


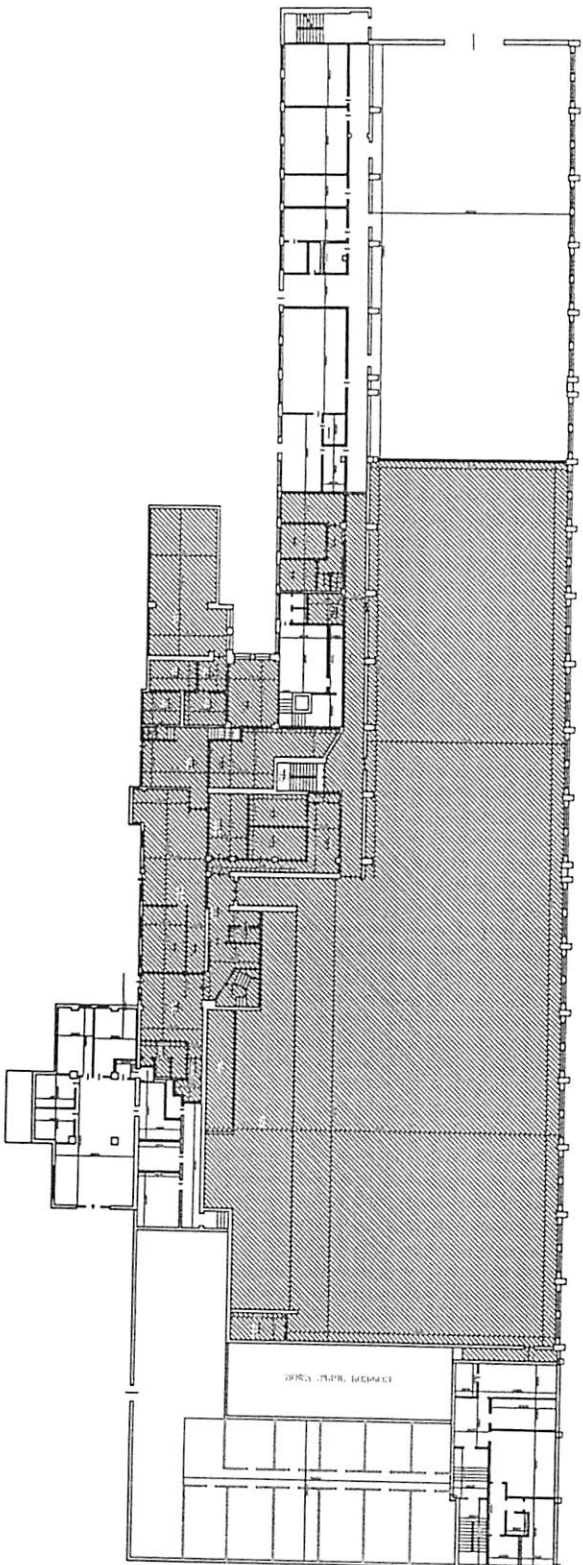

სსიპ - სახელმწიფო ქონების მართვეული სააგენტო
შიდა აგოგვითი ნახაზი

ბანკარბუღმის ფანდოი 1

ბანკა - 300 ნომრულია



შენიშნა ნაბეჭედი №1-2-6-ში -3 ნომრულია შპს "საკალაძე"ში
აპარტმენტის ნომრულიაში არსებული ფანდოი გეგმაზე დასტურებული ნახაზი
საბინო ფანდოი 2573.23 კვმ



მისამართი	ქობულძისი, ივთა ჭიკაბაძის გამზირი №49ა		
შემსრულებელი	ბ. გულჩინი ბ. ბაგრატიანიძე		
დამკვეთი	სსიპ - სახელმწიფო ქონების მართვეული სააგენტო		
შესაკუთრებ	საჩქედრობის		
აპროექტის თარიღი	24.02.2017	მარტოვაძე	შეიქმნა



სსიპ - სახელმწიფო ქონების ეროვნული სააგენტო
შიდა აგომვითი, ნახაზი

ცოცხალი სათულის ბაზა - 630 ნომერი

განკარგულების დანართი 2

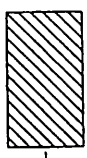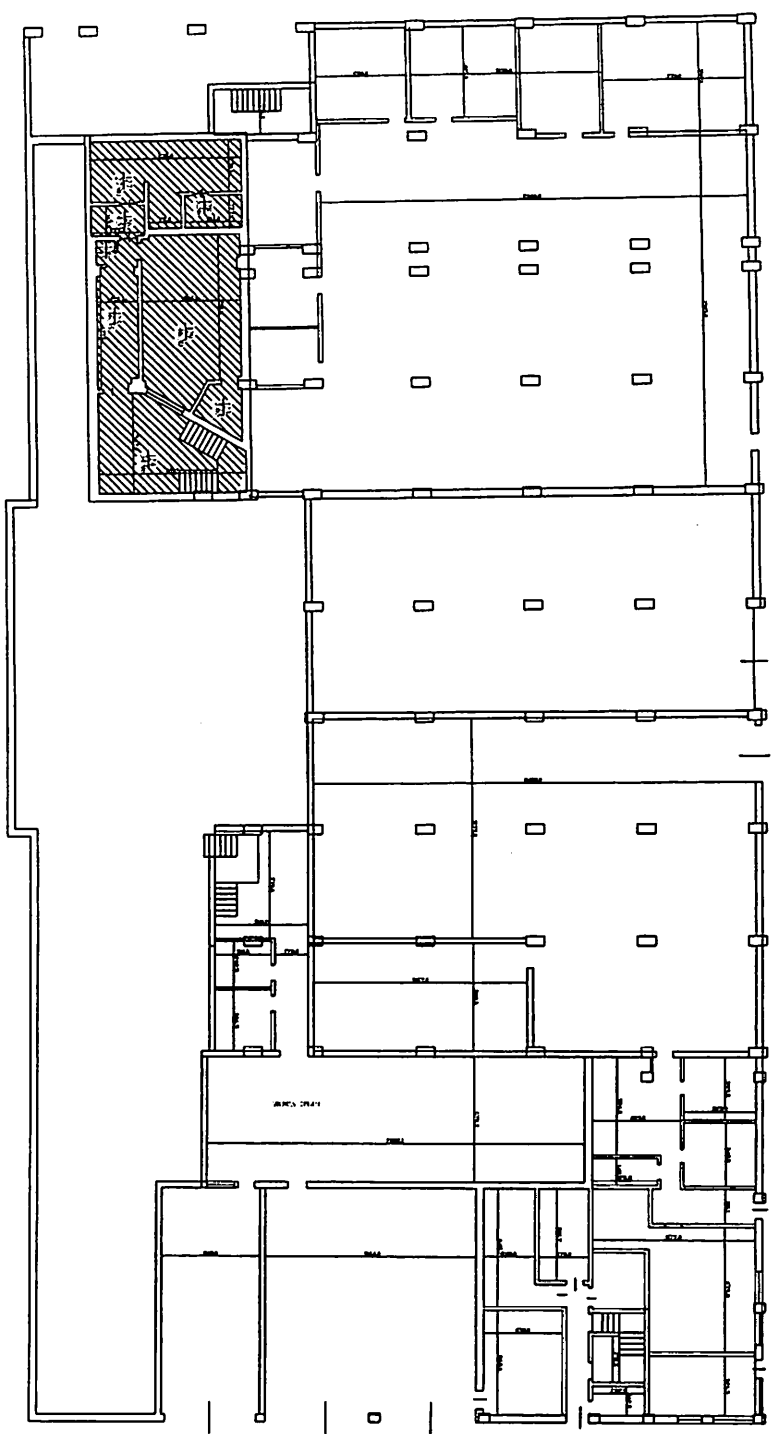

შენიშვნა ნაბეჭედი №1-2-6-ში -63 ნომერზე შპს "საკალკატორი" კლუბ
აკადემიას" სარემონტო-შენიშნული ფართი მემებაზე დაშტრებული ნაწილი

საერთო ფართი 142.36 კვ.მ

მისამართი	ქობულაძის, ილია ჭავჭავაძის გამზირი №49ა		
შესრულებული	ბ. ჯაფარიძე	ბ. ჯაფარიძე	
დამკვეთი	სსიპ - სახელმწიფო ქონების ქონების სააგენტო		
მესაუბრე	სახელმწიფო		
ა.ხომესი იარაღი	24.02.2017	ნახაზი	შეამოწმა: