


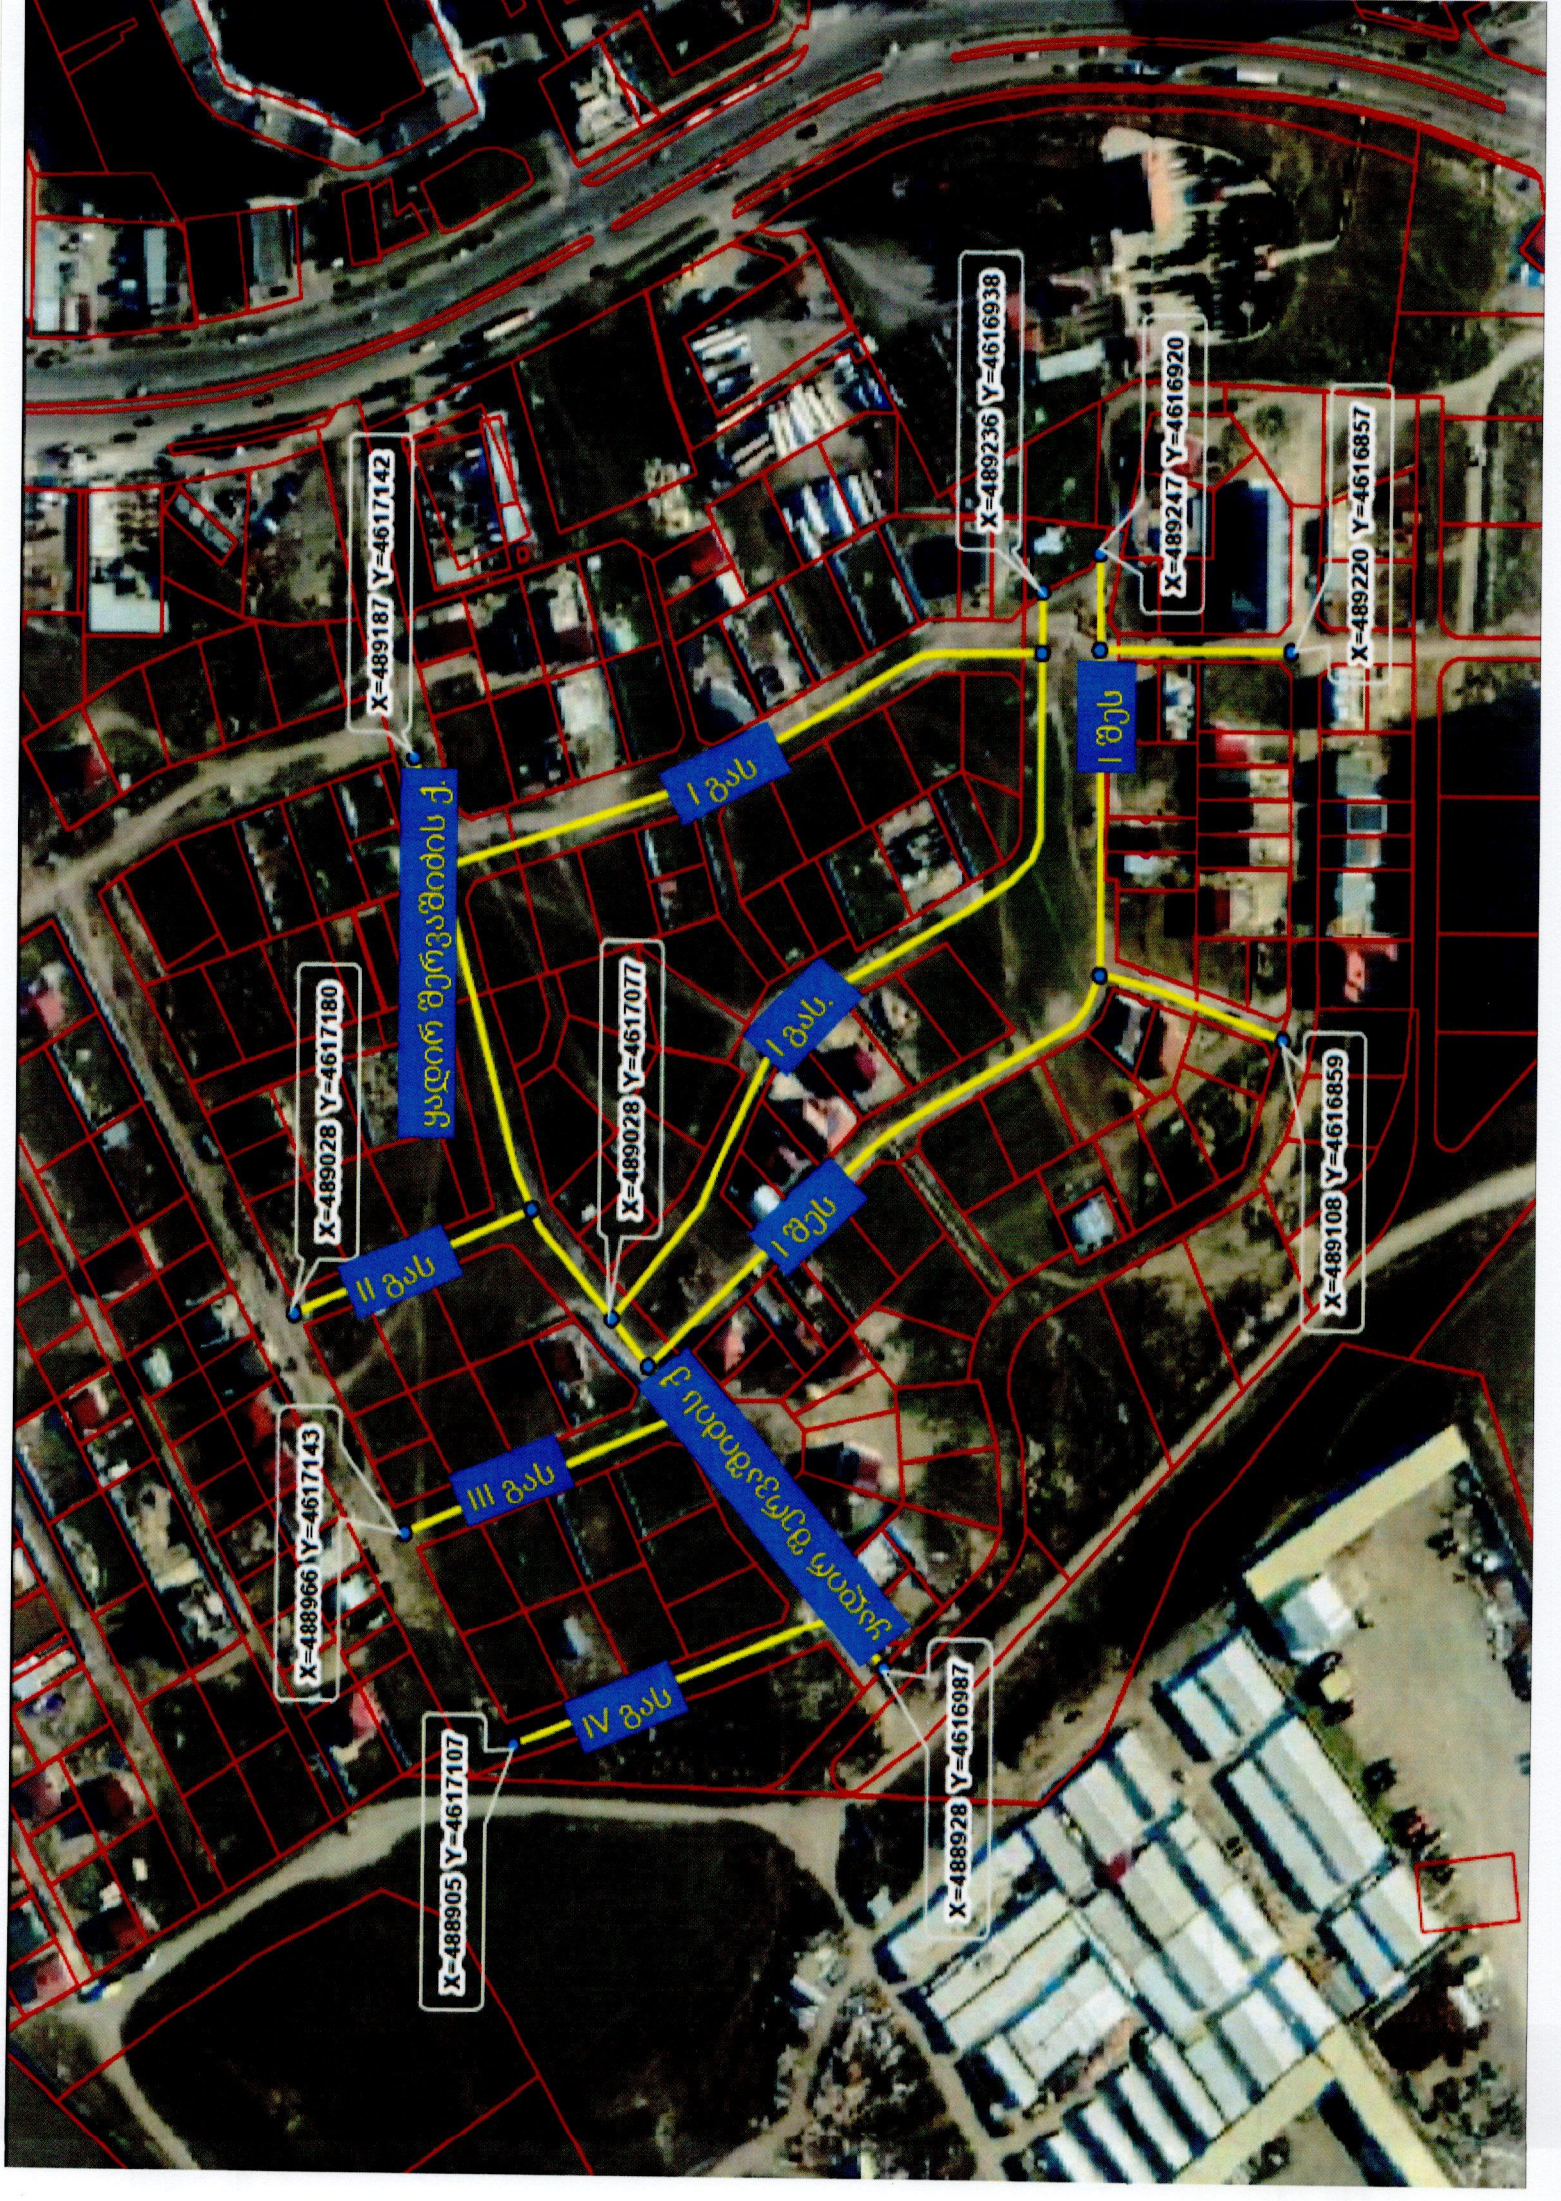

X=489187 Y=4617142

ყაღდორ შერვაშვიძის ქ.

X=489028 Y=4617180

II ბას

X=488966 Y=4617143

III ბას

X=488905 Y=4617107

X=489028 Y=4617077

I ბას

II შეს

X=489236 Y=4616938

I შეს

X=489247 Y=4616920

X=489220 Y=4616857

X=489108 Y=4616859

X=488928 Y=4616987

ყაღდორ შერვაშვიძის ქ.

IV ბას