

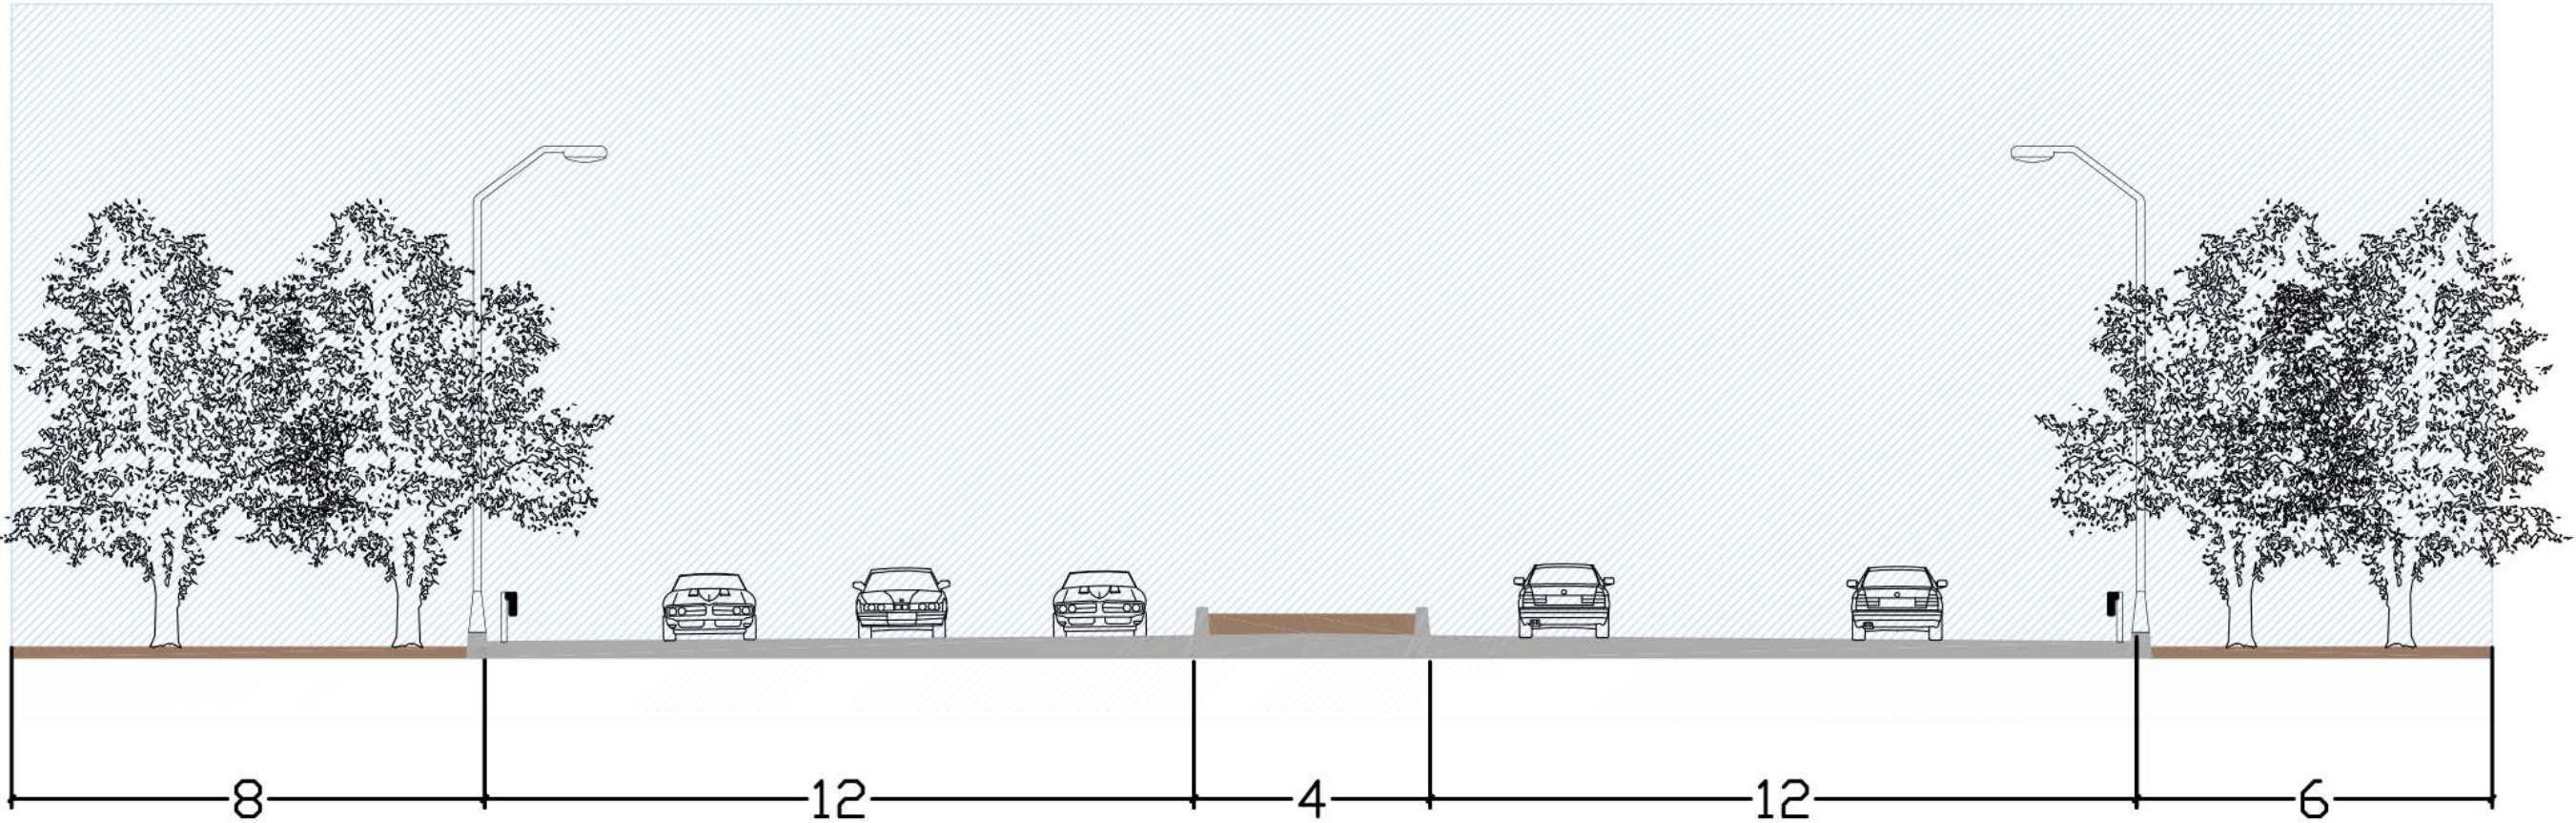


ჩქაროსნული გზა
High Speed Road

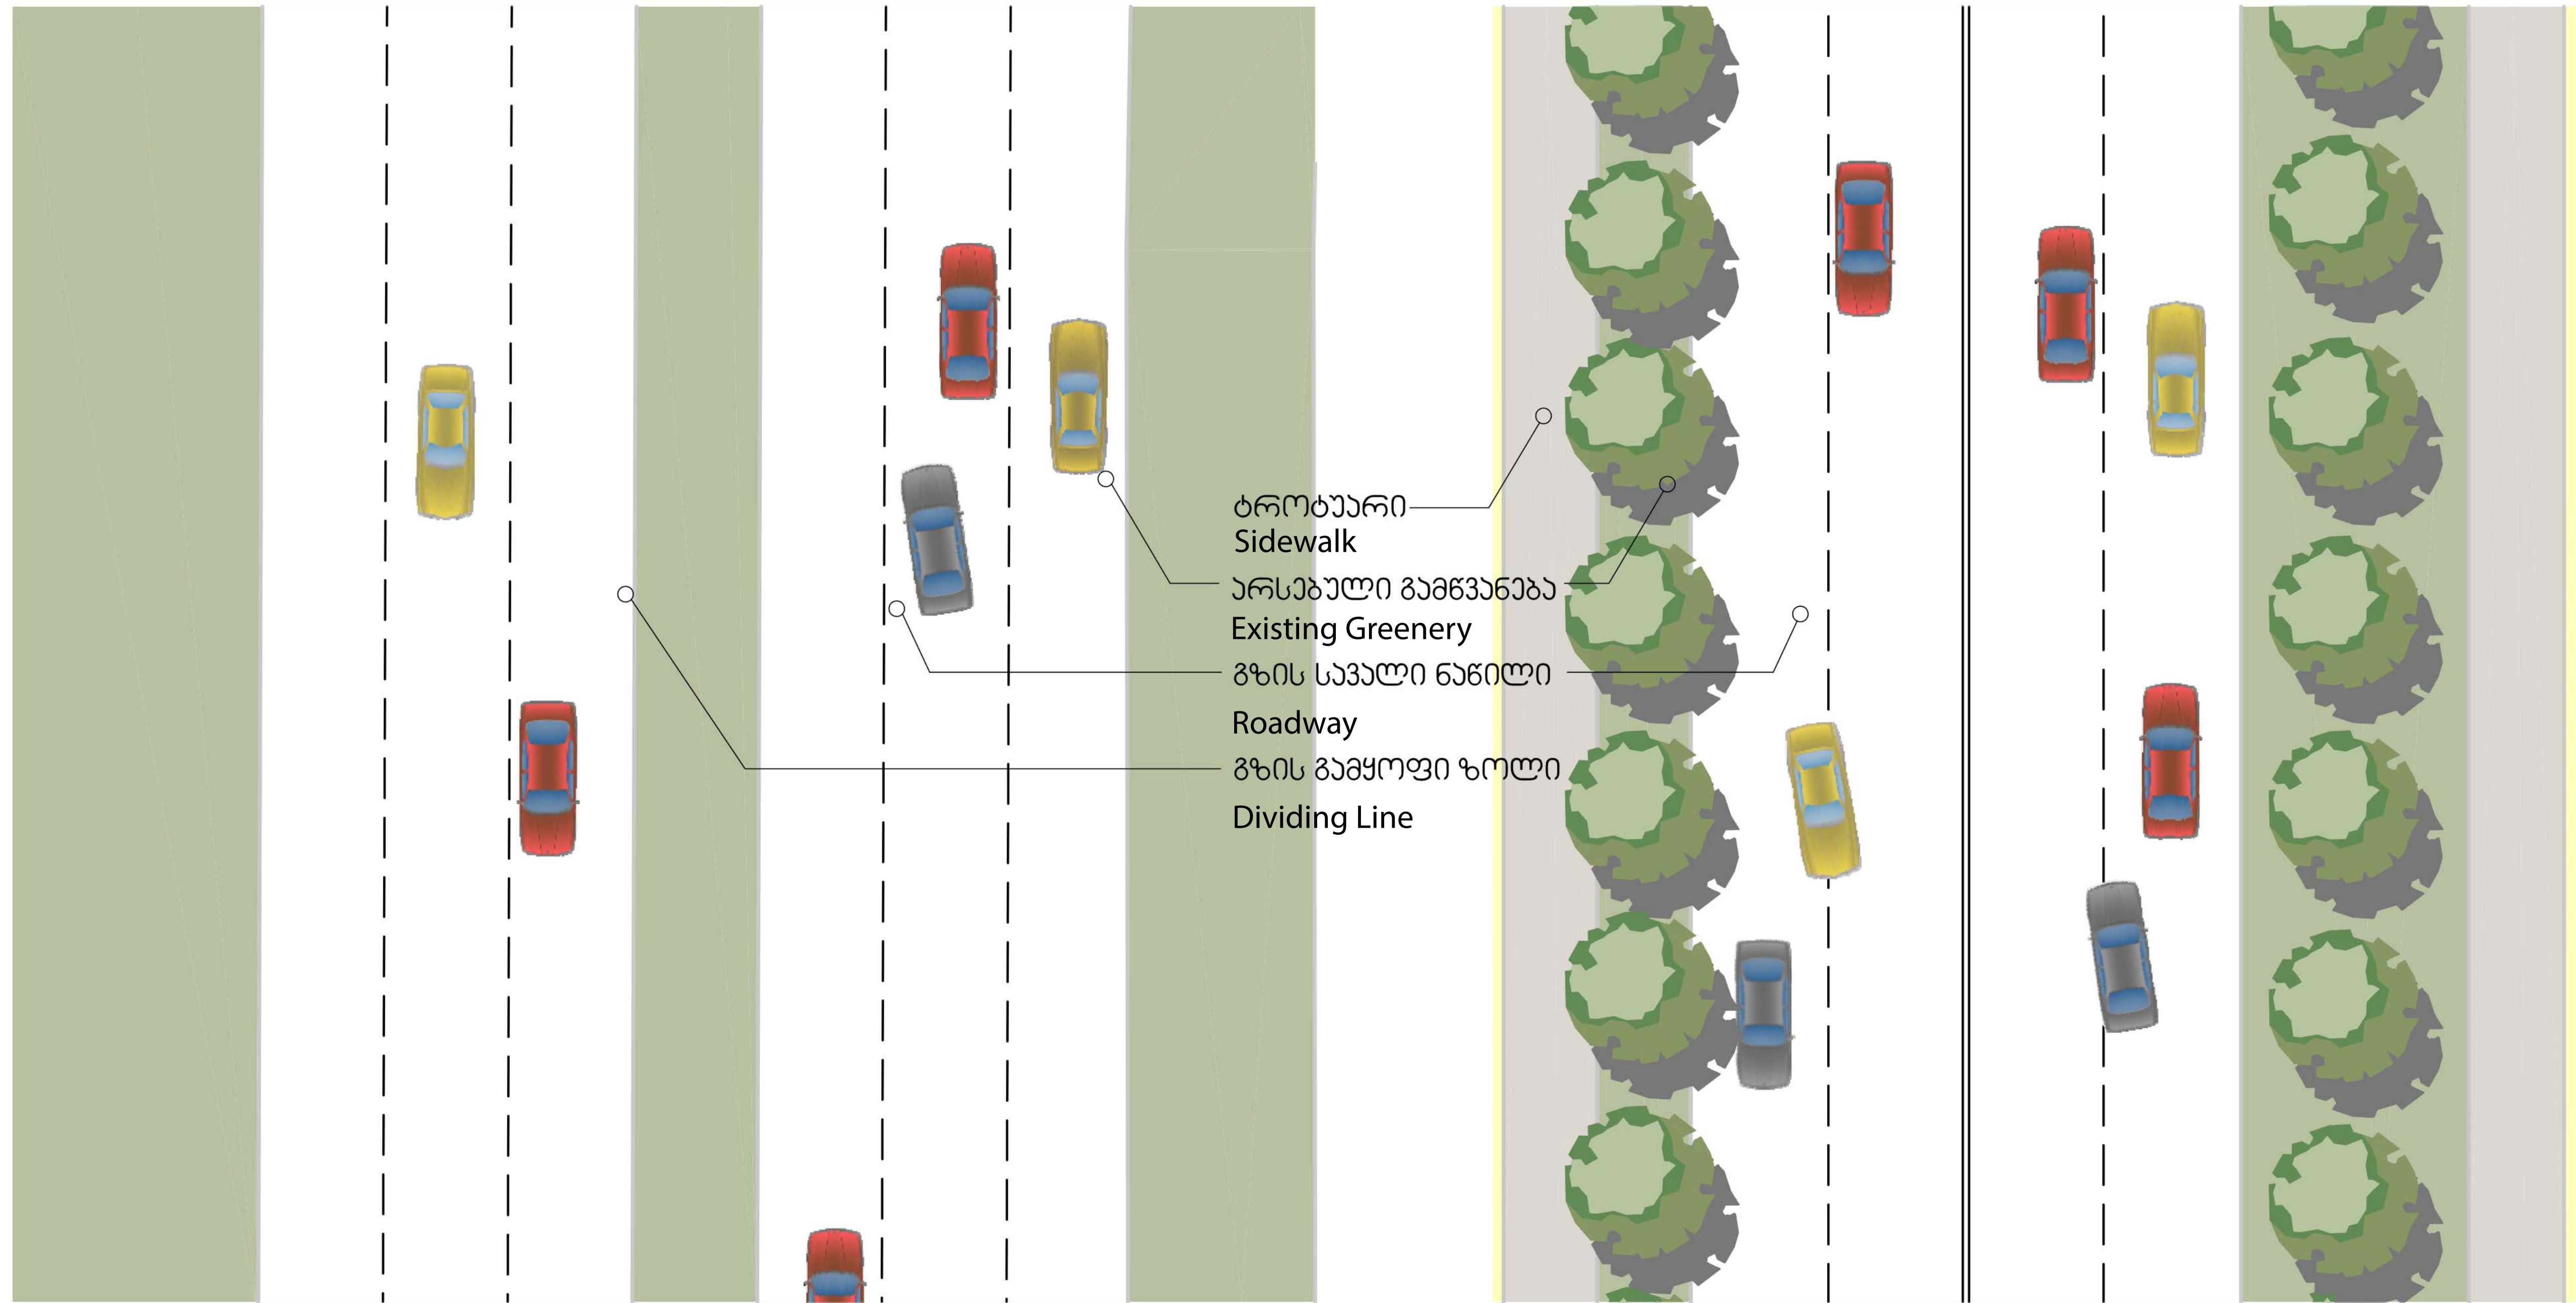

შიდა საქალაქო გზა
Inner City Road

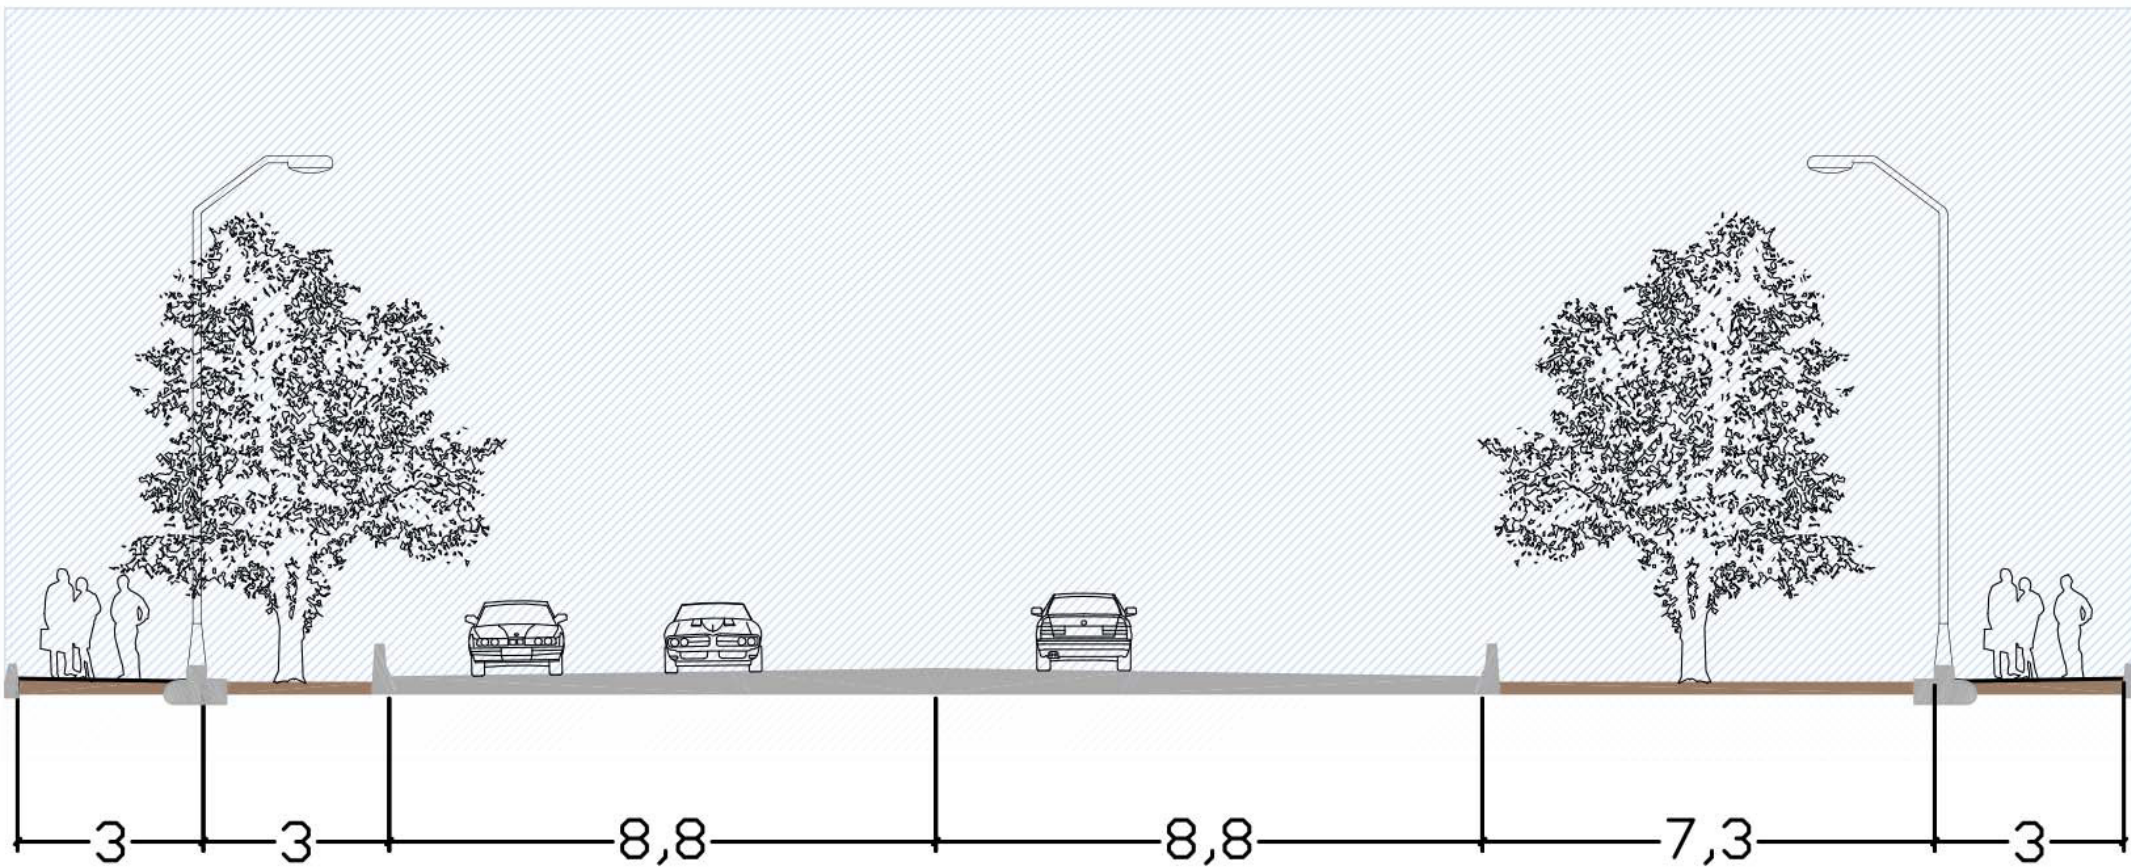

ფორმატი PAPER SIZE	დამკვეთი № CONTRACT #	პროექტის № PROJECT #	თარიღი DATE
A-3	493700.01	493700.01-13-130.01	05.06.2013-15.01.2014
პრობოტი ადმინისტრაცია		LEGEND	
სიტუაციური სქემა			
KEY PLAN			
დამკვეთი CLIENT	United States Agency for International Development Good Governance in Georgia (G3) აშშ საერთაშორისო განვითარების სააგენტო (USAID) (G3)		
პროექტი PROJECT	თვითმმართველი ქალაქი რუსთავის გენერალური გეგმა GENERAL LAND USE AND ZONING PLAN FOR THE SELF-GOVERNING CITY OF RUSTAVI		
მისამართი ADDRESS	თვითმმართველი ქალაქი რუსთავი SELF-GOVERING CITY OF RUSTAVI		
თანამდებობა JOB	გვარი SURNAME	ხელმოწერა SIGNATURE	
დირექტორი Director	ირენა სალვაძე Irene Skalvini		
პროექტის უმძღველი Project manager	გიორგი სულაბერიძე Giorgi Sulaberidze		
უბანური დამგეგმვის სპეციალისტი Urban Planner	ვახა კუხიანიძე Vazha Kukhianidze გივი მეტრეveli Givi Metreveli		
კონსულტანტი პროექტის სპეციალისტი Legal Consultant	თემურ ბოლთაშვილი Temur Bolotashvili		
არქიტექტორი Architect	ანი მამულაშვილი Ludmila Chikovanii		
GIS სპეციალისტი GIS Specialists	თამარ მამალაშვილი Tamar Tsamalashvili		
შ.პ.ს. "არტსტუდიო პროექტი" 0709 თბილისი, 8. აბაშიძის ქ. 3/5, ბელ/ფაქსი: (+995 32) 996640, 920607 www.artstudio.ge E mail: artstudio_project@yahoo.com info@artstudio.ge			
არქიტექტურული ნახატი ARCHITECTURE			
SCALE მასშტაბი	თარიღი DATE OF ISSUE	25/11/2013	
DRWG. ნახატი			
FRAGMENTS OF ROAD TYPE გზების ტიპების ფრაგმენტები			
სტადია STAGE	ინდექსი INDEX	ფურც. PAGES	
III			