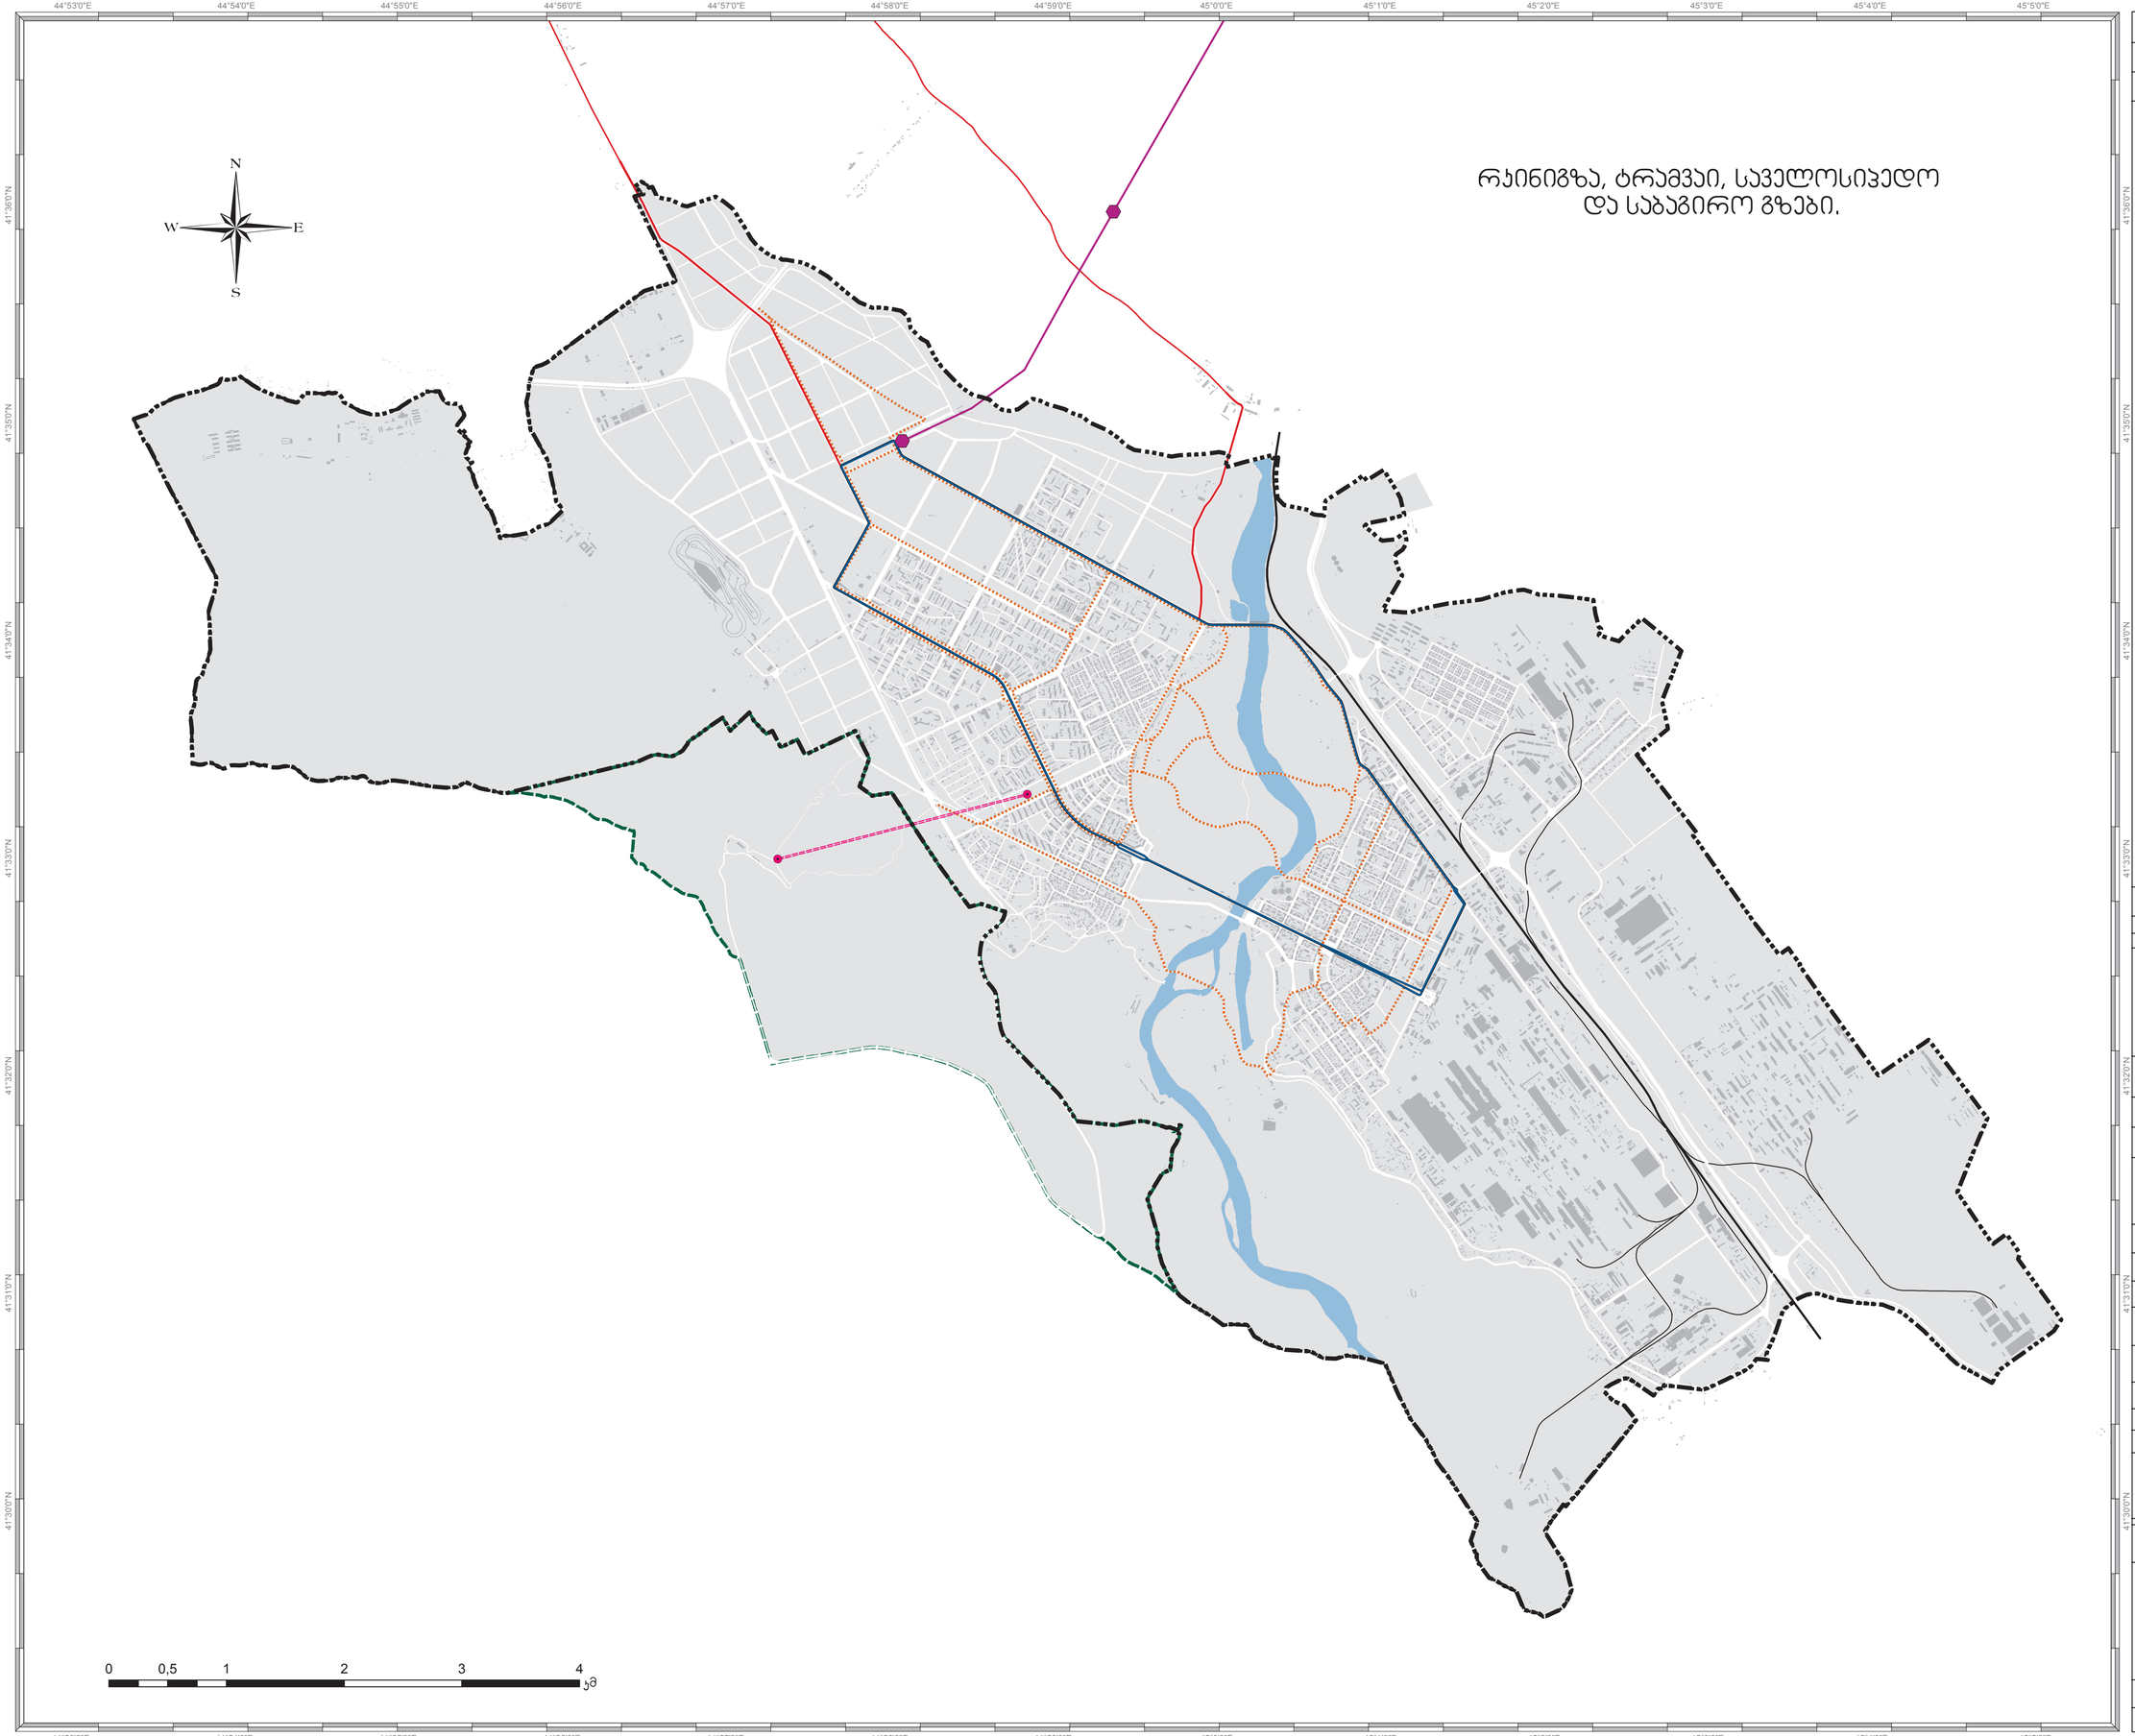

რაინიგზა, ტრამვაი, საველოსიპედო და საბაგირო გზები.

ფორმატი PAPER SIZE	დაკვეთა N CONTRACT N	პროექტის PROJECT N	თარიღი DATE
A1	493700.01	493700.01-13-130.POI	05.06.2013 - 15.01.2014

ჰირობითი აღნიშვნები **LEGEND**

ტრამვაის ხაზი, რკინიგზა, მეტრო

- მეტროს სადგური
- მეტრო
- რკინიგზა
- რკინიგზის განშტოება
- ტრამვაი
- შიდა საქალაქო ტრამვაი
- საველოსიპედო გზა
- საბაგიროს გაჩერება
- საბაგირო
- გზა

სხვა აღნიშვნები

- რესთაველის განაშენიანება არსებული და სამომავლო
- შენობა-ნაგებობა
- მდინარე
- იაღლუჯის სარეკრეაციო ტერიტორიის სახლვარი (მისამაგებელი ტერიტორია)
- ადმინისტრაციული სახლვარი

შენიშვნები NOTE

სიტუაციური სქემა KEY PLAN

დამკვეთი CLIENT	MSI (Mangement Systems International) აშშ საერთაშორისო განვითარების სააგენტო
პროექტი PROJECT	თვითმმართველი ქალაქი რესთავის გენერალური გეგმა
მისამართი ADDRESS	თვითმმართველი ქალაქი რესთავი

თანამდებობა	გვარი	ხელმოწერა
პროექტის ხელმძღვანელი	გიორგი სულიკაურიძე	
დირექტორი	ირეინ სალეკინი	
უფროსი დიზაინერების სპეციალისტები	გივი მეტრეველი ვაჟა ჯენიანიძე	
კონსულტანტი ტრანსპორტის საკითხებში	თემურ ბოლოთაშვილი	
ადგილზე არქიტექტორი	თემურ მეტრეველი	
არქიტექტორი	ანი მამულაშვილი	
GIS სპეციალისტი	თ.ნამლოშვილი	

ბ.პ.ს. "არტსტუდიო პროექტი"
0709 თბილისი, გ. ტაბიძის ქ. 3/5.
tel/faqsi: (+995 32) 996640, 920607
www.artstudio.ge
E mail: artstudio_project@yahoo.com
info@artstudio.ge

მასშტაბი SCALE	1:25 000	თარიღი DATE OF ISSUE	25 / 11 / 2013

ნახაზი
DRWG

რაინიგზა, ტრამვაი, საველოსიპედო და საბაგირო გზები.

სტადია STAGE	ფურცელი Page	ფურცლების რაოდენობა PAGES
III		