


განუშენიანების დაბალური გეგმის  
უორაქტირება  
ქ.მცხეთა, სოფელი მუხათყარო



20216.

9  
4000m<sup>2</sup>

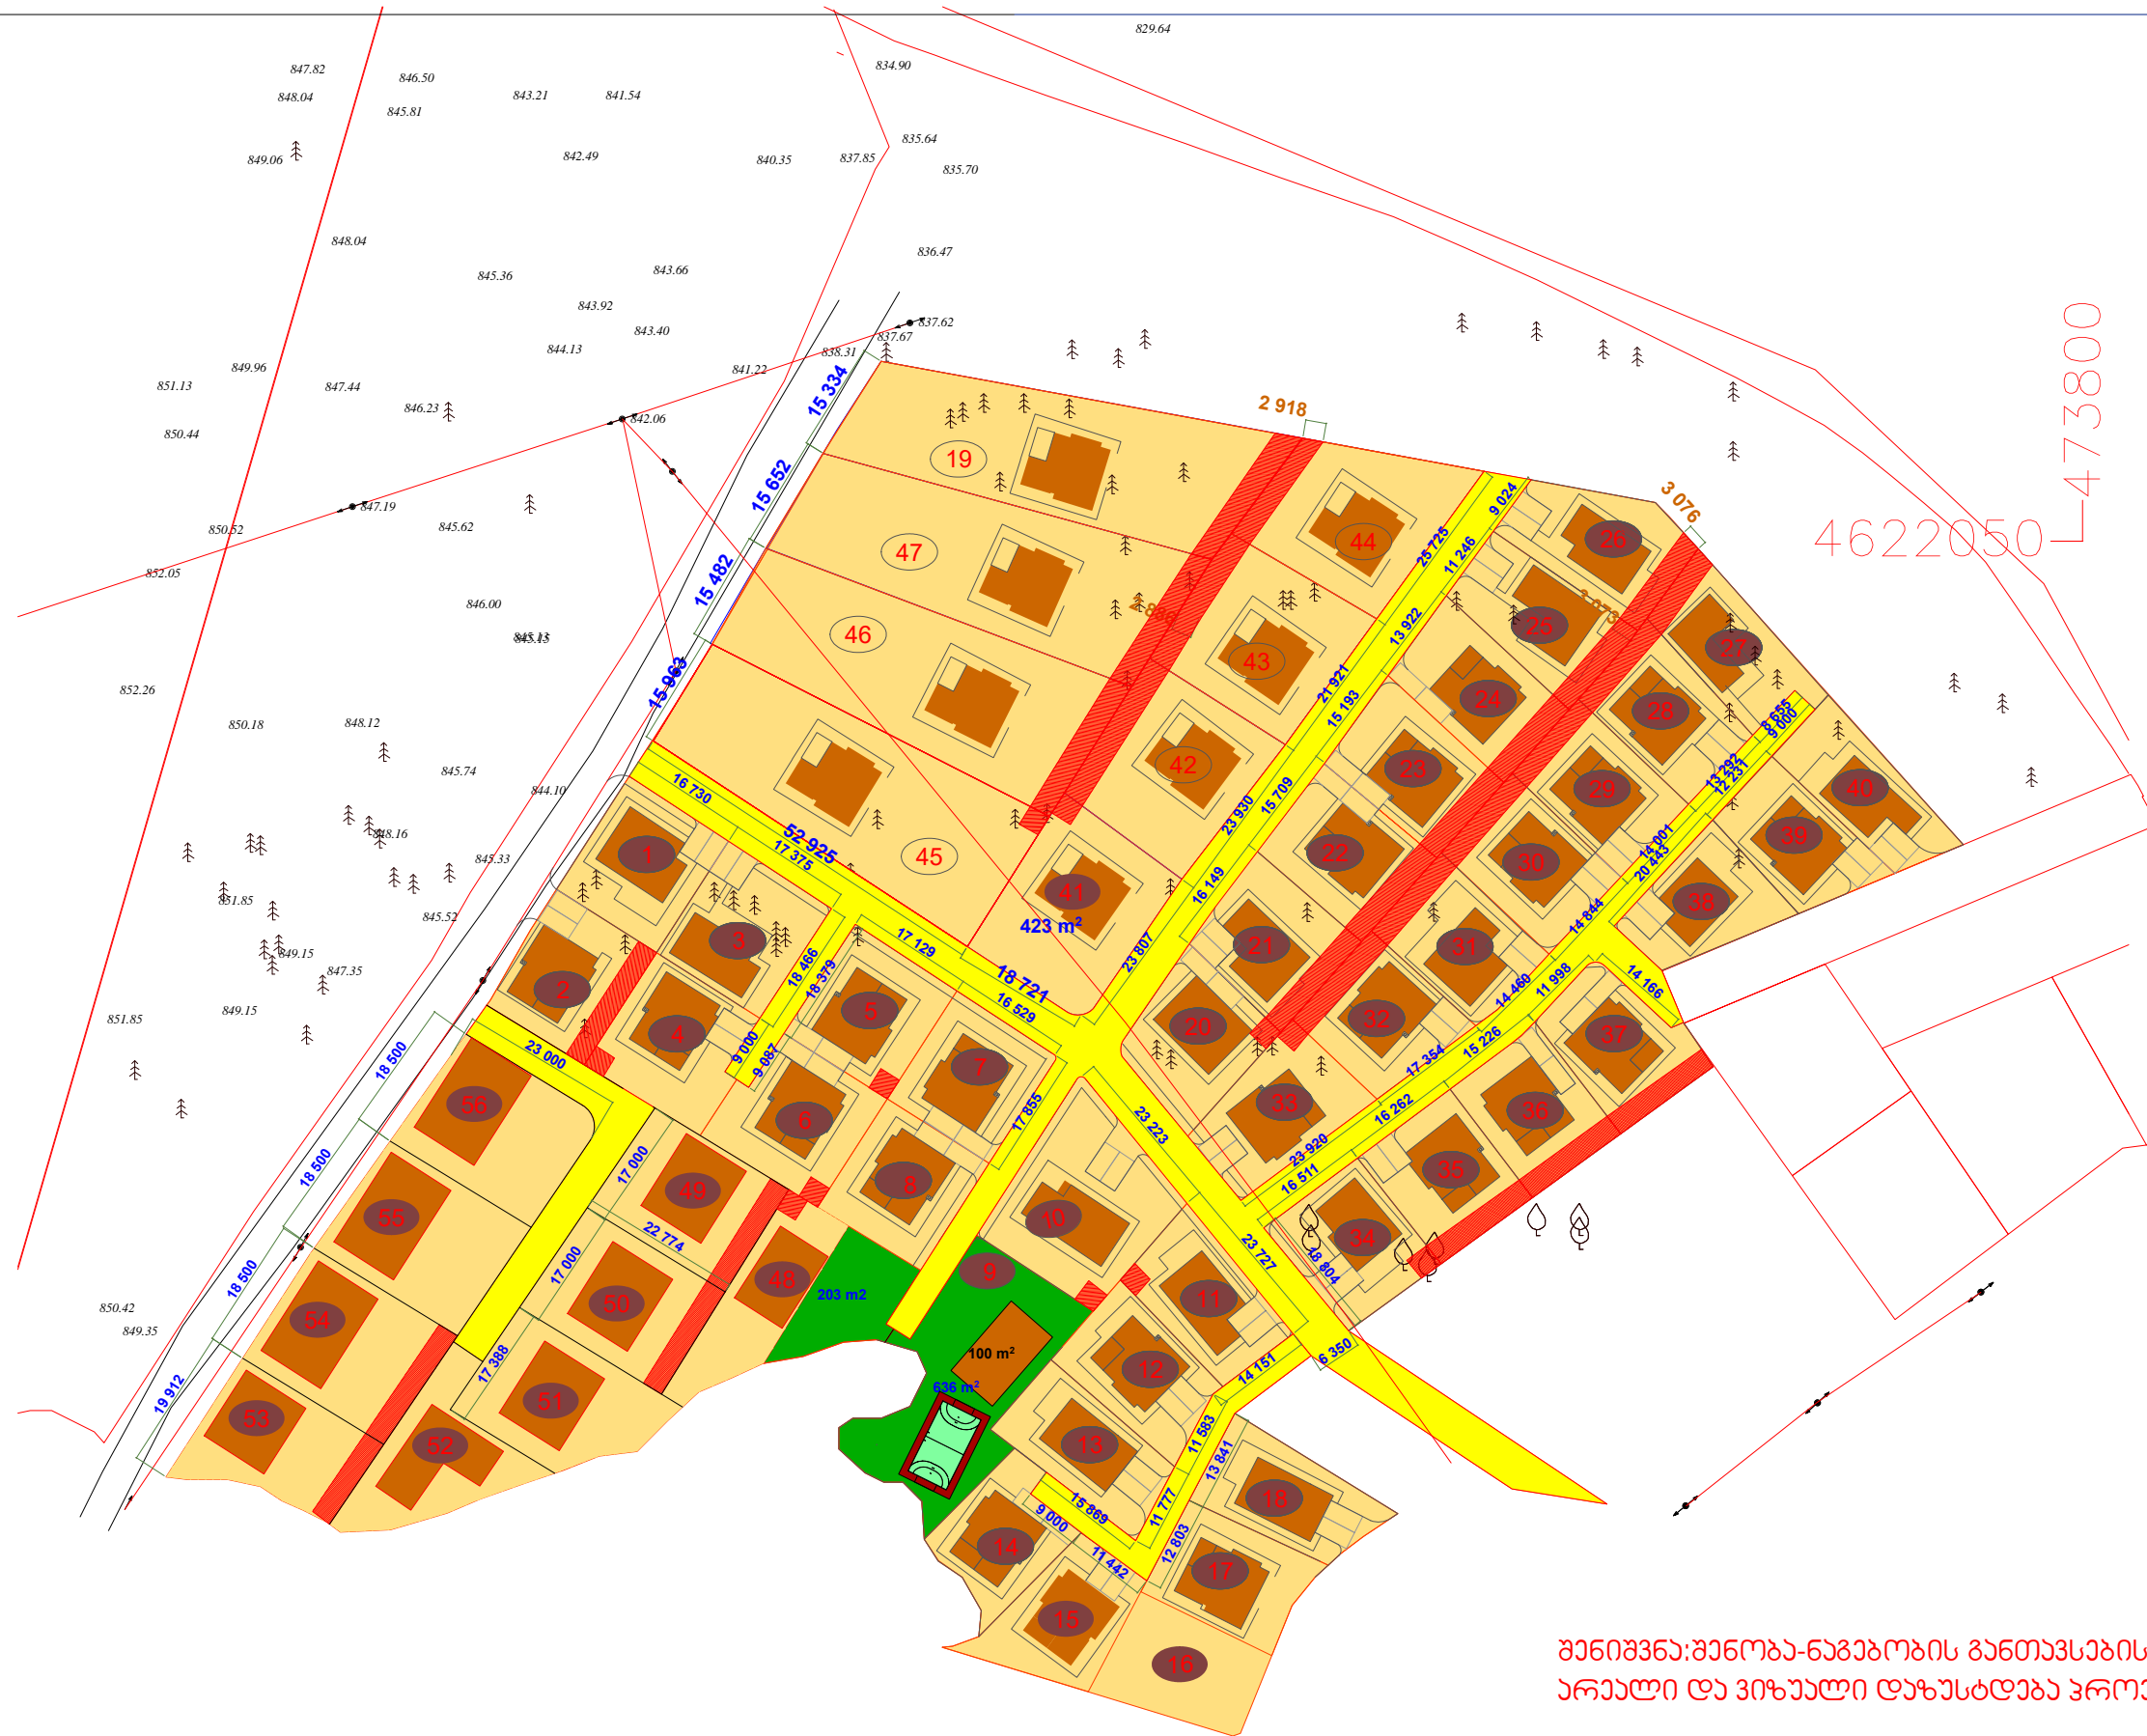

შენიშვნა: შენობა-ნაგებობის განთავსების ზუსტი არაა და ვიზუალური დაზუსტება პროექტირების ეტაპზე

<p>მის: ქ. თბილისი, ს. ხანდელაუას ქ. №3 საფოსტო ინდექსი: 0160 ტელ: (995 32) 237 30 50 ელ-ფოსტა: rida.dsc@gmail.com</p>	არქიტექტორი	გ. ნანაყანიძე	<p>განაშენიანების დაბალური გეგმის პროექტირება მის. მცხეთის რაიონი მუხატყაროს მიმდებარედ</p>	ფურც.	ფ-ბი	მასშტაბი 1:1000
	არქიტექტორი	ი. ხახიაძე		საპროექტო გეგმავა		
	შეამოწმა	გ. ლაჩიაშვილი				
					შ.პ.ს "იმს ვაი ზებ ბილდარსი" 204573256	

საპროექტო ზონირება : საცხოვრებელი ზონა 2

საზრანსპორტო ზონა


სარეკრეაციო ზონა

გეგმიურ-ეკონომიკური გარეგნეგლება:

კ1-0,5

კ2-1,2

კ3-0,3

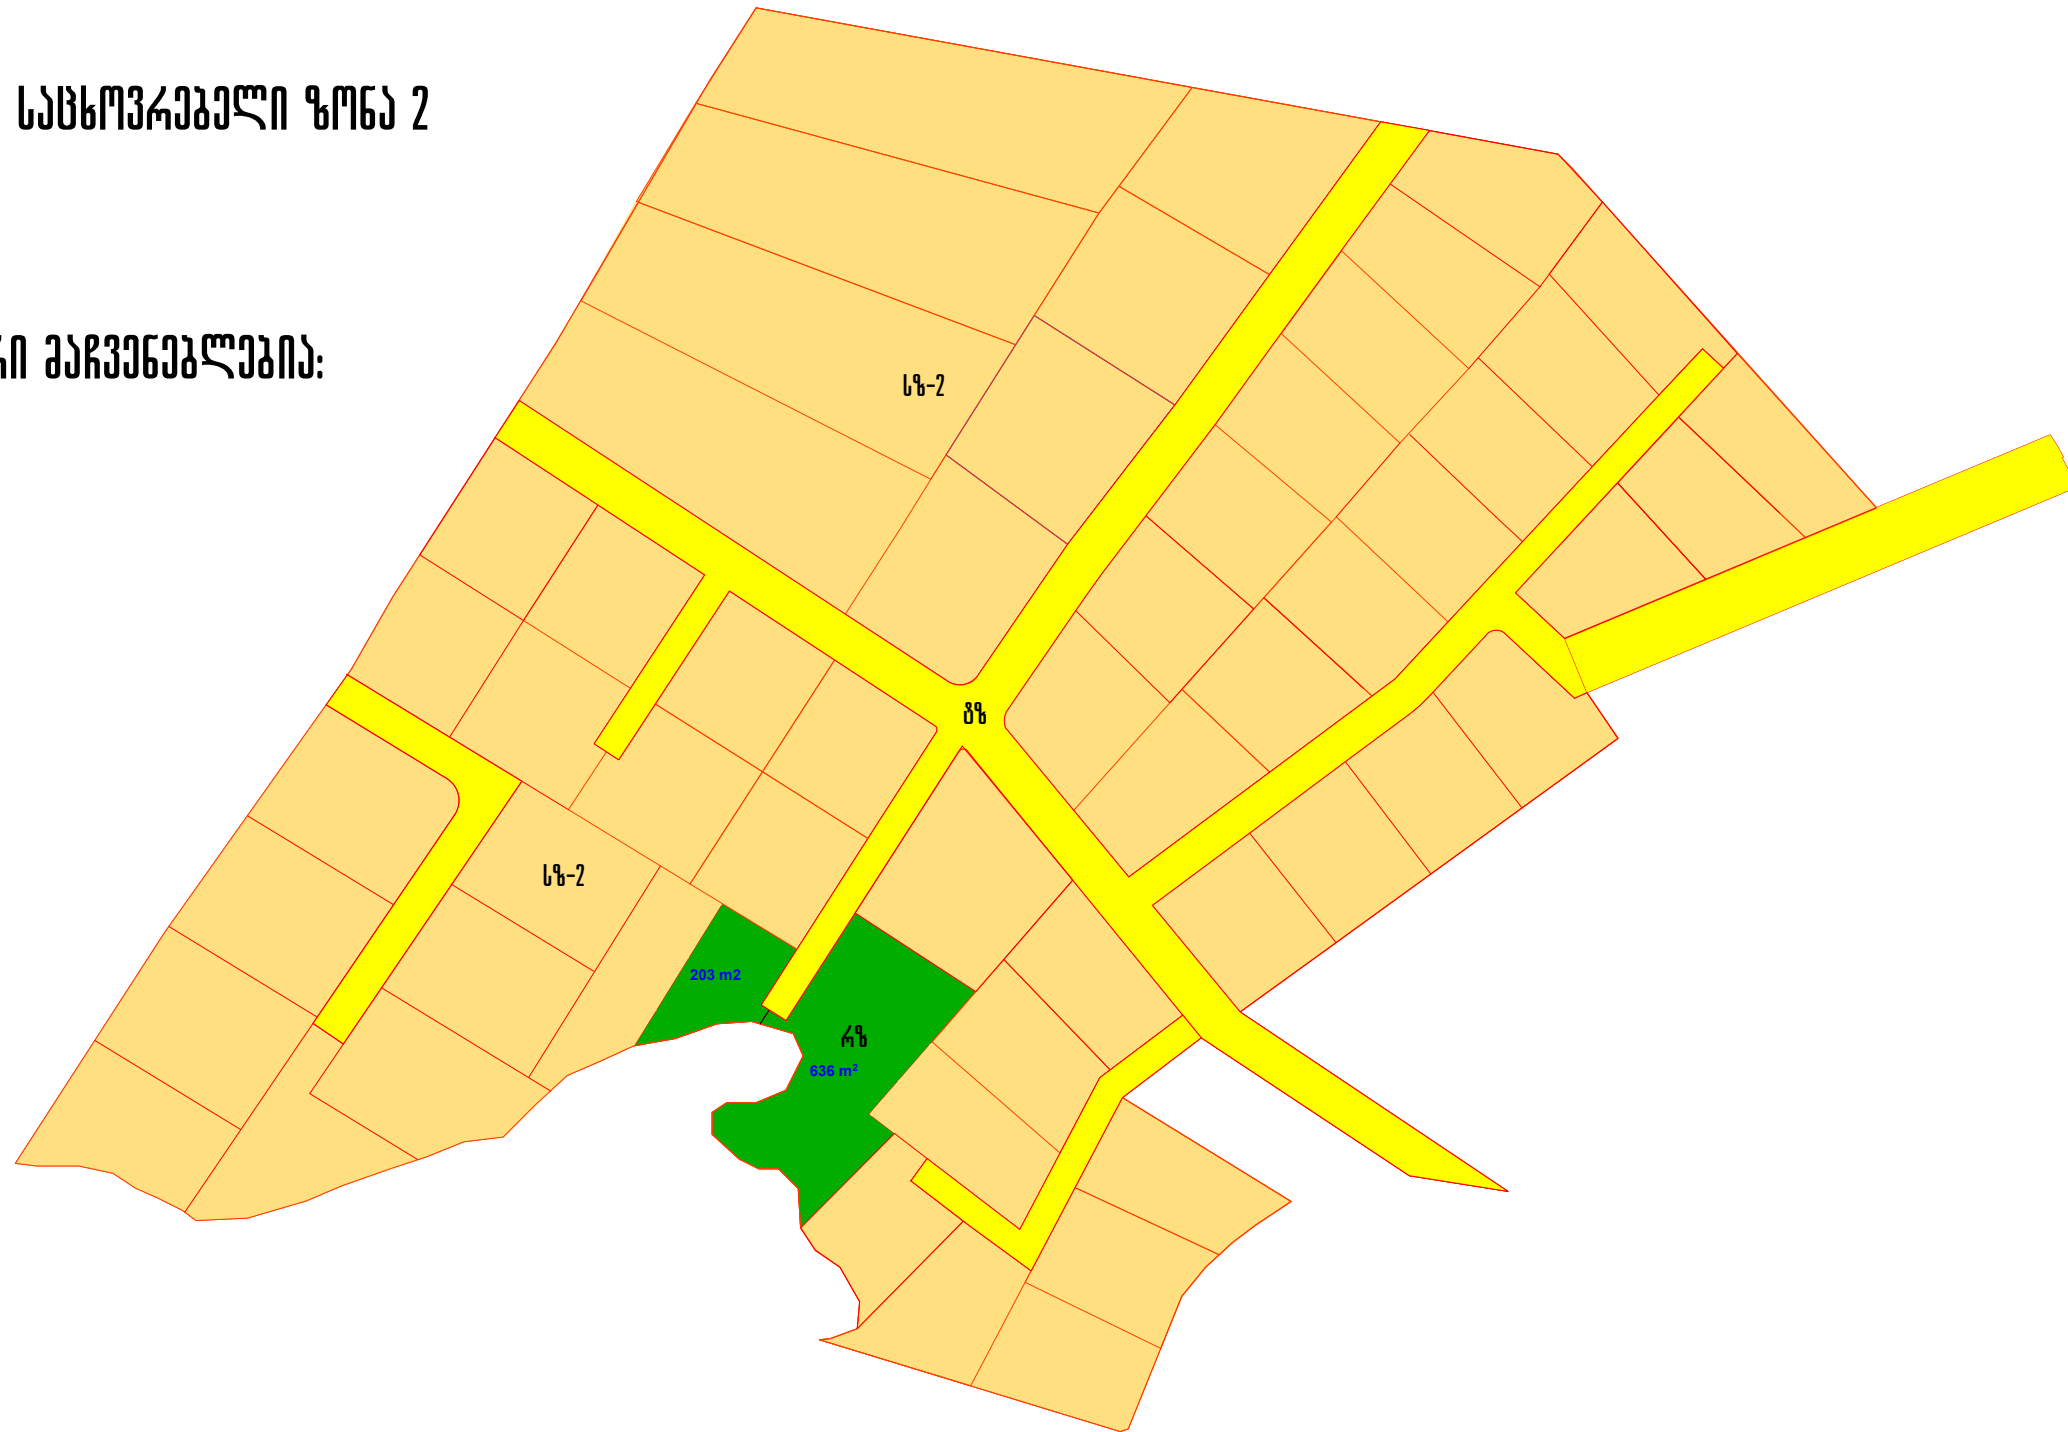

<p>მის: ქ. თბილისი, ს. ხანდელაუაის ქ. №3 საფოსტო ინდექსი: 0160 ტელ: (995 32) 237 30 50 ელ-ფოსტა: rida.dsc@gmail.com</p>	არქიტექტორი	გ. ნაწაყანიშვილი	<p>განაშენიანების დაბალური გეგმის პროექტირება მის. მცხეთის რაიონი მუხათყაროს მიმდებარედ</p>	ფურც.	ფ-ბი	მასშტაბი
	არქიტექტორი	ი. ხახიანი		1:1000		
	შეამოწმა	გ. ლაქიაშვილი		საპროექტო ზონირება		
				შ.პ.ს "იმს ვაი ზებ ბილდარსი" 204573256		

შეთანხმებული განაშენიანების  
დაბალური გეგმა

საკრედიტო ზონირება : საცხოვრებელი ზონა 2

საზრუნველო ზონა


სარეკრედიტო ზონა

გეგმიურ-ეკონომიკური პარამეტრები:

კ1-0,5


კ2-1,2

კ3-0,3

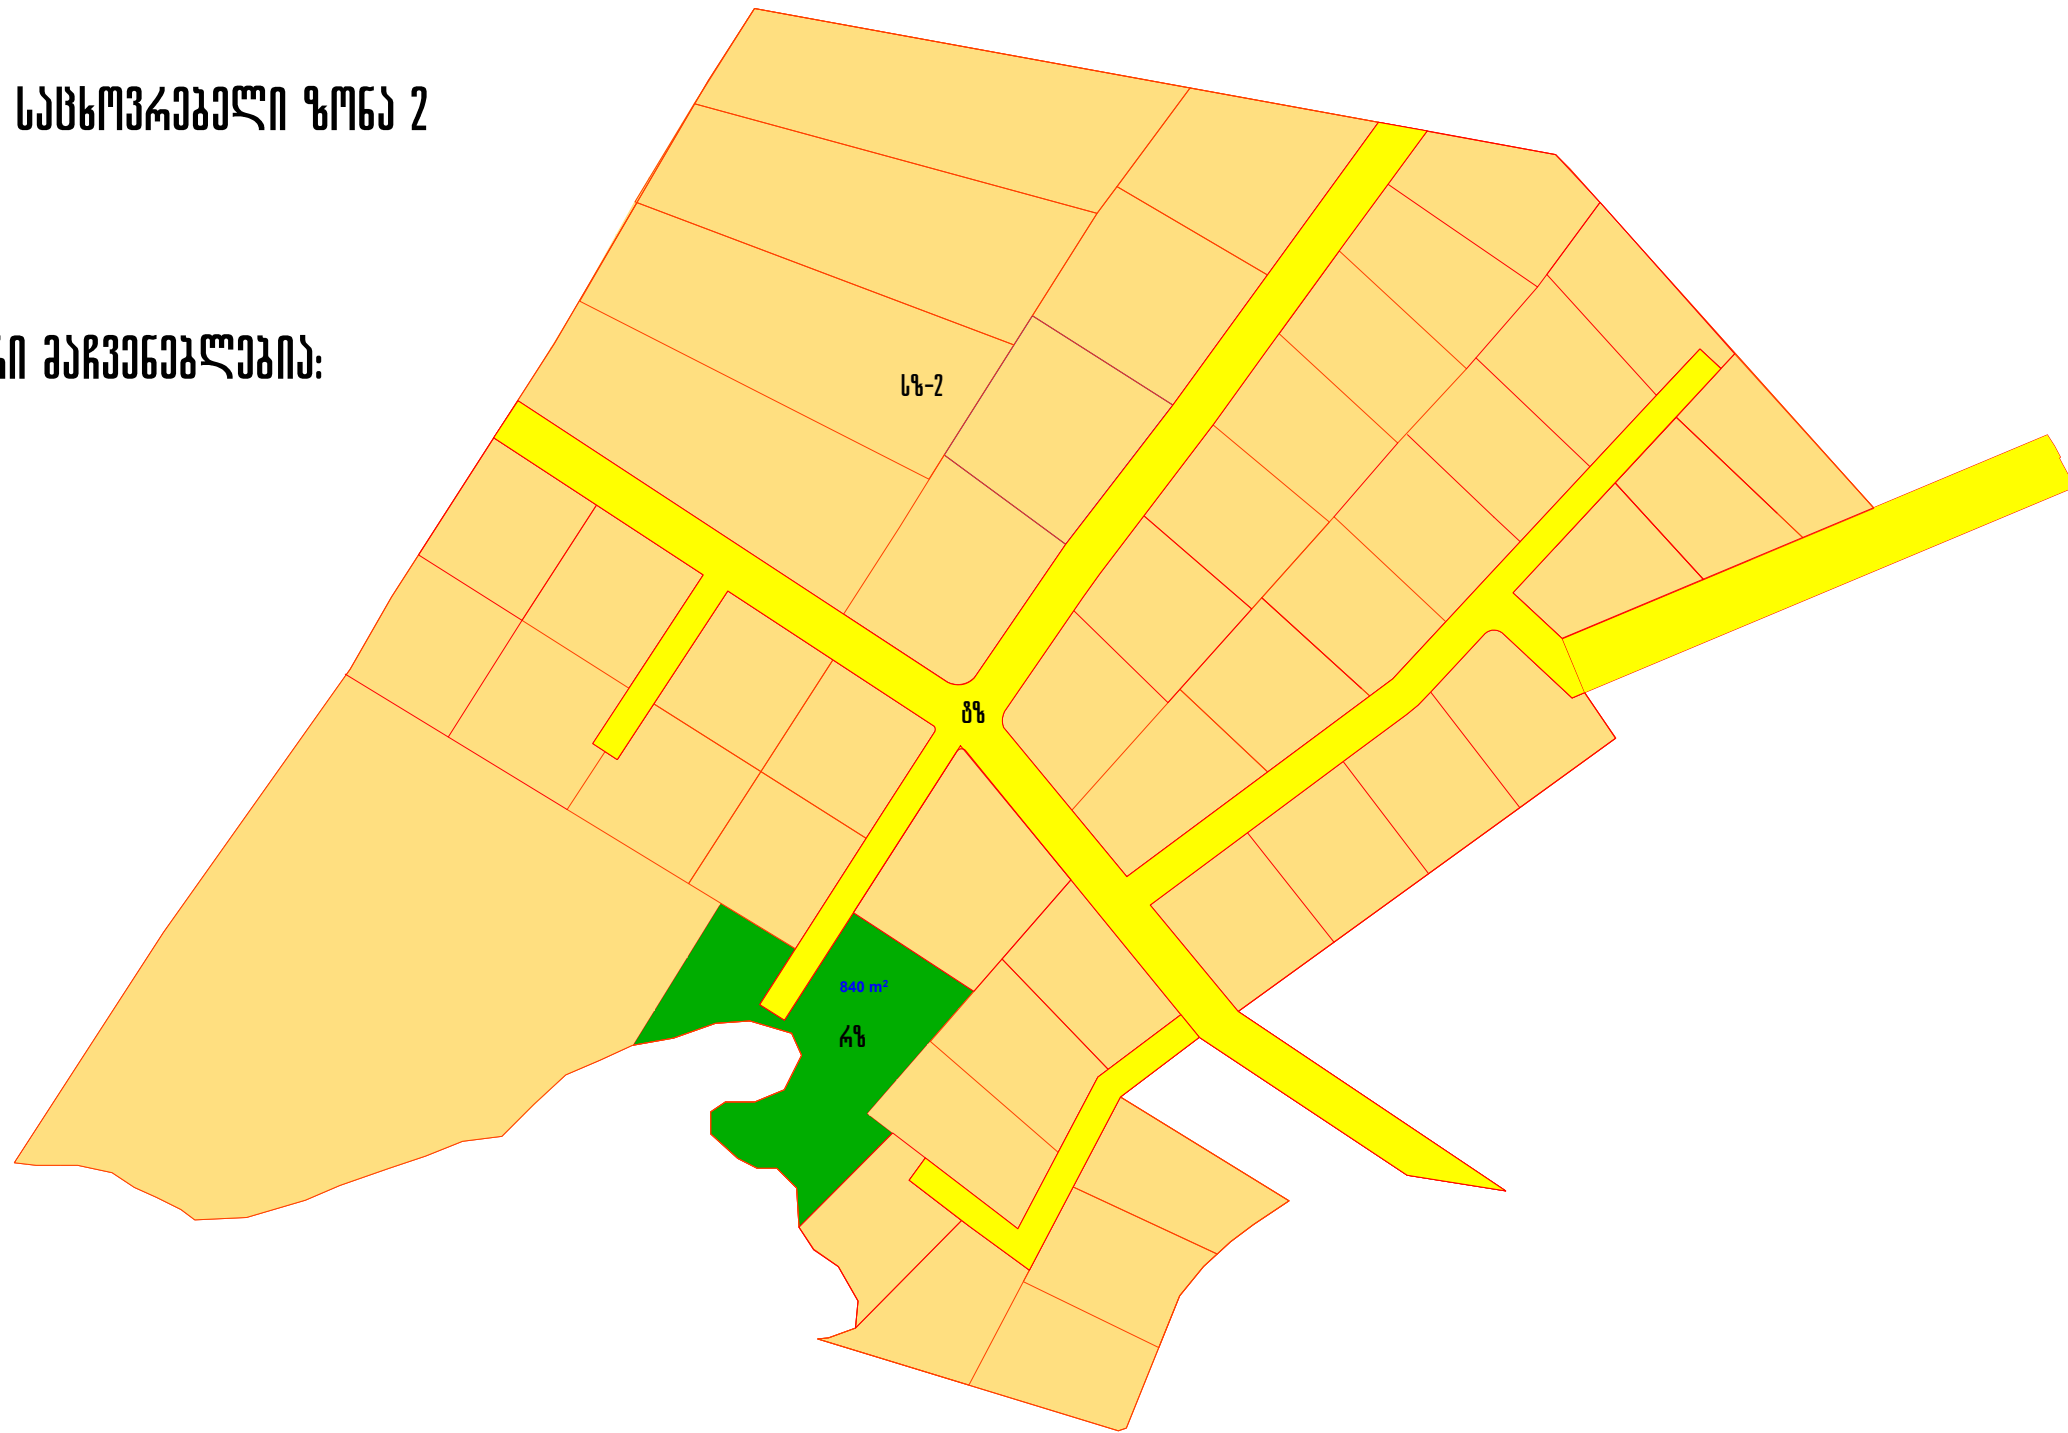

<p>მის: ქ. თბილისი, ს. ხანდელაუის ქ. №3 საფოსტო ინდექსი: 0160 ტელ: (995 32) 237 30 50 ელ-ფოსტა: rida.dsc@gmail.com</p>	არქიტექტორი	გ. ნანაყანიშვილი	<p>განაშენიანების დაბალური გეგმა მის. მცხეთის რაიონი მუხატყაროს მიმდებარედ</p>	ფურც.	ფ-ბი	მასშტაბი
	არქიტექტორი	ი. ხახიანი		1:1000		
	შეამოწმა	შ. ლაჩიაშვილი		საკრედიტო ზონირება		
				შ.პ.ს "იმს ვაი ზებ ბილდინგი" 204573256		


თითოეული ნაკვეთი ახაყოფილებს ანონიმურ დიდგანილ მინიმალურ გაბარიტულ ზომებს

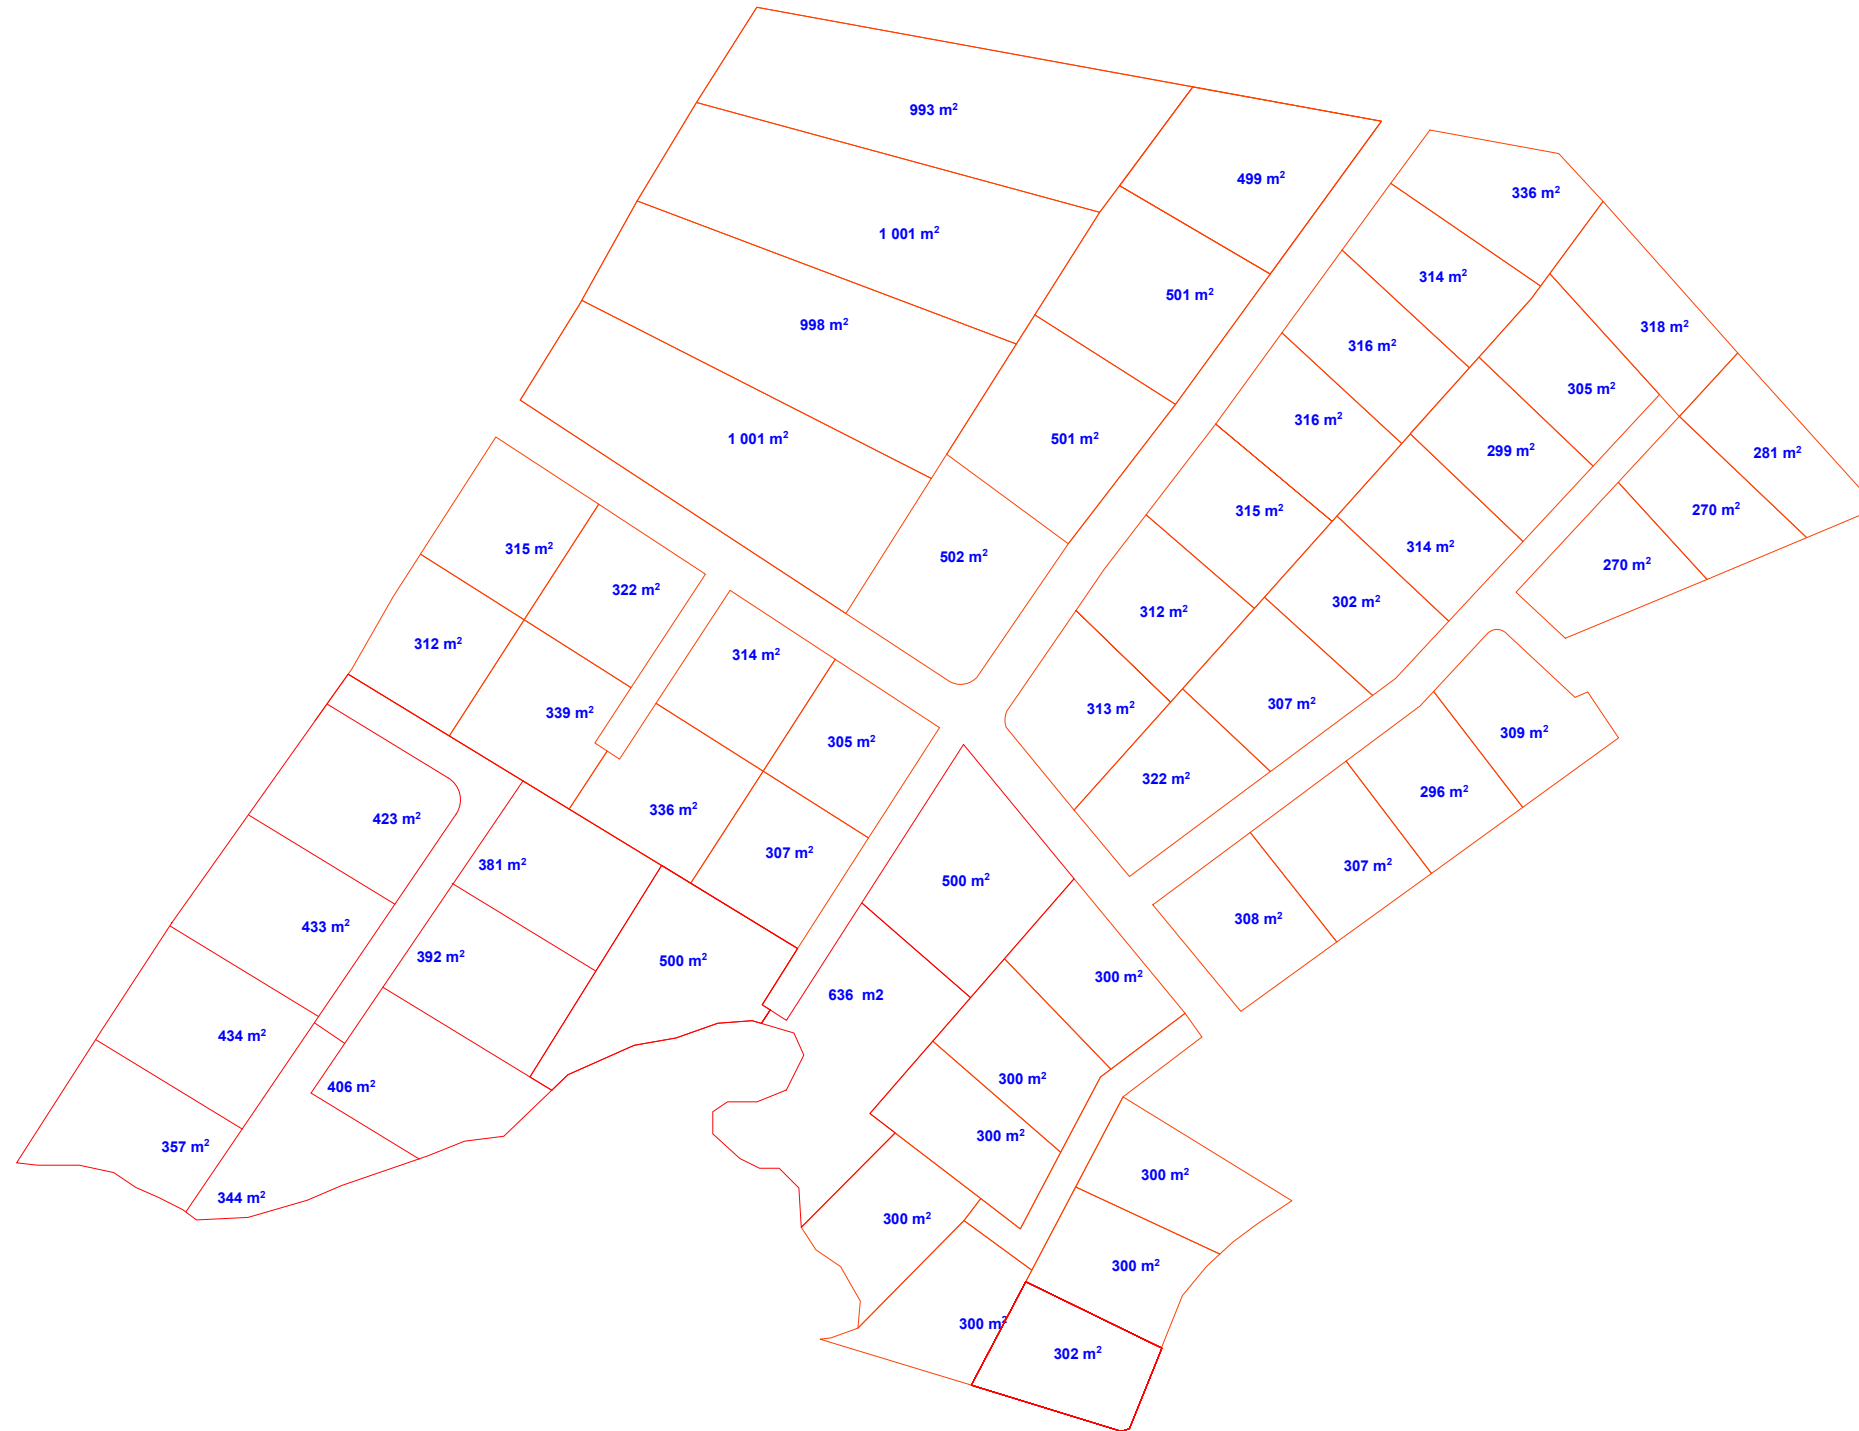


<p>მის: ქ. თბილისი, ს. ხანდელაუანის ქ. №3 საფოსტო ინდექსი: 0160 ტელ: (995 32) 237 30 50 ელ-ფოსტა: rida.dsc@gmail.com</p>	არქიტექტორი	გ. ნანაყენიშვილი	<p>განაშენიანების დაბალური გეგმის პროექტირება მის. მცხეთის რაიონი მუხატყაროს მიმდებარედ</p>	ფურც.	ფ-ბი	მასშტაბი
	არქიტექტორი	ი. ხახიანი		1:1000		
	შეამოწმა	გ. ლაჩიაშვილი		<p>მიწის ნაკვეთის გამოიჭენის სქემა</p>		
				<p>შ.პ.ს "იმს ვაი ზებ ბილდარსი" 204573256</p>		

# შეთანხმებული განაშენიანების ღატალური გეგმა

თითოეული ნაჰვითი ანაყოფილავს ანონით ღატგანილ მინიმალურ გაბარიტულ ზონგას

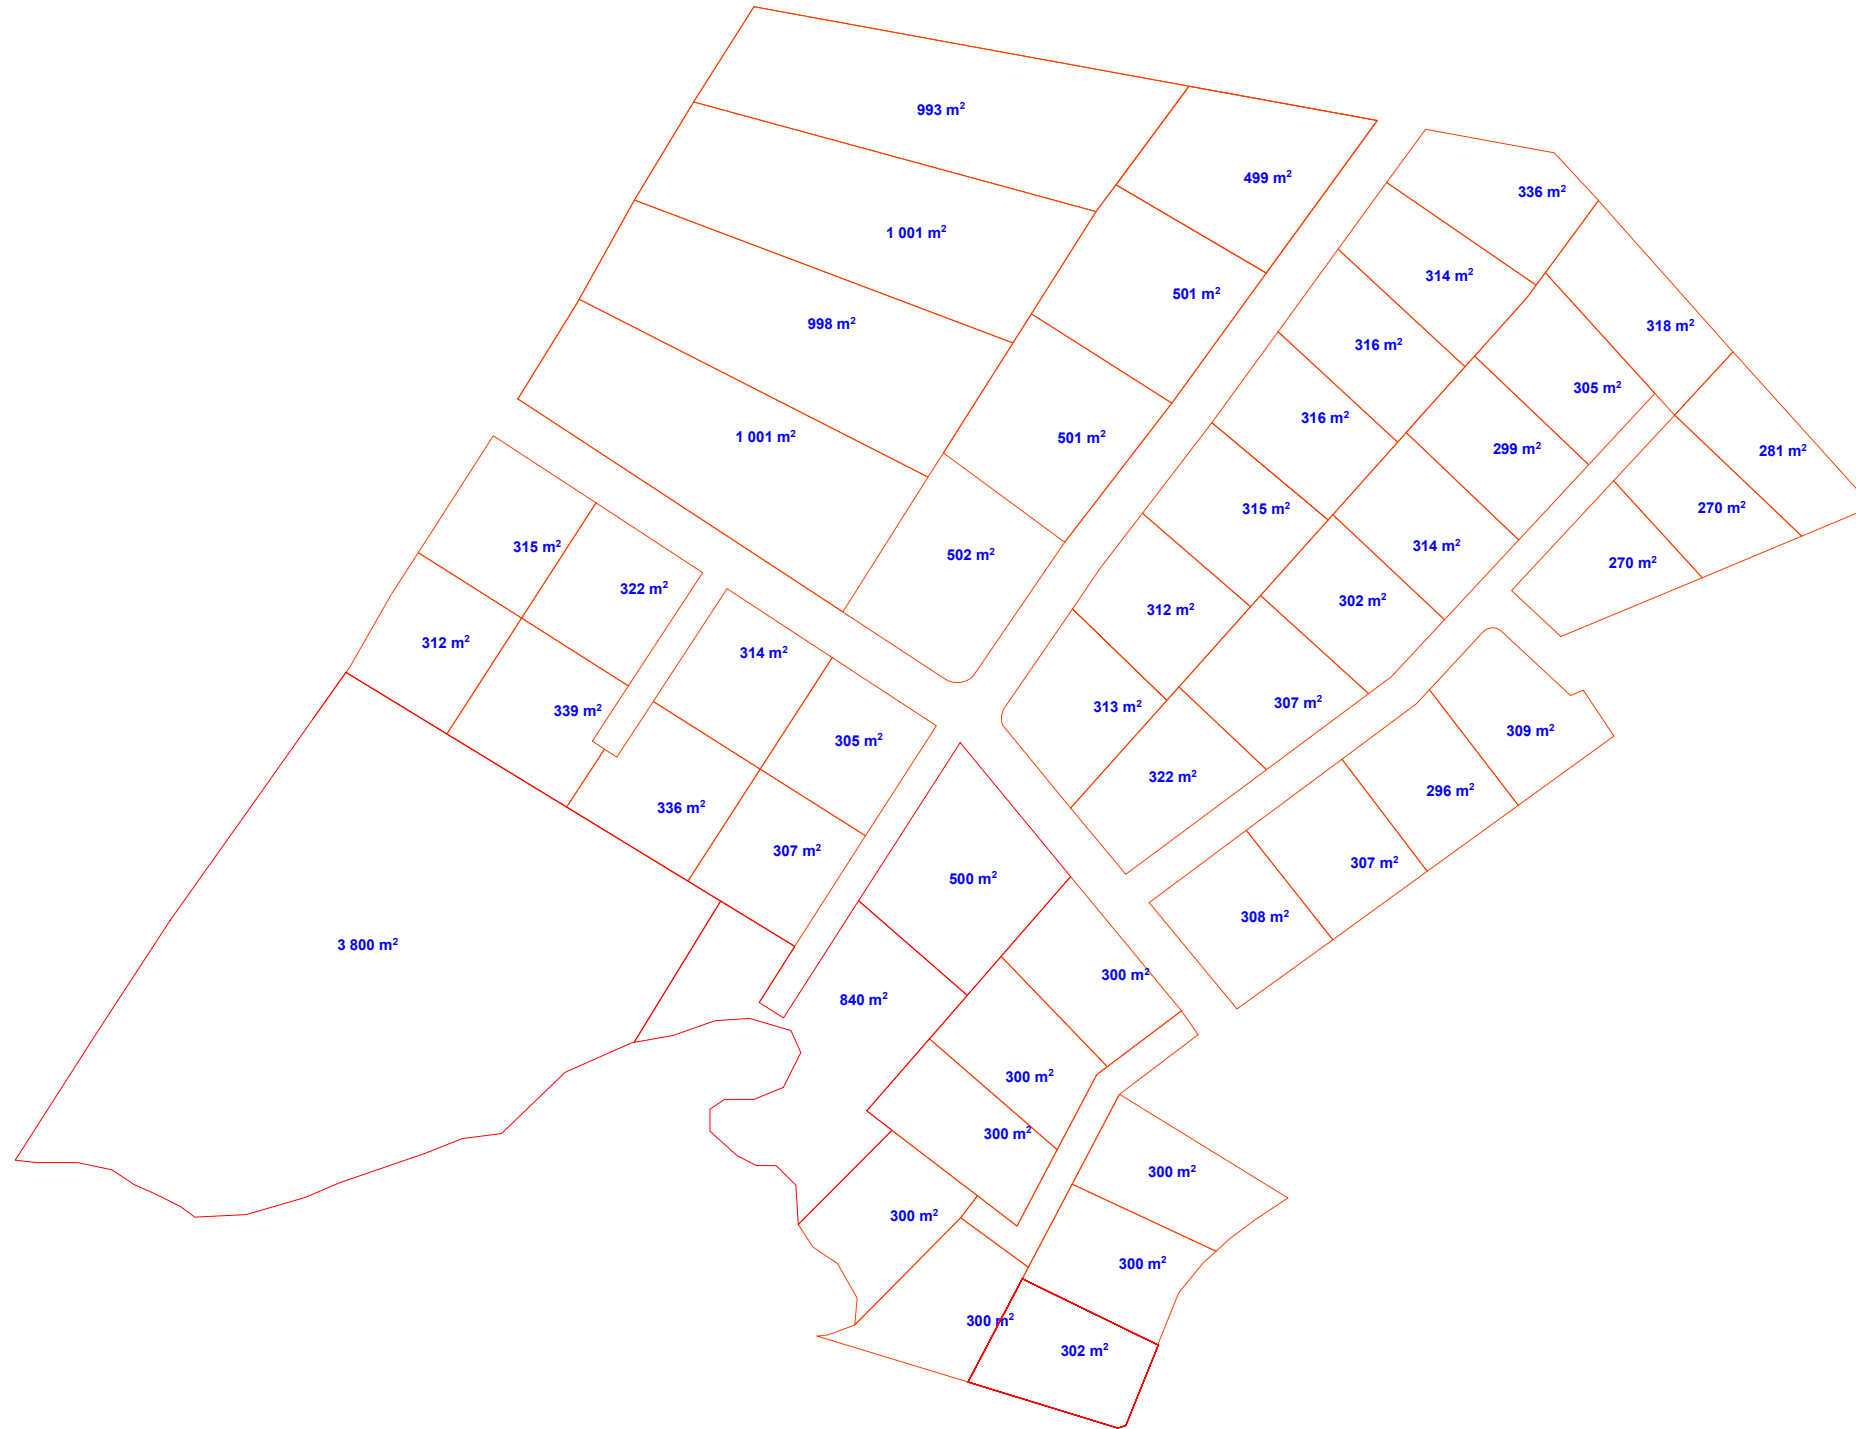


<p>მის: ქ. თბილისი, ს. ხანდელაუანის ქ. №3 საფოსტო ინდექსი: 0160 ტელ: (995 32) 237 30 50 ელ-ფოსტა: rida.dsc@gmail.com</p>	არქიტექტორი	გ. ნანაყენიშვილი	<p>განაშენიანების რეგულირების ღატალური გეგმა მის. მცხეთის რაიონი მუნათყაროს მიმღებარედ ს/ნ №72.16.06.641</p>	ფურც.	ფ-ბი	მასშტაბი	
	არქიტექტორი	ი. ხახიანი				1:1000	
	შეამონგა	შ. ლაქიაშვილი		<p>მიწის ნაჰვითის გაშიჯვის სქემა</p>			
				<p>შ.პ.ს "იქს ვაი ზებ ბილღარსი" 204573256</p>			

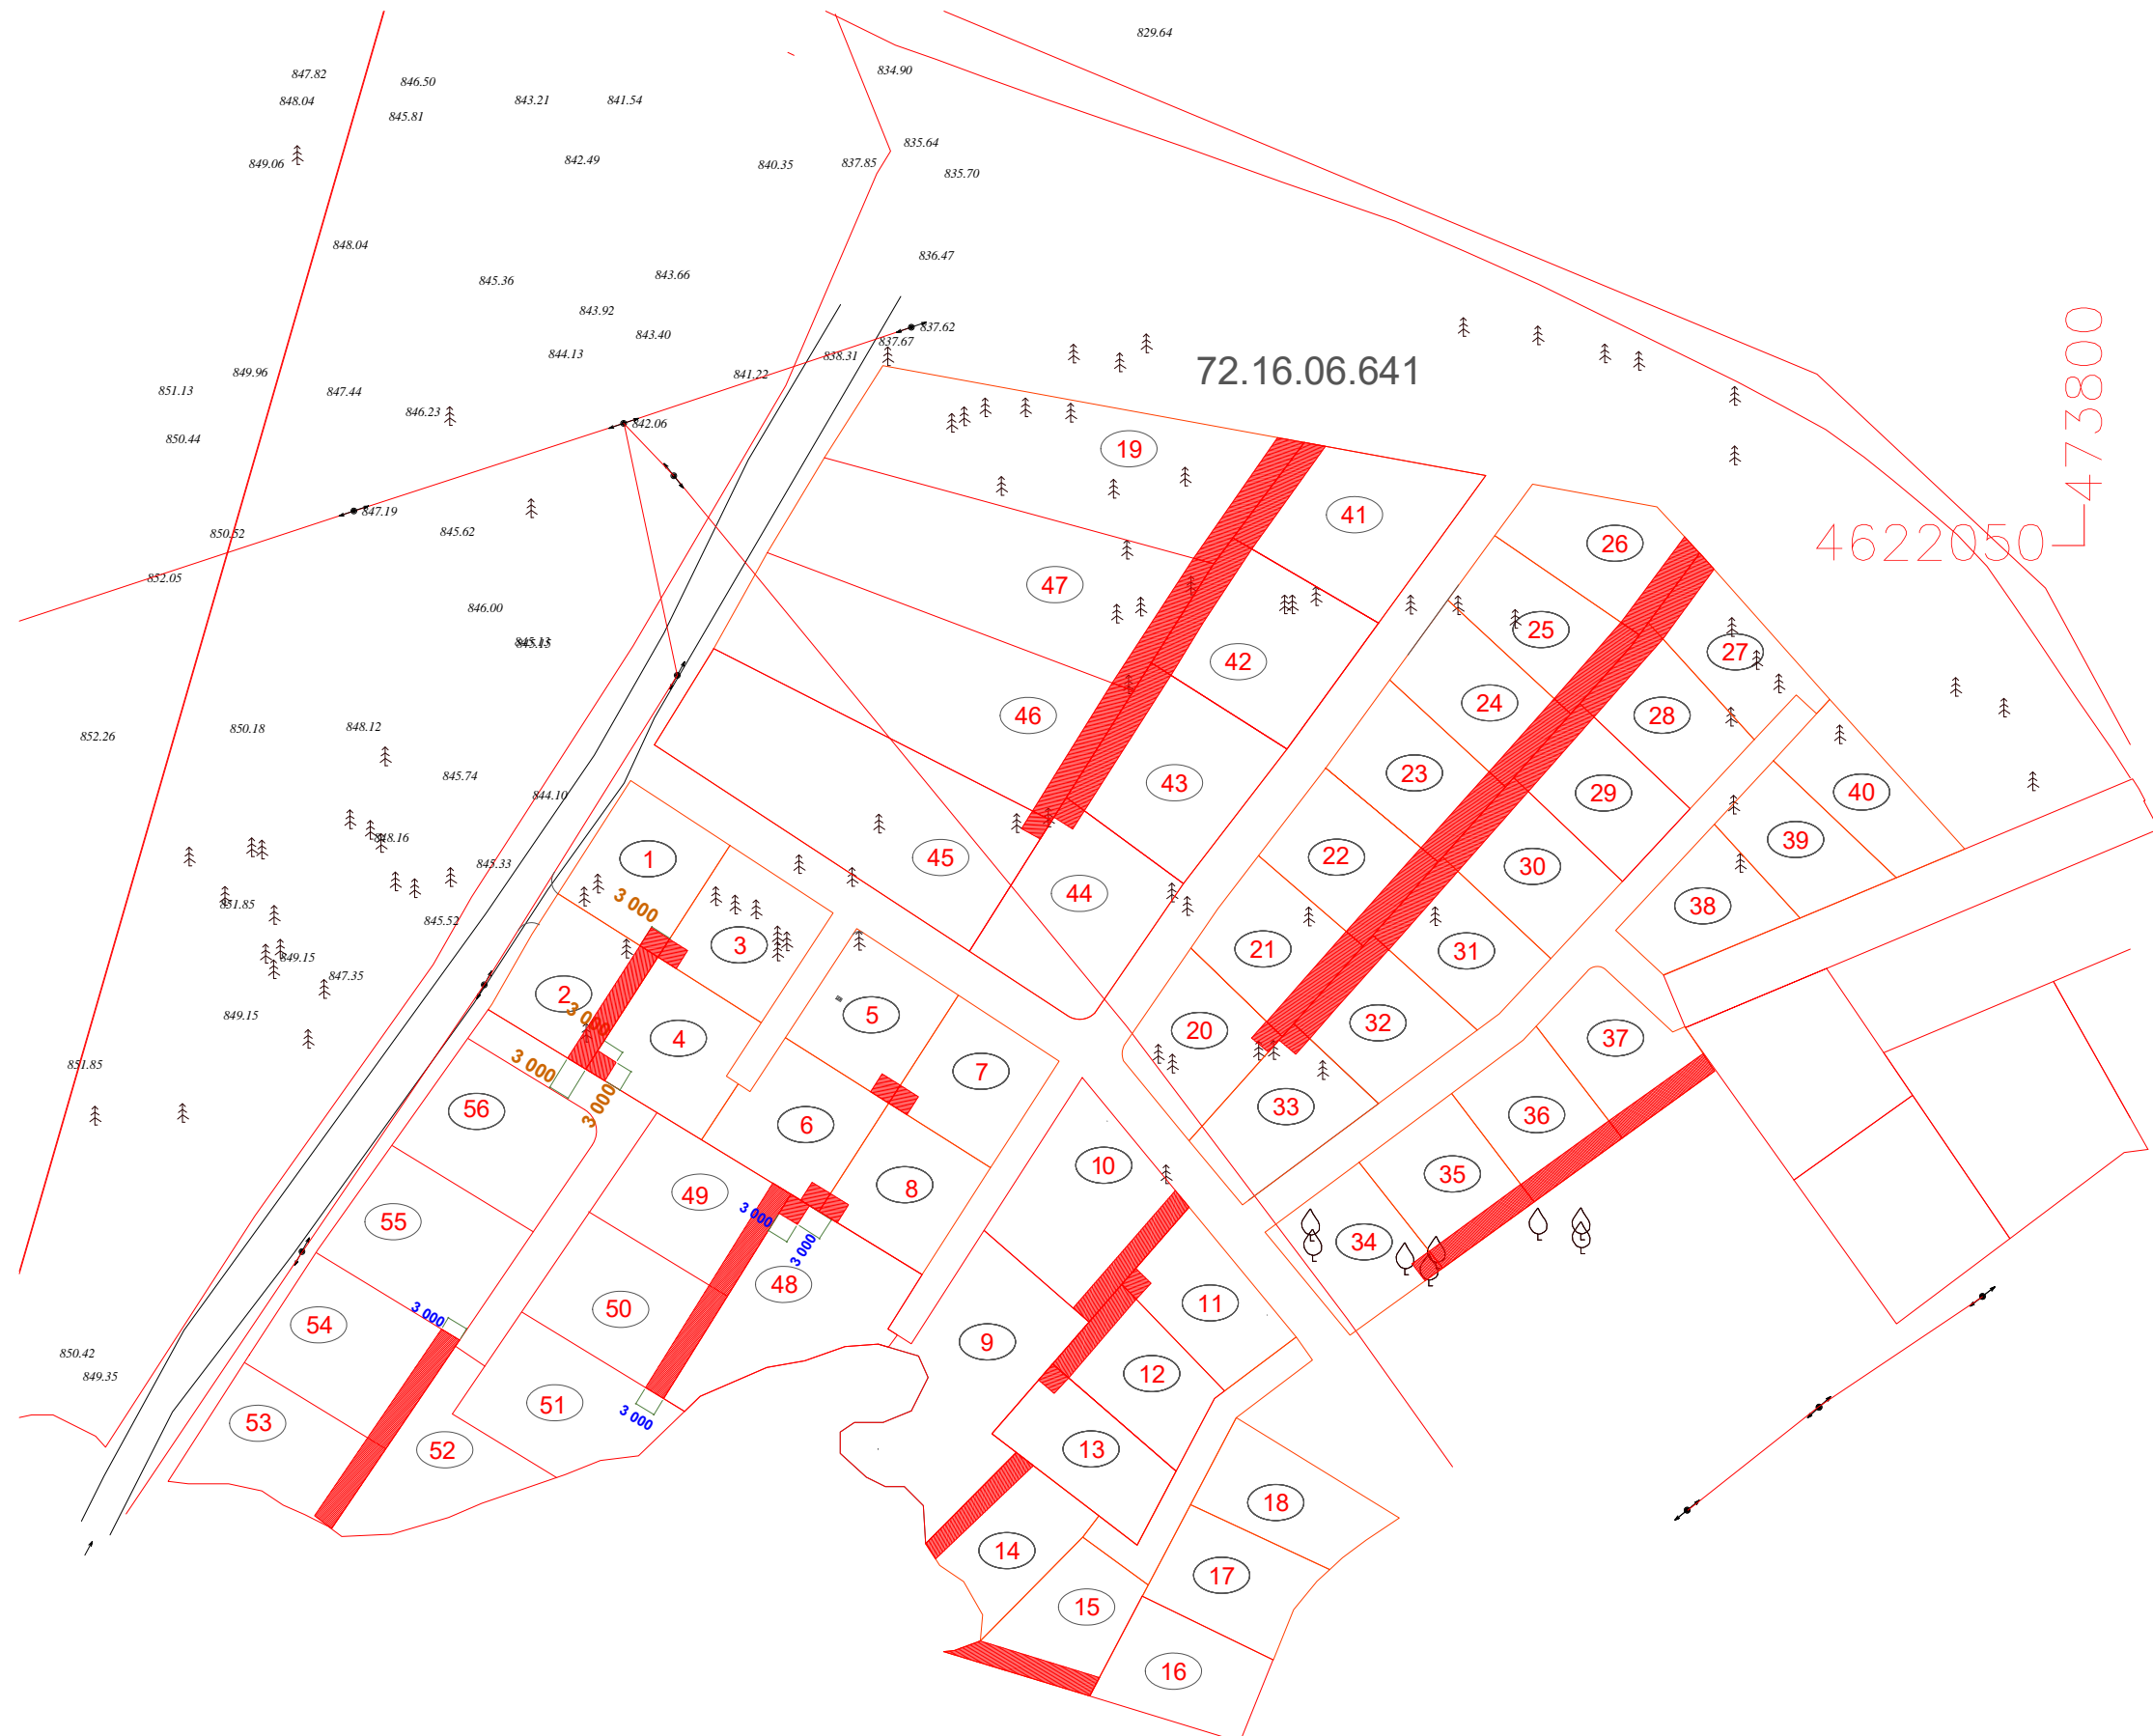


მის: ქ. თბილისი, ს. ხანდელაუანის ქ. №3 საფოსტო ინდექსი: 0160 ტელ: (995 32) 237 30 50 ელ-ფოსტა: rida.dsc@gmail.com	არქიტექტორი	გ. ნანაყანიძე	განაშენიანების დაბალური გეგმის პროექტირება მის. მცხეთის რაიონი მუხათყაროს მიმდებარედ	ფურც.	ფ-ბი	მასშტაბი
	არქიტექტორი	ი. ხახიაძე		1:1000		
	შეამოწმა	გ. ლაქიაშვილი		მიწის ნაკვეთების უახანავედ გათვასების არეალში შ.პ.ს "იმს ვაი ზებ ბილდარსი" 204573256		



მის: ქ. თბილისი, ს. ხანდელაუანის ქ. №3 საფოსტო ინდექსი: 0160 ტელ: (995 32) 237 30 50 ელ-ფოსტა: rida.dsc@gmail.com	არქიტექტორი	გ. ნანაყანიძე	განაშენიანების დაბალური გეგმის პროექტირება მის. მცხეთის რაიონი მუხატყაროს მიმდებარედ	ფურც.	ფ-ბი	მასშტაბი
	არქიტექტორი	ი. ხახიანი		1:1000		
	შეამოწმა	გ. ლაჩიაშვილი		სიტუაციური გეგმა		
				შ.პ.ს "იმს ვაი ზებ ბილდარსი" 204573256		

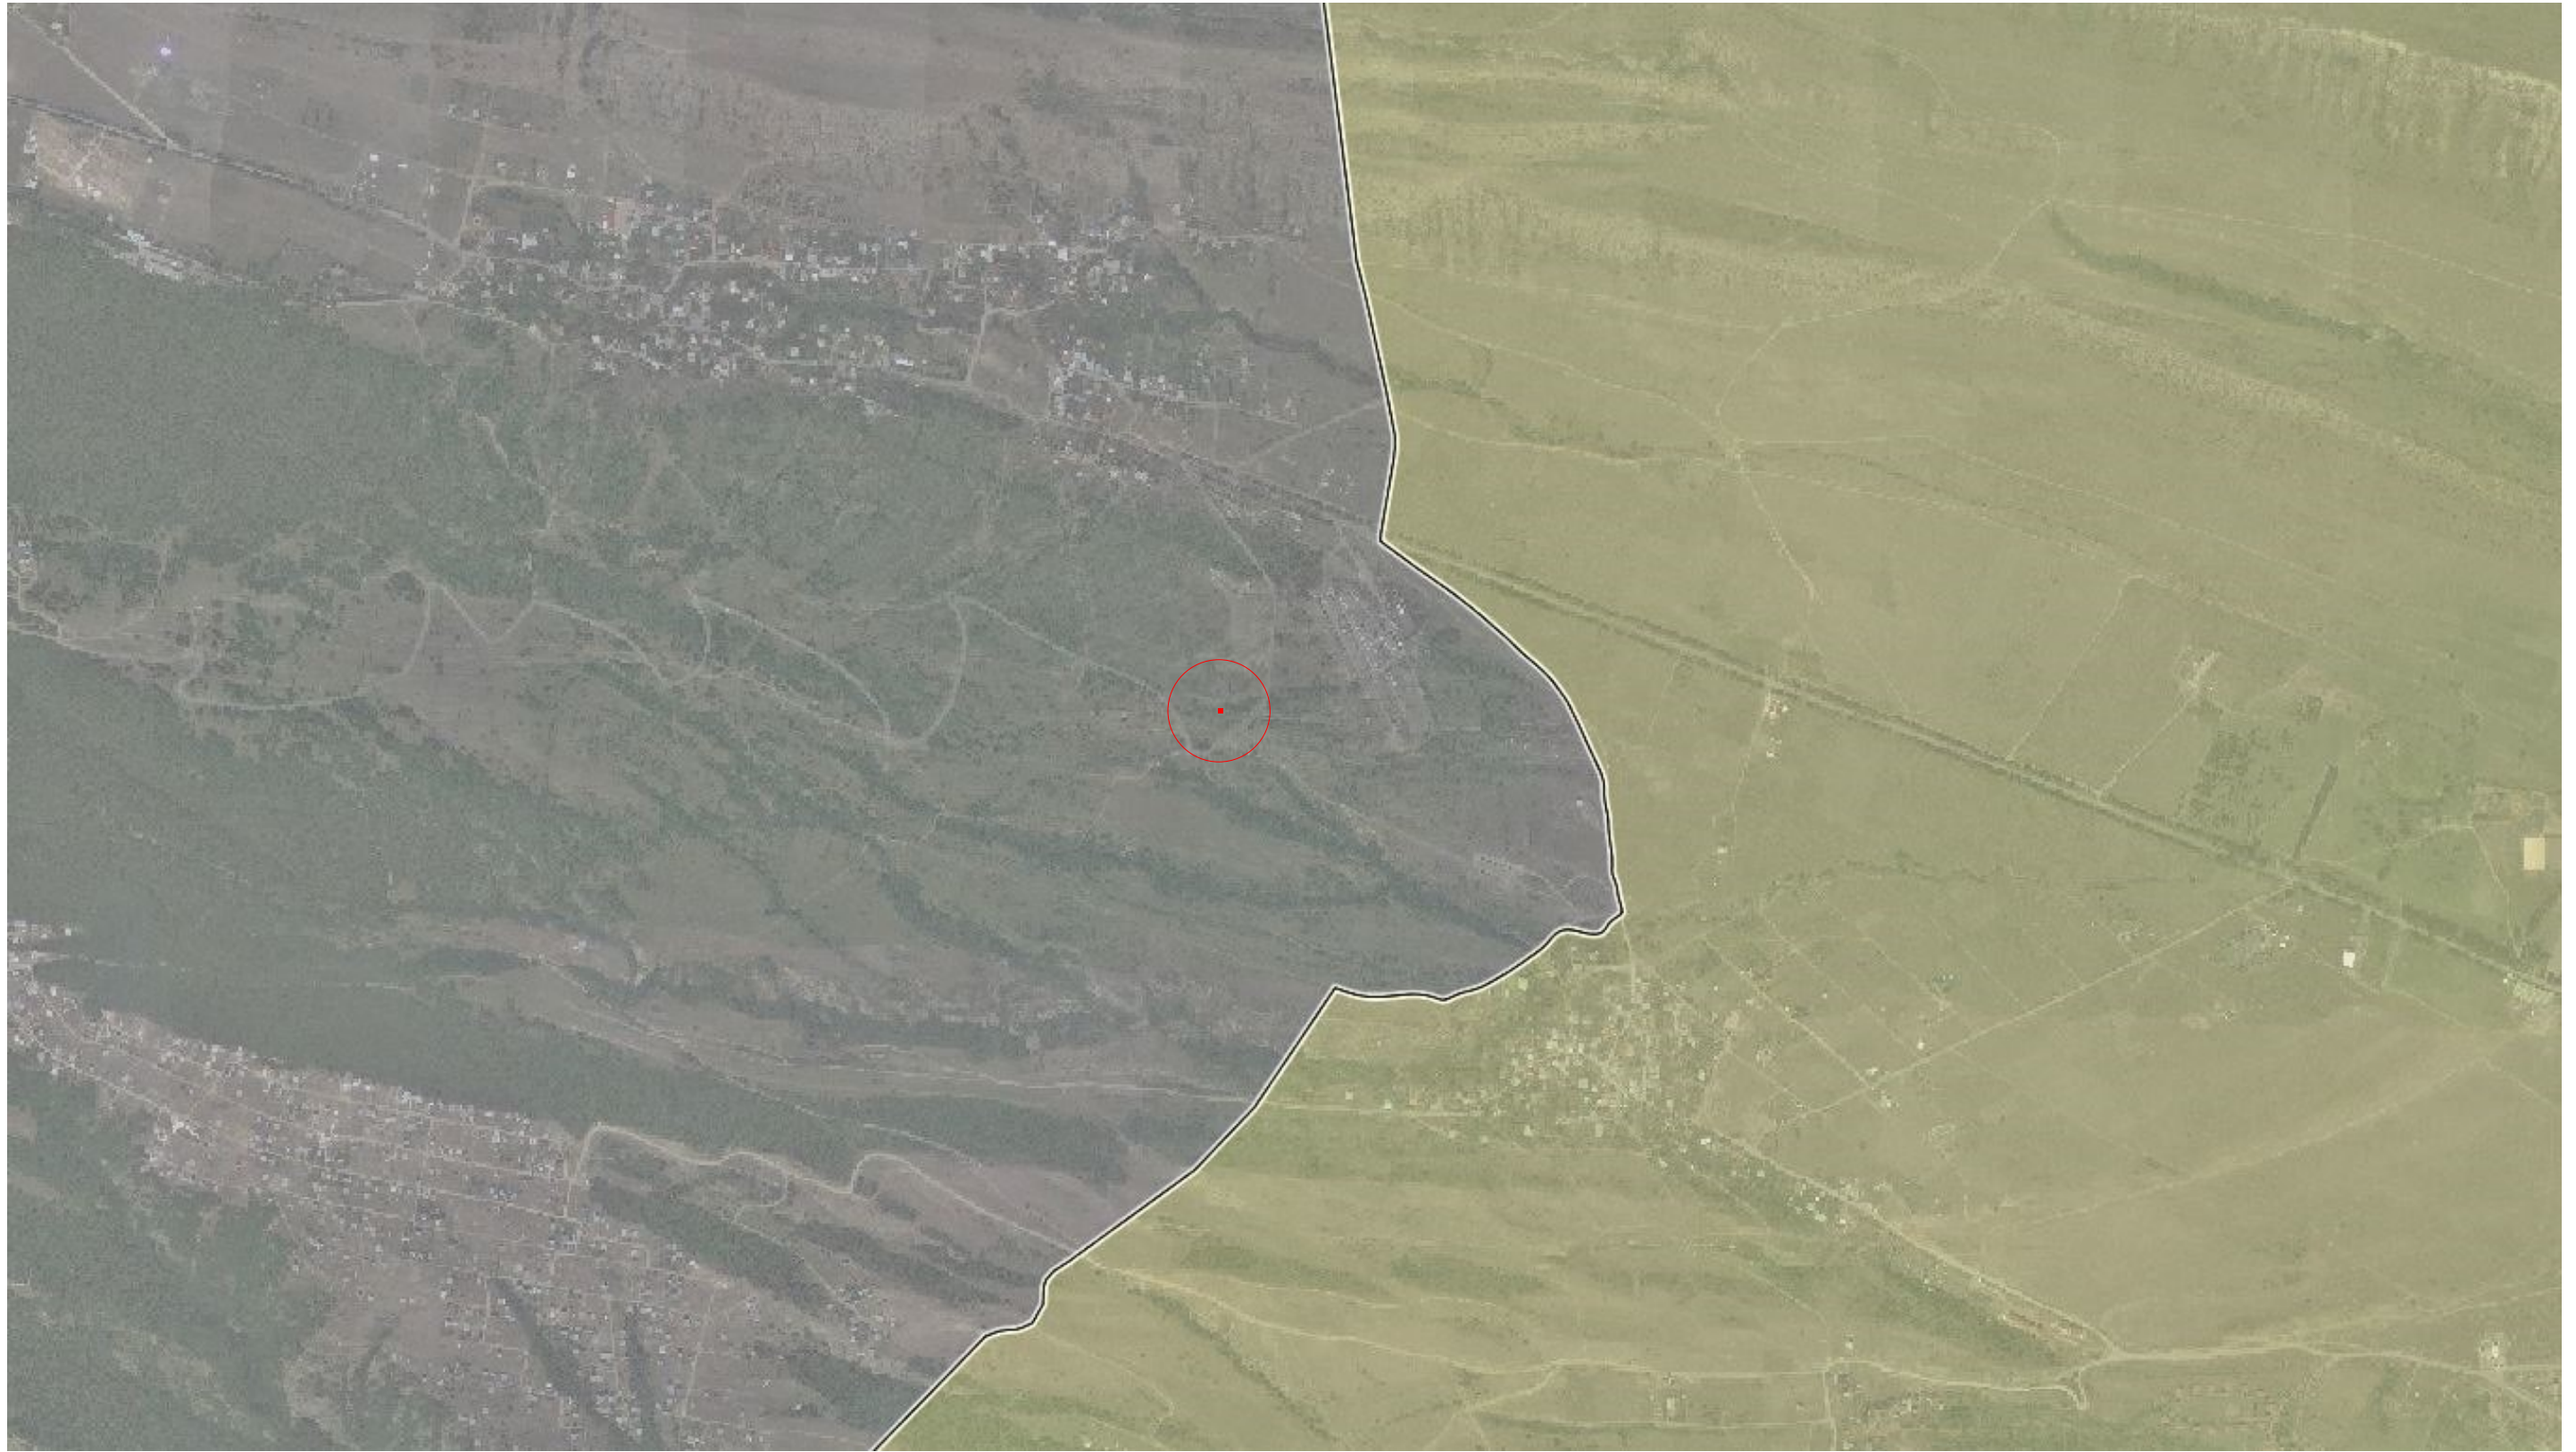

მის: ქ. თბილისი, ს. ხანდელაუაის ქ. №3 საფოსტო ინდექსი: 0160 ტელ: (995 32) 237 30 50 ელ-ფოსტა: rida.dsc@gmail.com	არქიტექტორი	გ. ნაწახანიშვილი	განაშენიანების დაბალური გეგმის პროექტირება მის. მცხეთის რაიონი მუხათყაროს მიმდებარედ	ფურც.	ფ-ბი	მასშტაბი
	არქიტექტორი	ი. ხახიანი		1:1000		
	შეამოწმა	შ. ლაჩიაშვილი		მცხეთისა და თბილისის საზღვარი		
				შ.პ.ს "იმს ვაი ზებ ბილდარსი" 204573256		

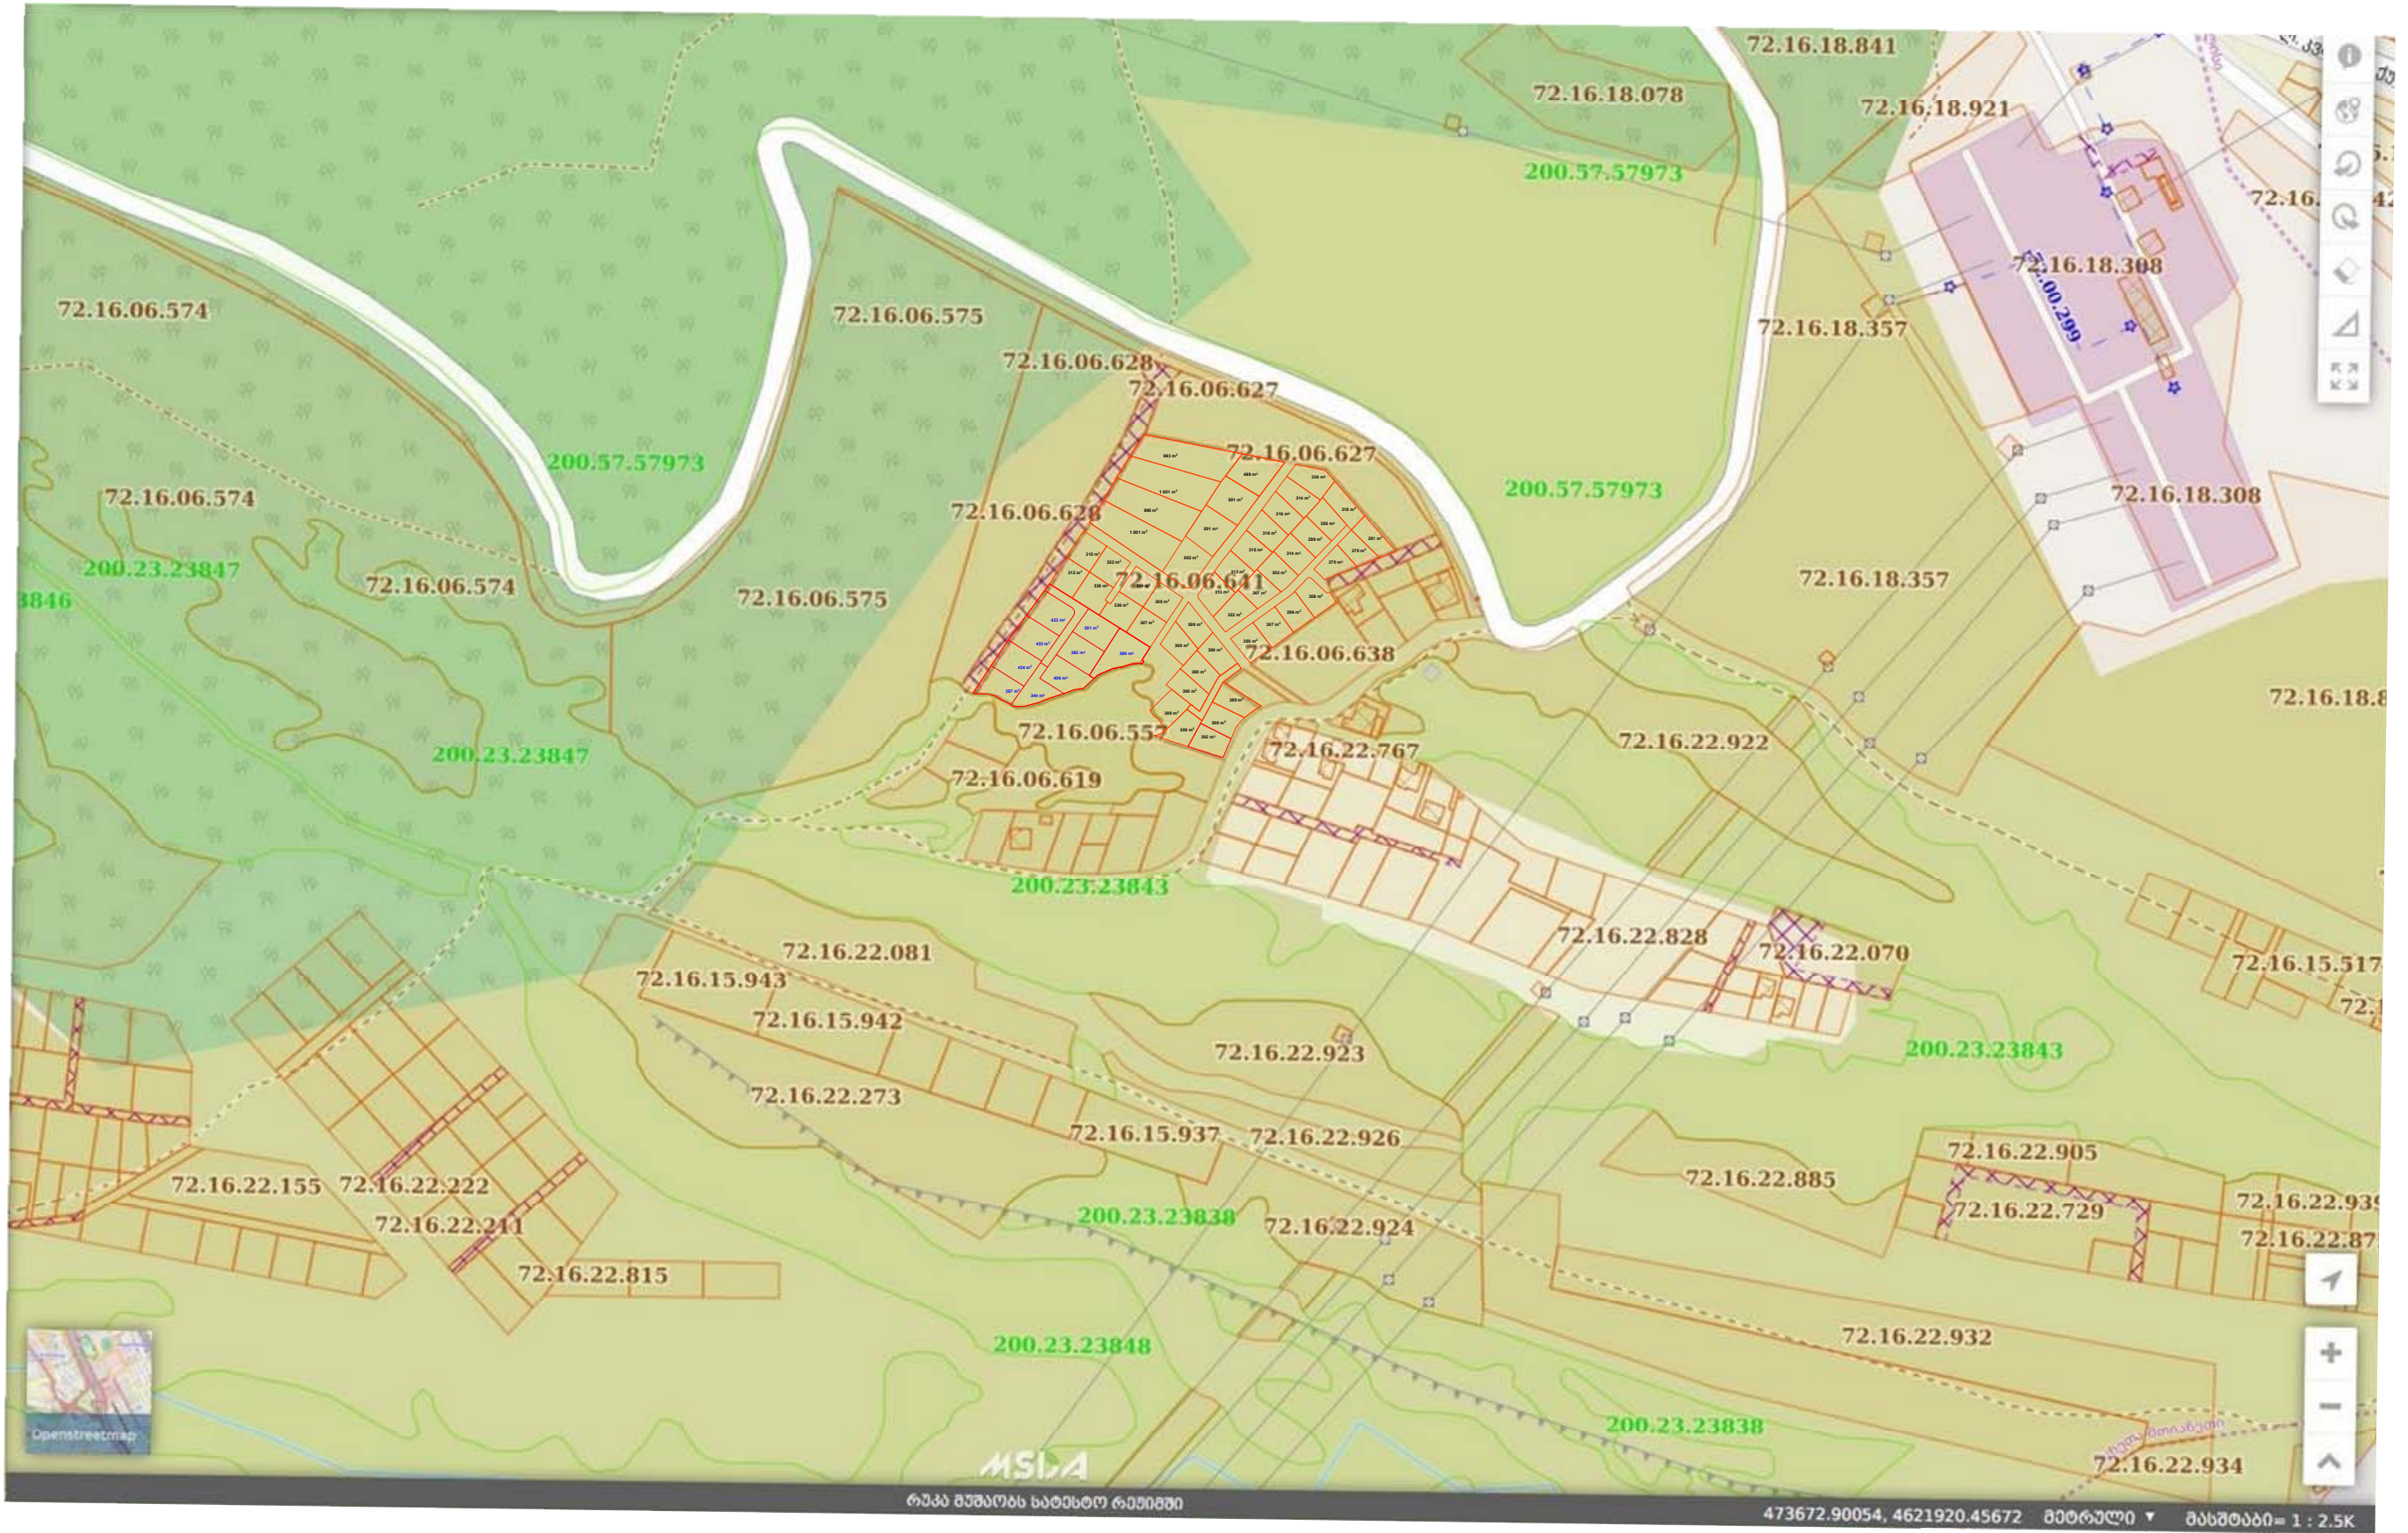

მის: ქ. თბილისი,  
 ს. ხანდელაის ქ. №3  
 საფოსტო ინდექსი: 0160  
 ტელ: (995 32) 237 30 50  
 ელ-ფოსტა:  
 rida.dsc@gmail.com

არქიტექტორი	გ. ნანაყანიძე
არქიტექტორი	ი. ხახიაძე
შეამოწმა	გ. ლაჩიაშვილი

განაშენიანების დაბალური  
 გეგმის პროექტირება  
 მის. მცხეთის რაიონი  
 მუხათყაროს მიმდებარედ

ფურც.	ფ-ბი	მასშტაბი 1:1000
ტერიტორიის თვითნაირი რუკა		
მ.პ.ს "იმს ვაი ზებ ბილდარსი" 204573256		



მის: ქ. თბილისი, ს. ხანდელაუაის ქ. №3 საფოსტო ინდექსი: 0160 ტელ: (995 32) 237 30 50 ელ-ფოსტა: rida.dsc@gmail.com	არქიტექტორი	გ. ნანაყანიძე	განაშენიანების დაბალური გეგმის პროექტირება მის, მცხეთის რაიონში მუხათყაროს მიმდებარედ	ფურც.	ფ-ბი	მასშტაბი 1:1000
	არქიტექტორი	ი. ხახიანი		ბარბორის თამაზარი-ბოლოგრაფიული რუკა		
	შეამოწმა	გ. ლაქიაშვილი		შ.პ.ს "იმს ვაი ზებ ბილდარსი" 204573256		



<p>მის: ქ. თბილისი, ს. ხანდელაუის ქ. №3 საფოსტო ინდექსი: 0160 ტელ: (995 32) 237 30 50 ელ-ფოსტა: rida.dsc@gmail.com</p>	არქიტექტორი	გ. ნანაყანიშვილი	<p>განაშენიანების ტექნიკური გეგმის პროექტირება მის. მცხეთის რაიონი მუხატყაროს მიმდებარედ</p>	ფურც.	ფ-ბი	მასშტაბი
	არქიტექტორი	ი. ხახიაძე		1:1000		
	შეამოწმა	შ. ლაჩიაშვილი		საპროექტო ტერიტორიის სიბუჯონი რუკა		
				შ.პ.ს "იმს ვაი ზებ ბილდინგი" 204573256		





