

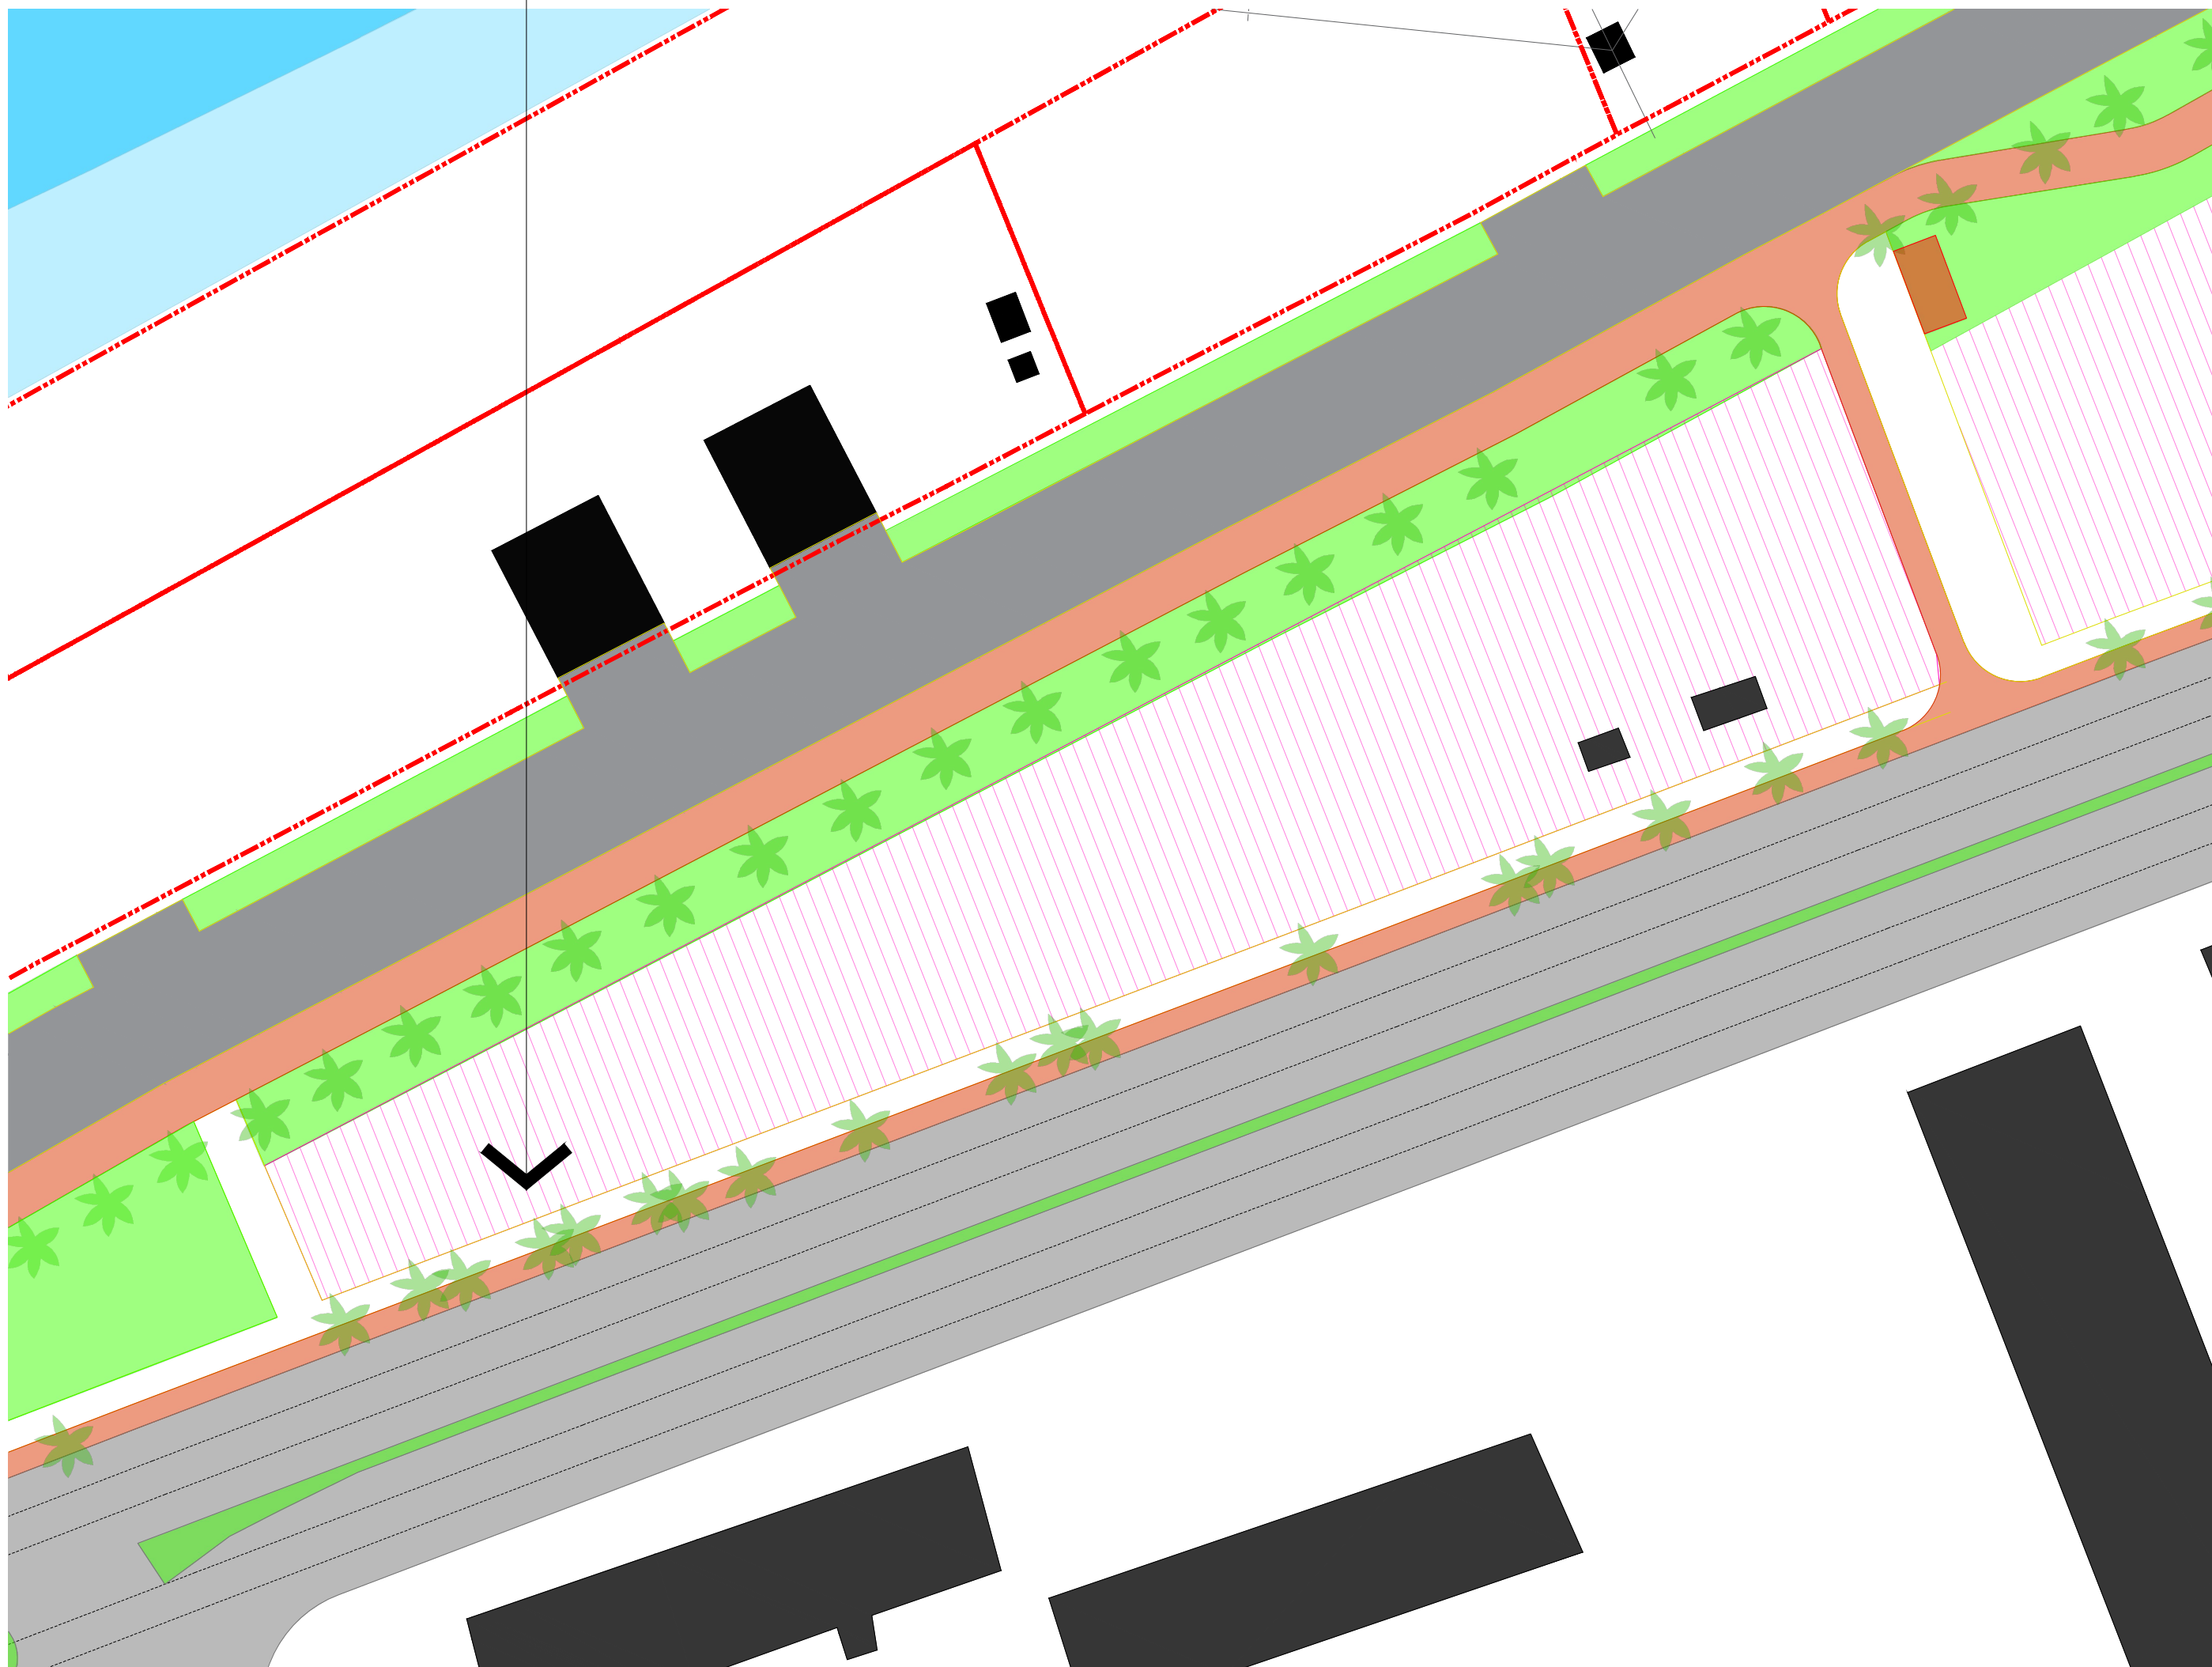


ნინოშვილის ქუჩაზე უნდა ჩატარდეს შემდეგი სამუშაოები:

- უნდა მოხდეს ბელარუსის საზღვრის მხარეს არსებული ტროტუარის ნაწილი კულტივაციის განთავსება.
- უნდა მოხდეს 90 გრადუსიანი პარკირების შევლა ნაწილობრივ პარალელური პარკირებით რაც მოგვეძლეს საავტომობილო გზის შევიწროვების საშუალებას.
- ბელარუსის საპირისპირო მიმართულებით უნდა მოხდეს ტროტუარის გაგანიერება საავტომობილო გზის ხაზზე, რაც მოგვეძლეს აღნიშნული ტერიტორიის საზოგადოებრივი ფუნქციით დატვირთვის საშუალებას .
- ნინოშვილის ქუჩაზე მდებარე შენობების ის ნაწილი სადაც იქნება ამის შესაძლებლობა, უნდა განთავსდეს კვების ობიექტების ფუნქციით

- არდაგანას ტიბის ჩრდილოეთით საპროექტო ტერიტორიის მიღმა, ქ. ბათუმის მერიის საკუთრებაში არსებულ მიწის ნაკვეთზე, უნდა მოხდეს ბუღალარიის მოვლაპრობისათვის განკუთვნილი სამორინეო-სასაწყობე მენობის მშენებლობა.
- ამავე ტერიტორიაზე უნდა დაიგეგმოს მთავარი სამაქანო სერვის შესასვლილი პრომდნალის ნაწილი.

- არსებული აკვაპარკის მიმდებარე ტერიტორიაზე უნდა განთავსდეს ატრაქციონების პარკი (ნაცვლად სანაპირო ზოლზე განთავსებული ატრაქციონებისა), ნაწილობრივ 05.24.01.008 საკადასტრო მიწის ნაკვეთზე, და ნაწილობრივ ბულვარის ტერიტორიაზე

[illegible]