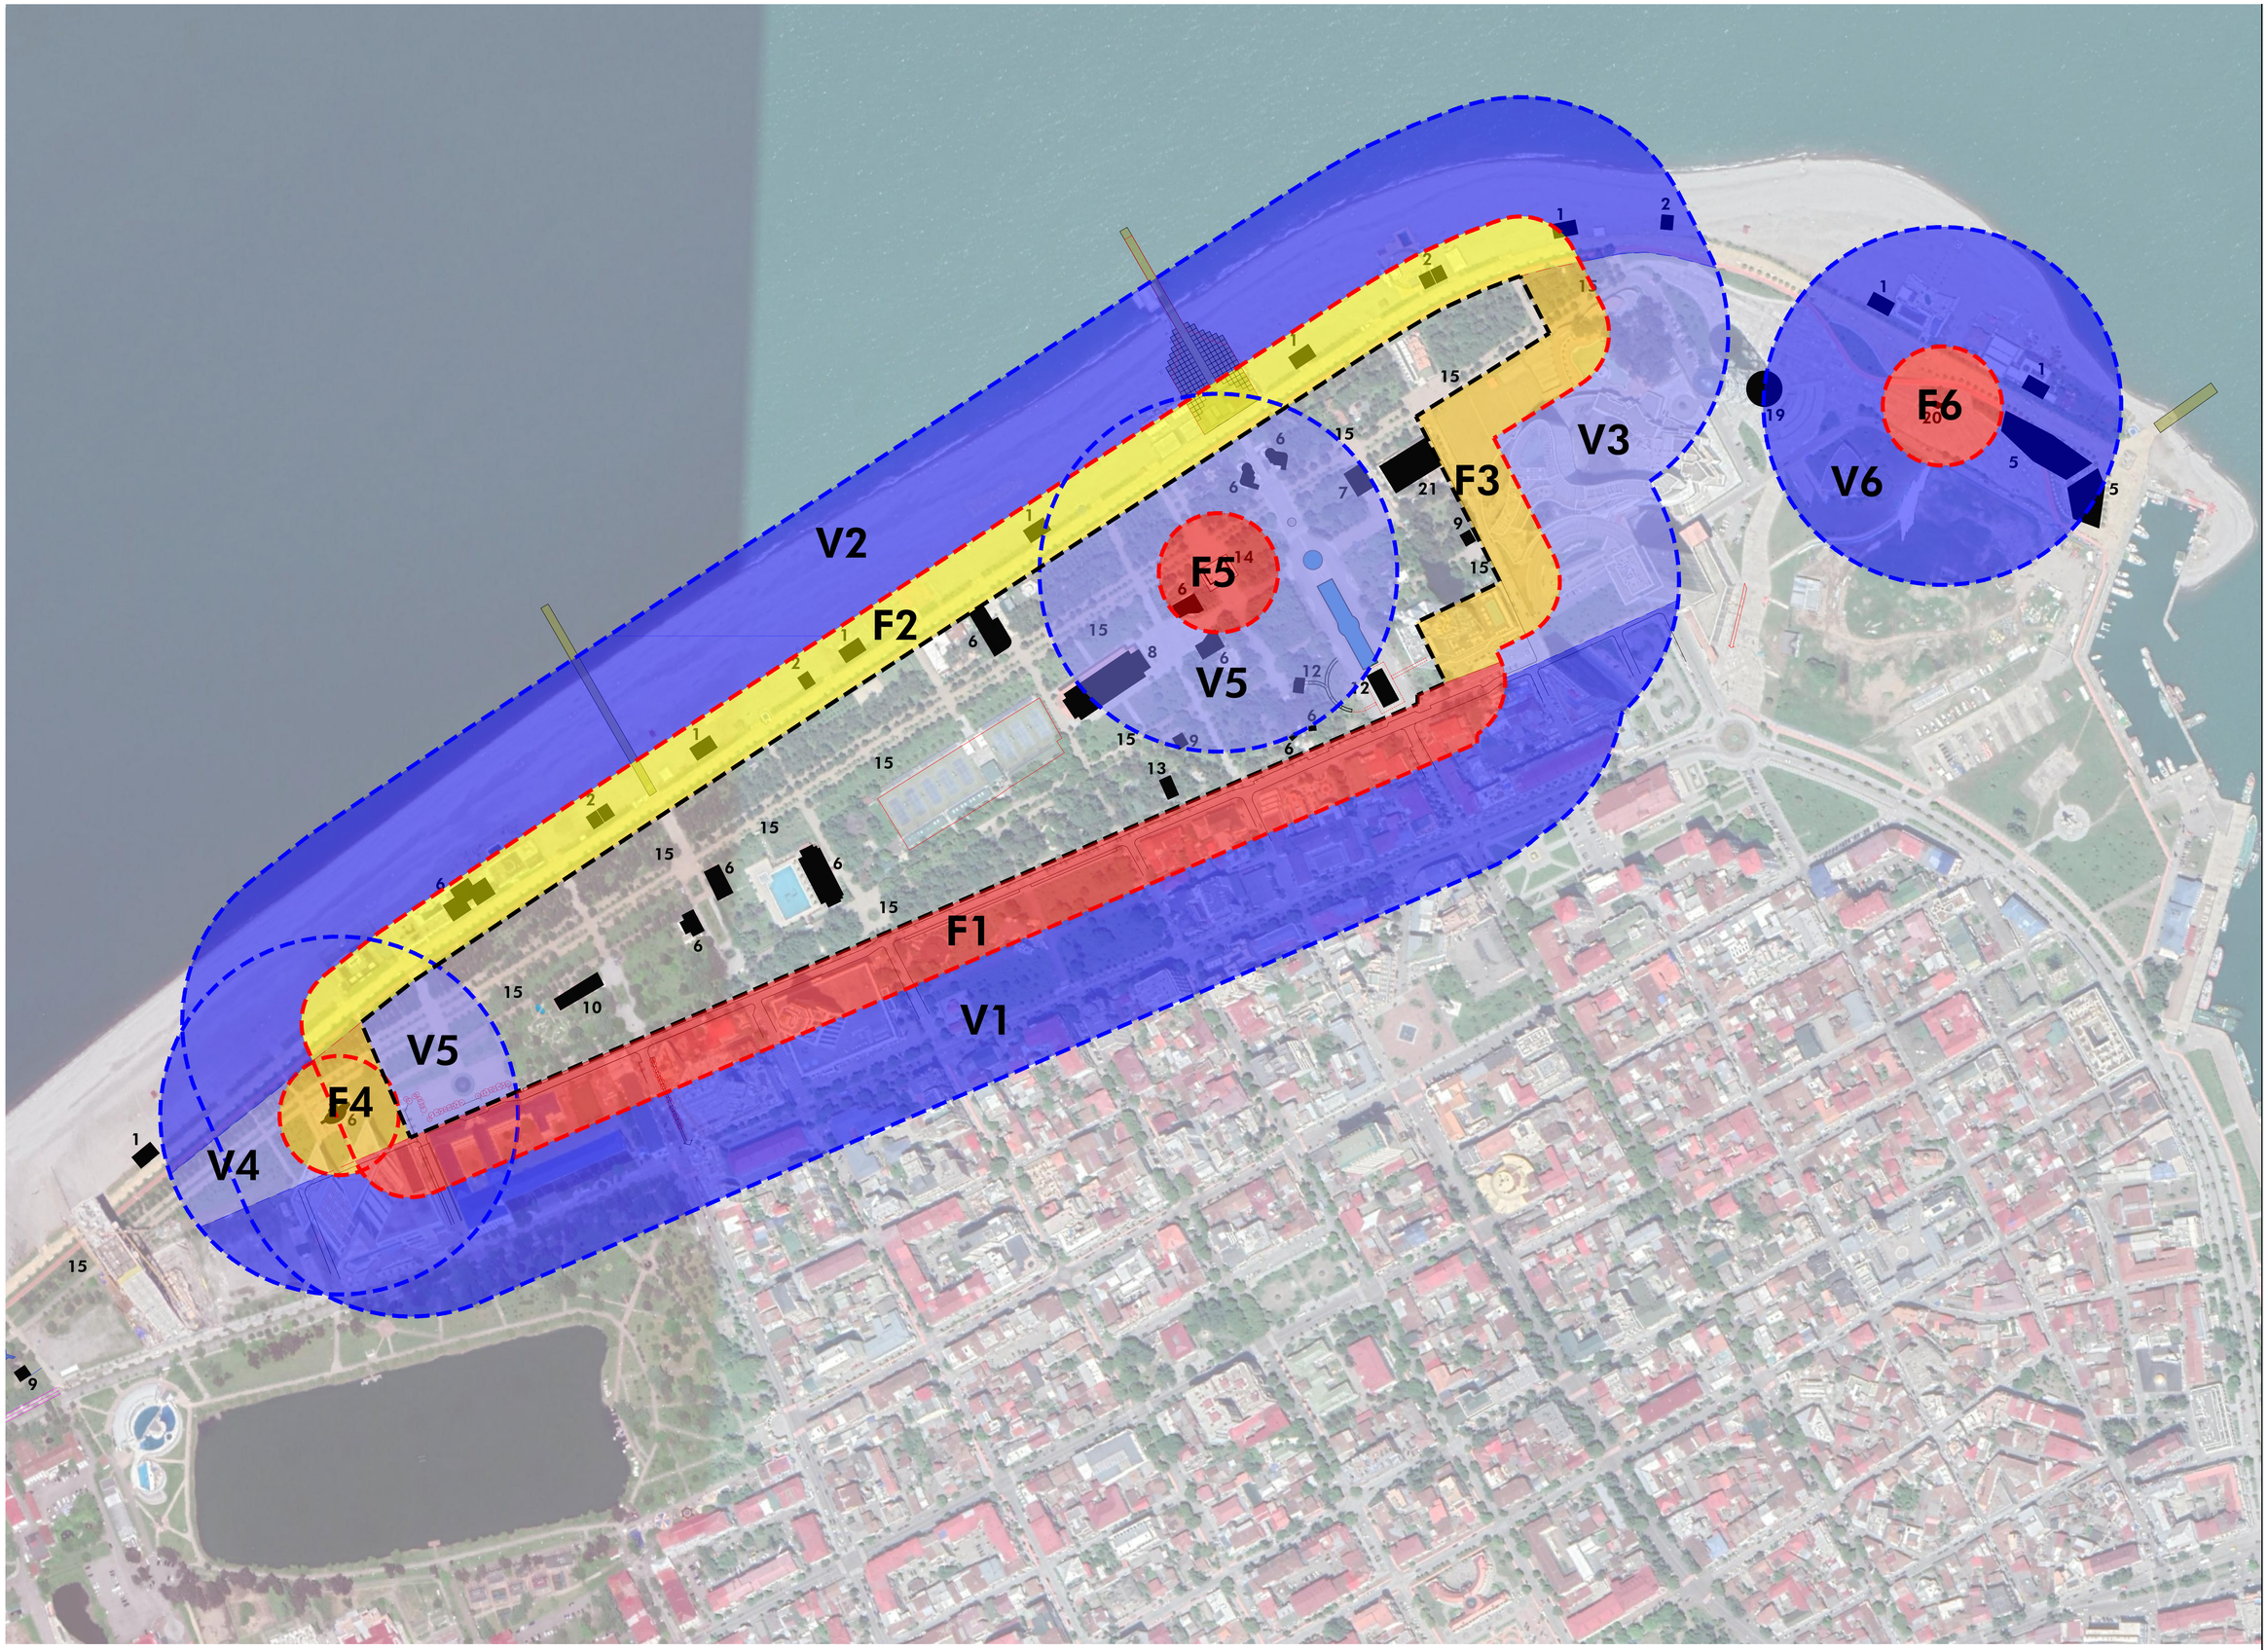

- ბიბრალვრმ ბურეაბმს საზრვაბმ
- F1, F2, F3, F4, ბურეაბმს ზღბაკვაბმ მკბვბს ზონე (50მ)
- V1, V2, V3, V4, ბურეაბმს ვიზკურვაბმ მკბვბს ზონე (150მ)
- F5 კრეტონმრმს ზღბაკვაბმ მკბვბს ზონე (50მ)
- V5 კრეტონმრმს ვიზკურვაბმ მკბვბს ზონე (150მ)
- F6 ბვაბაკს ზღბაკვაბმ მკბვბს ზონე (50მ)
- V6 ბვაბაკს ვიზკურვაბმ მკბვბს ზონე (150 მ)

მასშტაბი:	1/21	სქემის:	ბაბბრბაკბაბმს ბაბმ
თარიღი:	Apr 14, 2021		
ფორმატი:	A1	ბაბმბაბ:	1:2500

მრ. არქიტექტორი:	მ. ბურეაბვრეი
მრ. არქიტექტორი:	კ. ბაბვრეფვბვრეი
კურს. ხელმ. ეტაპების:	მ. ვაბვაკურეი
არქიტექტორი:	ს. ნაბაბე
არქიტექტორი:	ბ. ფაბაბაკვბვრეი
არქიტექტორი:	ნ. ხაბაბურაკე
არქიტექტორი:	ლ. კრბნაბ
პროექტის სახელწოდება:	ბაბმბის ბურეაბმს ბაბმბაბაბმის ბმბე
ნახაზის დასახელება:	ფენბვბ ზონების ბაკე
ნახაზის კოდი:	Layout1.dwg ფურცლის: 2
ფორმატი:	ყინე ბაბმბის ბურეაბმ
შპს.არქიტექტორი:	შპს "ბაკუ დიზაინი" მისამართი: ქ.ბაკუ,ვაზიანის ბაღი, 40 0108 www.bacudesign.ge
	შპს "არქიტექტორები" მისამართი: ქ. ბაბვრეფვბვრეი ტ.11. 0179

BAU ბაკუ დიზაინი
არქიტექტურისა
და ურბანული
დიზაინის ბიურო