


სოფელი ჩახხრიალა



- ლეგენდა
- საპროექტო ქუჩათა ქსელი
 - 1-ლი
 - მე-2
 - მე-3
 - მე-4
 - მე-5
 - სოფლის საზღვარი

1:2,500

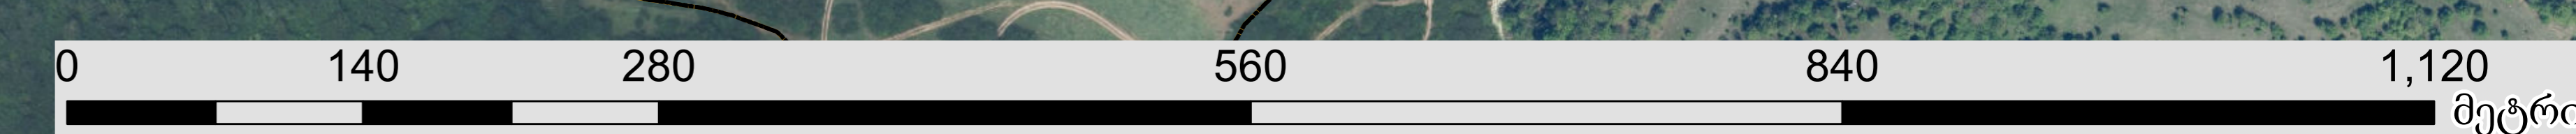

მეტრი