


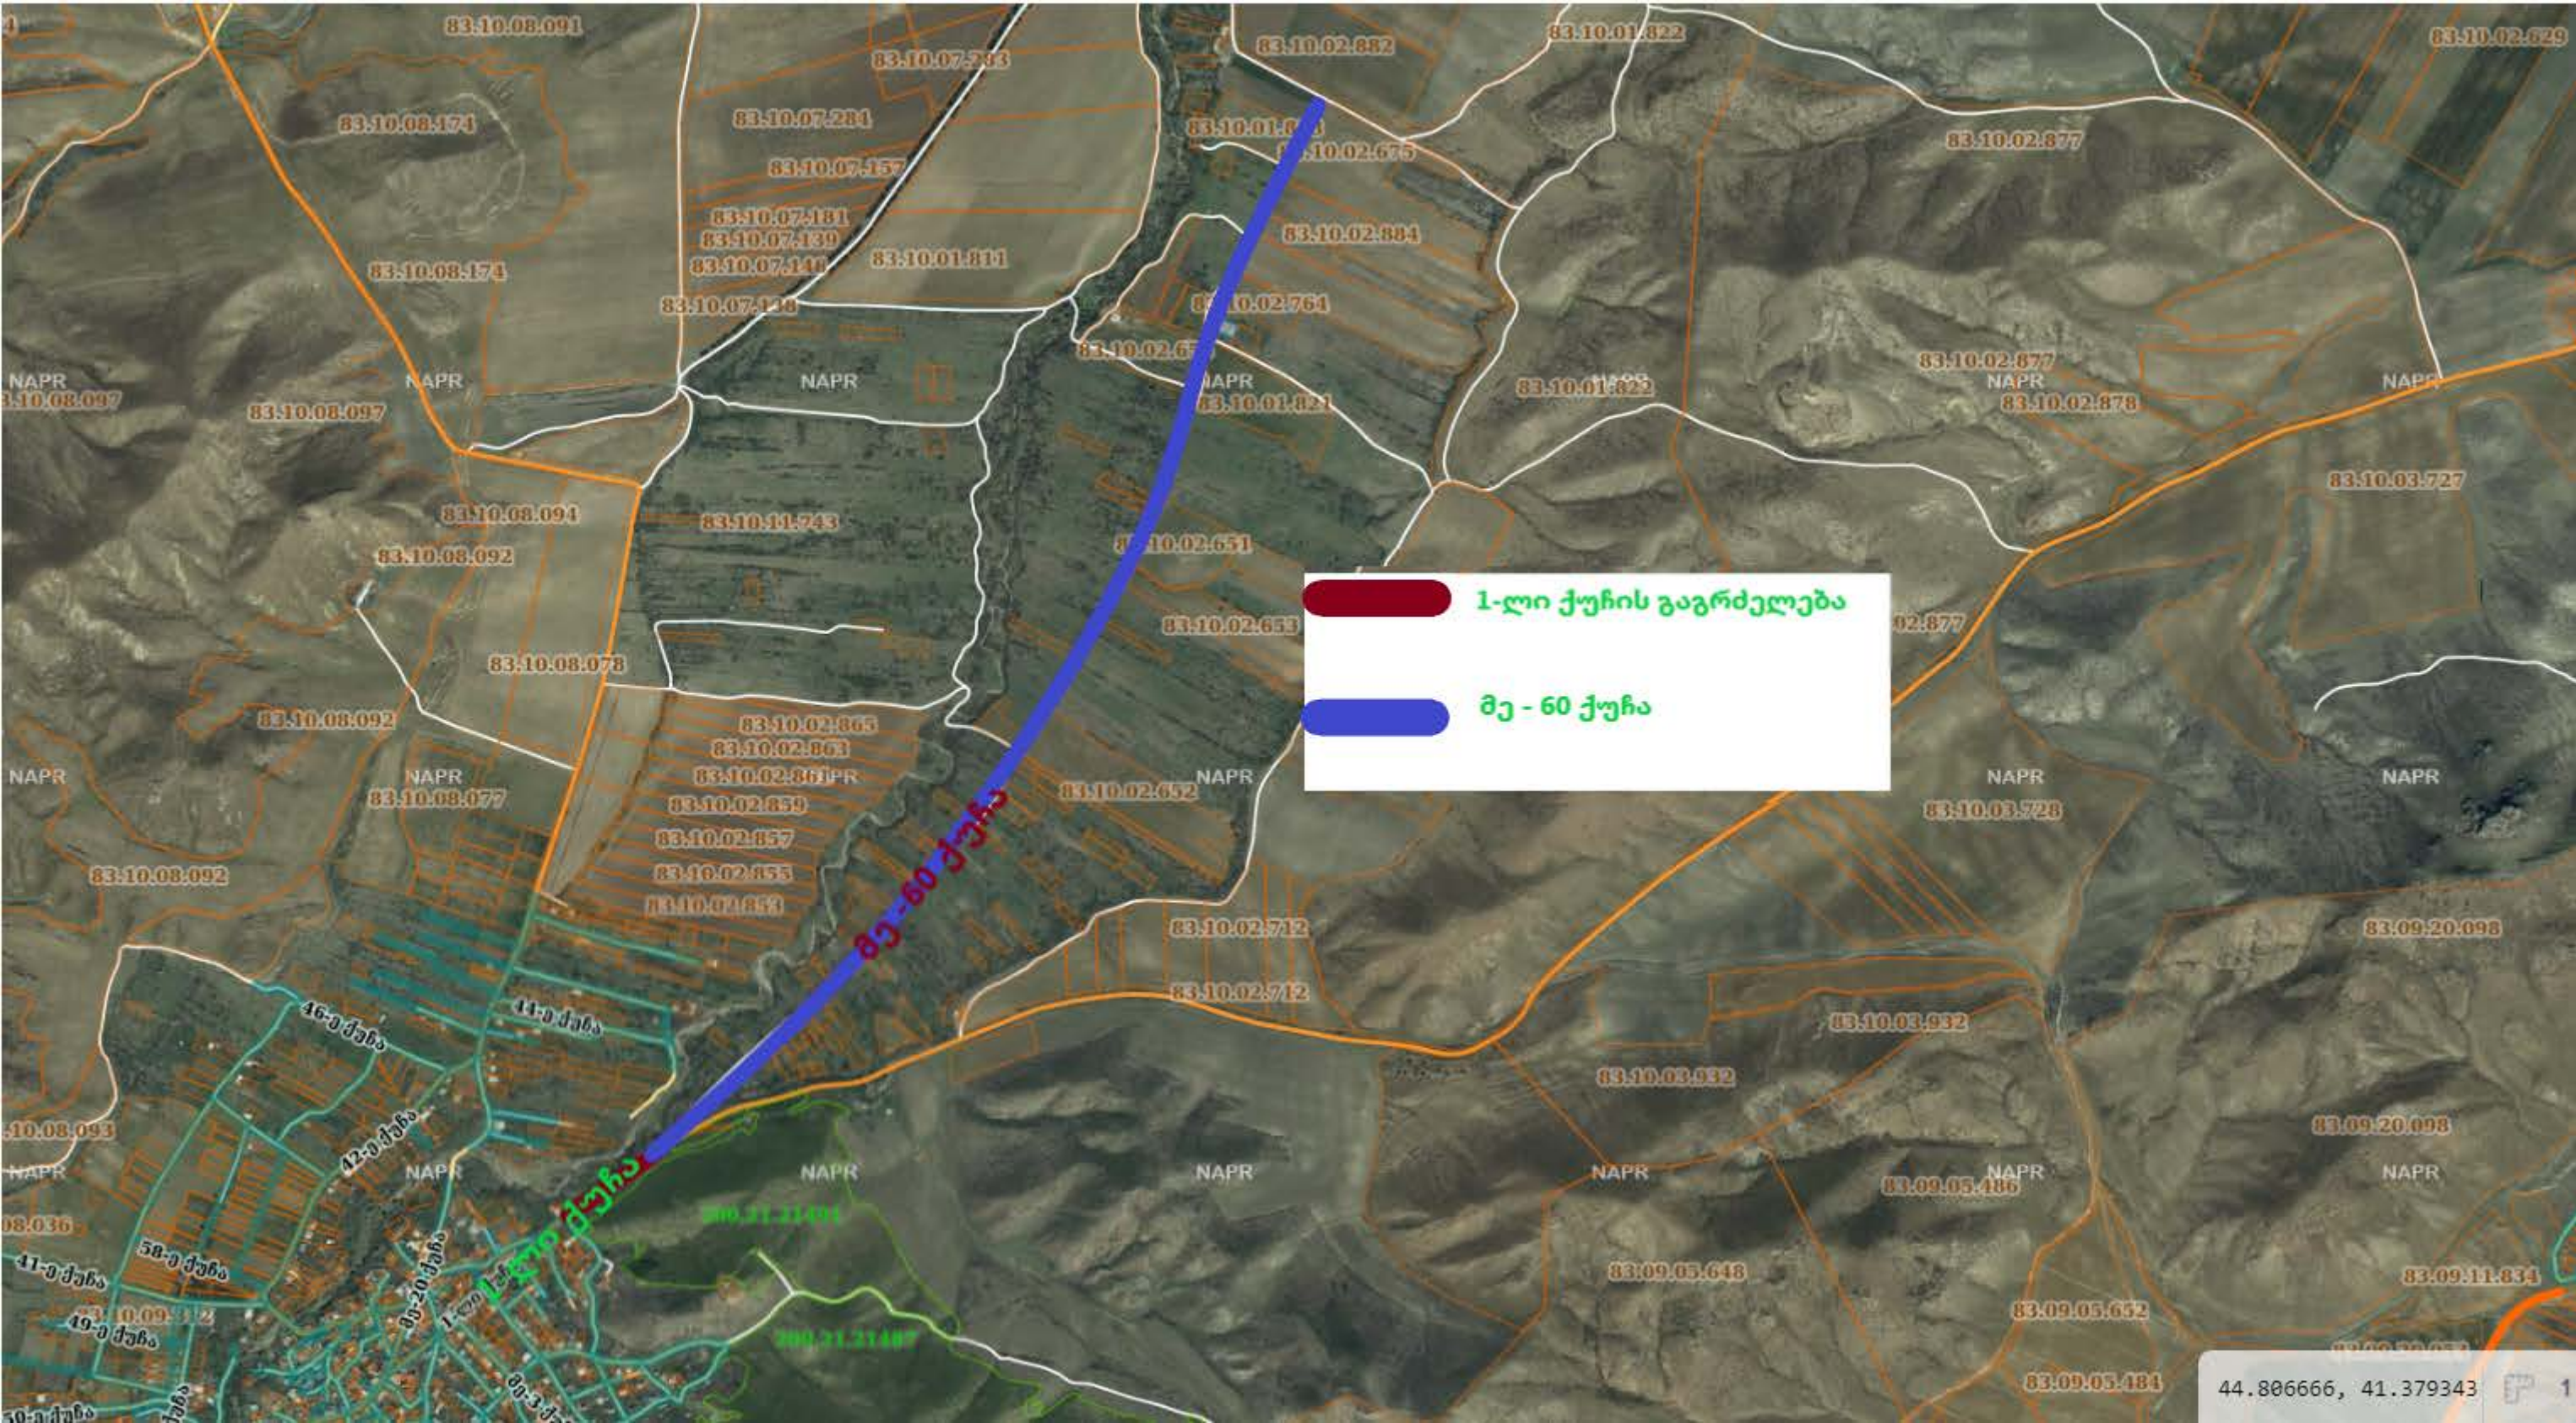

1-ლი ქუჩის გაგრძელება

მე - 60 ქუჩა