

სოფელი გენახალა




ლეგენდა
საპროექტო ტერიტორია
1-ლი
სოფლის საზღვარი

1:500 0 10 20 40 60 80 მეტრი



- ლეგენდა
- I-ლი
 - მე-10
 - მე-11
 - მე-12
 - მე-2
 - მე-3
 - მე-4
 - მე-5
 - მე-6
 - მე-7
 - მე-7
 - მე-8
 - მე-9
 - დასახლების საზღვარი

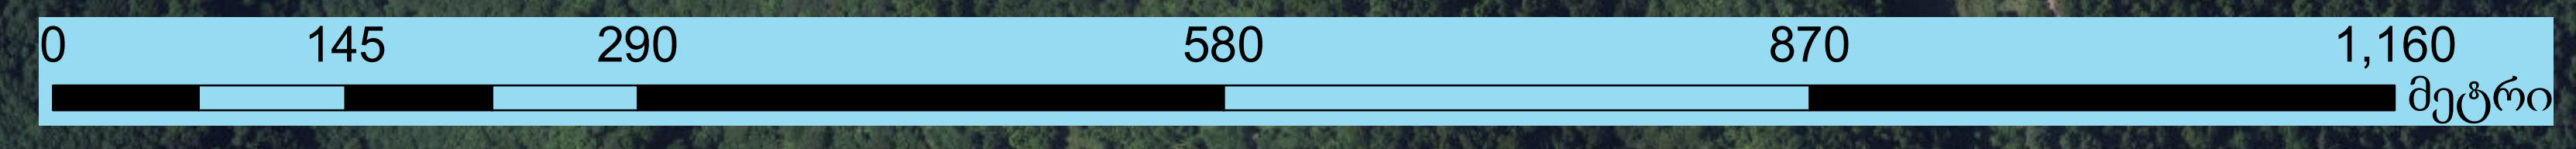

სოფელი კორიში




ლეგენა

სამშენებლო ტერაზია ქვიშა

1-ლი

2-ლი

სოფლის საზღვარი

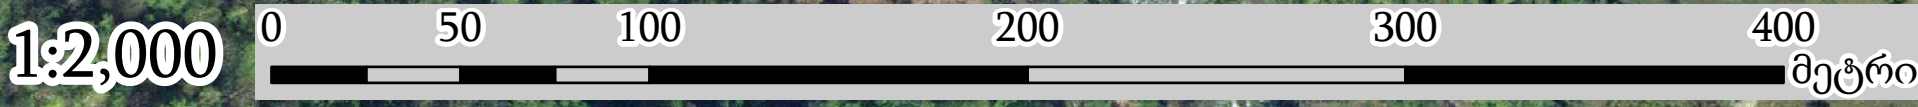

სოფელი მამანეთი



ლეგენდა
საპროექტო ჰეაია ჭელი
1-ლი
სოფლის საზღვარი

1:1,000 0 20 40 80 120 160 მეტრი

სოფელი ნებიერეთი




ლეგენდა
საპროექტო ტერიტორია
Kv. 1
Kv. 2
სოფლის საზღვარი

1:500 0 10 20 40 60 80 მეტრი



ლეგენდა

- 1-ლი
- მე-10
- მე-11
- მე-12
- მე-13
- მე-14
- მე-15
- მე-16
- მე-17
- მე-18
- მე-2
- მე-3
- მე-4
- მე-5
- მე-6
- მე-7
- მე-7
- მე-8
- მე-9
- დასახლების საზღვარი

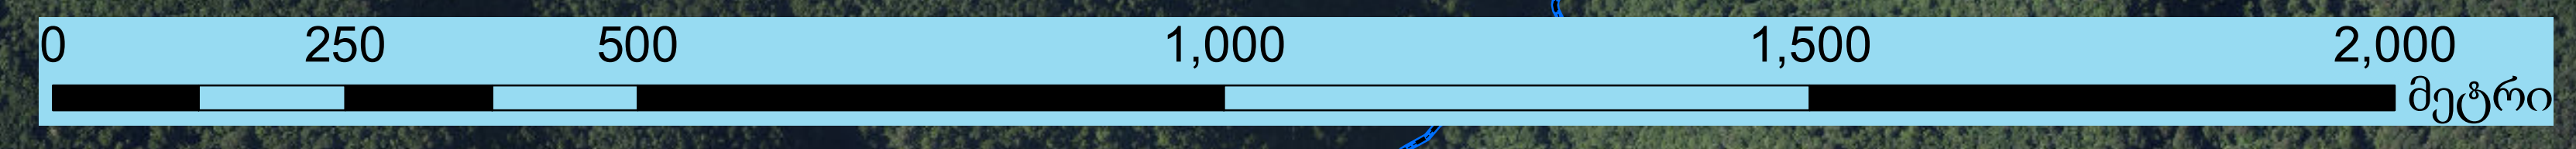

სოფელი ქერშაფეთი



ლეგენა
საპროექტო ჰავათა ქელი
1-ლი
სოფლის საზღვარი

1:500 0 10 20 40 60 80 მეტრი

სოფელი წიფა



ლეგენა

საპროექტო ქუჩათა ქსელი

- მ-1
- მ-2
- მ-3
- მ-4
- მ-5

სოფლის საზღვარი

