


ორთოგონტი

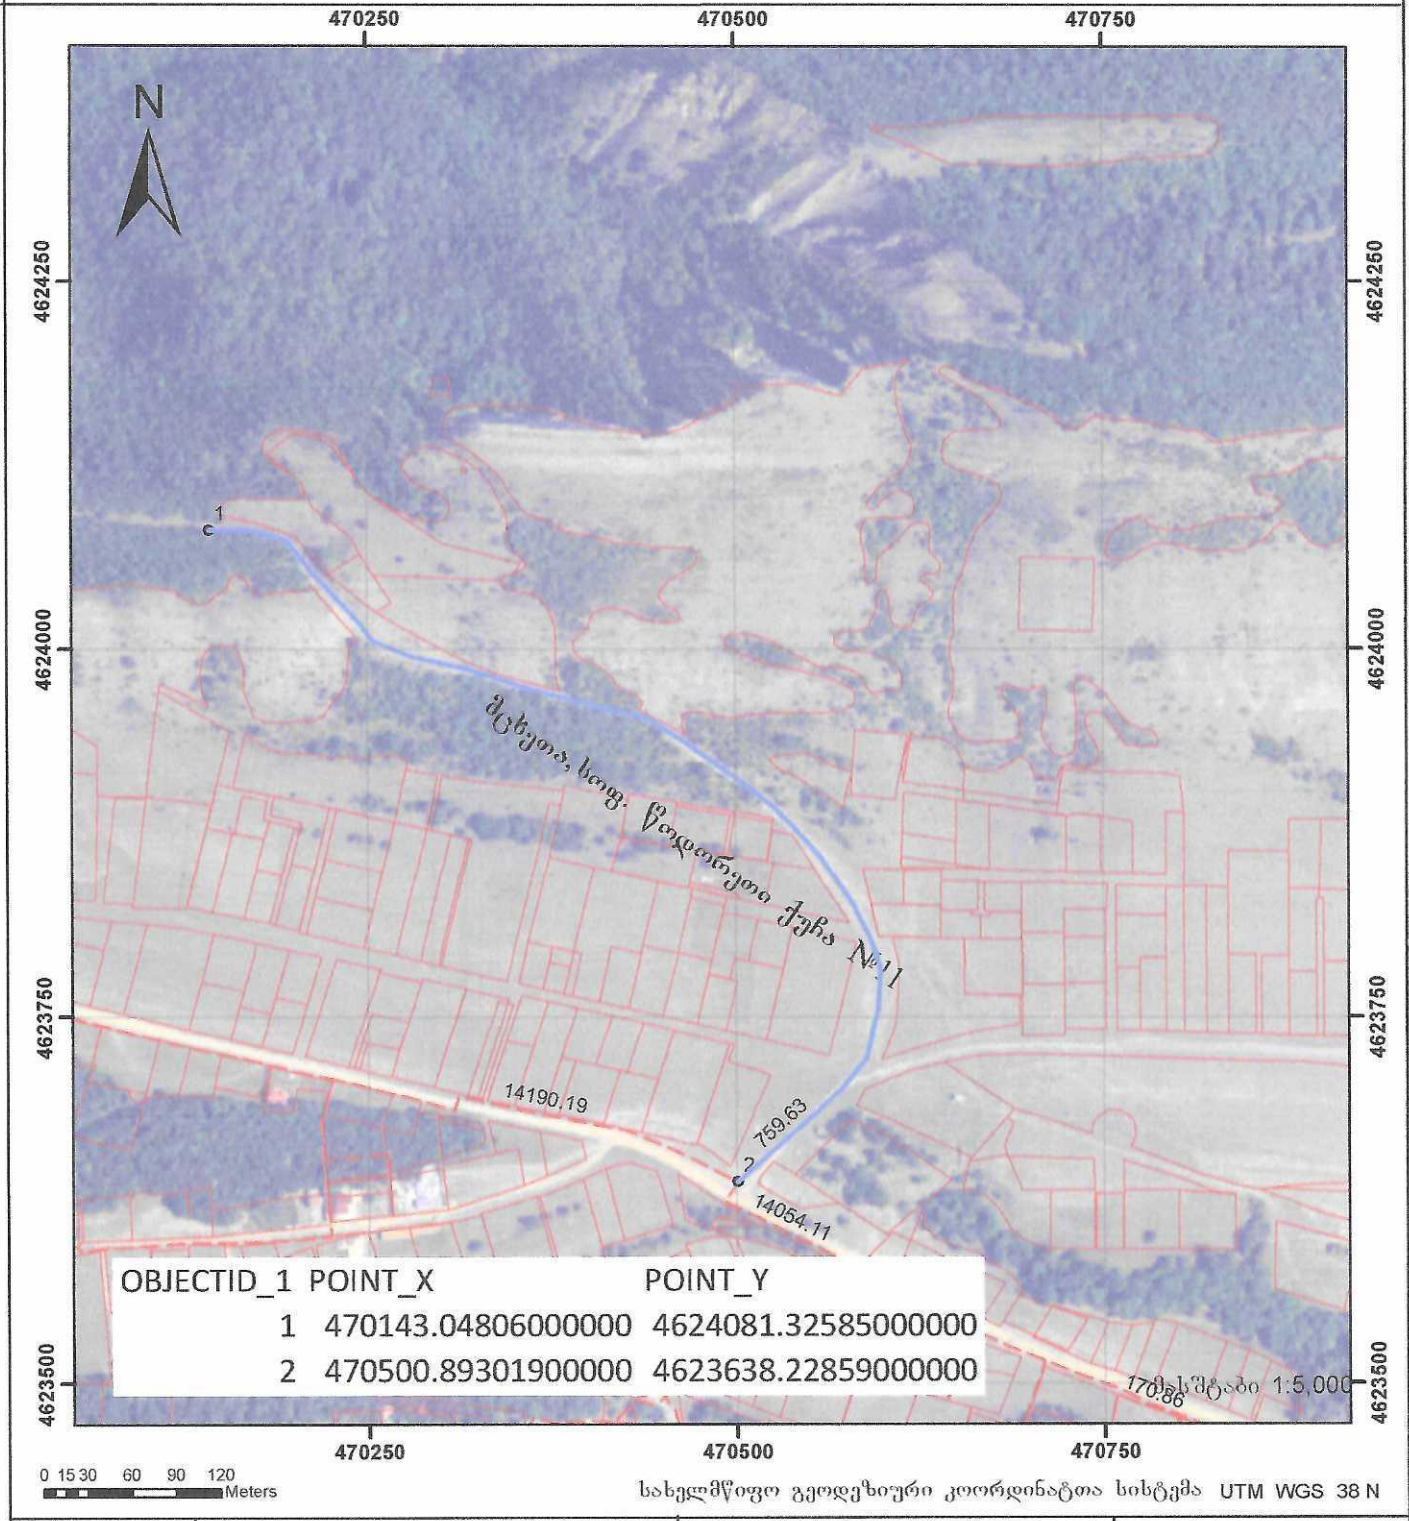

სახელმწიფო გეოდეზიური კოორდინატთა სისტემა UTM WGS 38 N

| | | | |
|--|----------------------------------|---|-------------|
| მისამართი: | მცხეთა, სოფ. წაღართეთი, ქუჩა №11 | ნაკვეთის ფართობი: | |
| დასაბუთება: | სახოვლო სამუშაო | სახობრივი ნაგებობის ფაქტობრივი სიგრძე | მეტრი |
| <p style="text-align: center;">პირობითი აღნიშვნები:</p> <ul style="list-style-type: none"> ● წერტილი — ნაკვეთის ფიქსირებული საზღვარი - - - ნაკვეთის არაფიქსირებული საზღვარი □ ვალდებულება □ შენობა-ნაგებობა □ მდგომარეობა □ აშენებული □ დაანერგული/ ნანგრევი □ მშენებარე □ მიწისქვეშა — საზობრივი ნაგებობა ● საზობრივი ნაგებობის წერტილოვანი ობიექტი | | სახობრივი ნაგებობის გეგმარებითი სიგრძე | მეტრი |
| | | სახობრივი ნაგებობის წერტილოვანი ობიექტი | რაოდენობა |
| | | საკადასტრო აზომვაზე უფლებამოსილი პირი | 01003009581 |
| | | დაინტერესებული პირი | |
| | | თარიღი | 16.10.2023 |
| შენიშვნა: ნახაზი შესრულებულია დაბკვეთის მითითებით | | | |