


საევაკუაციო გეგმა

სართული II

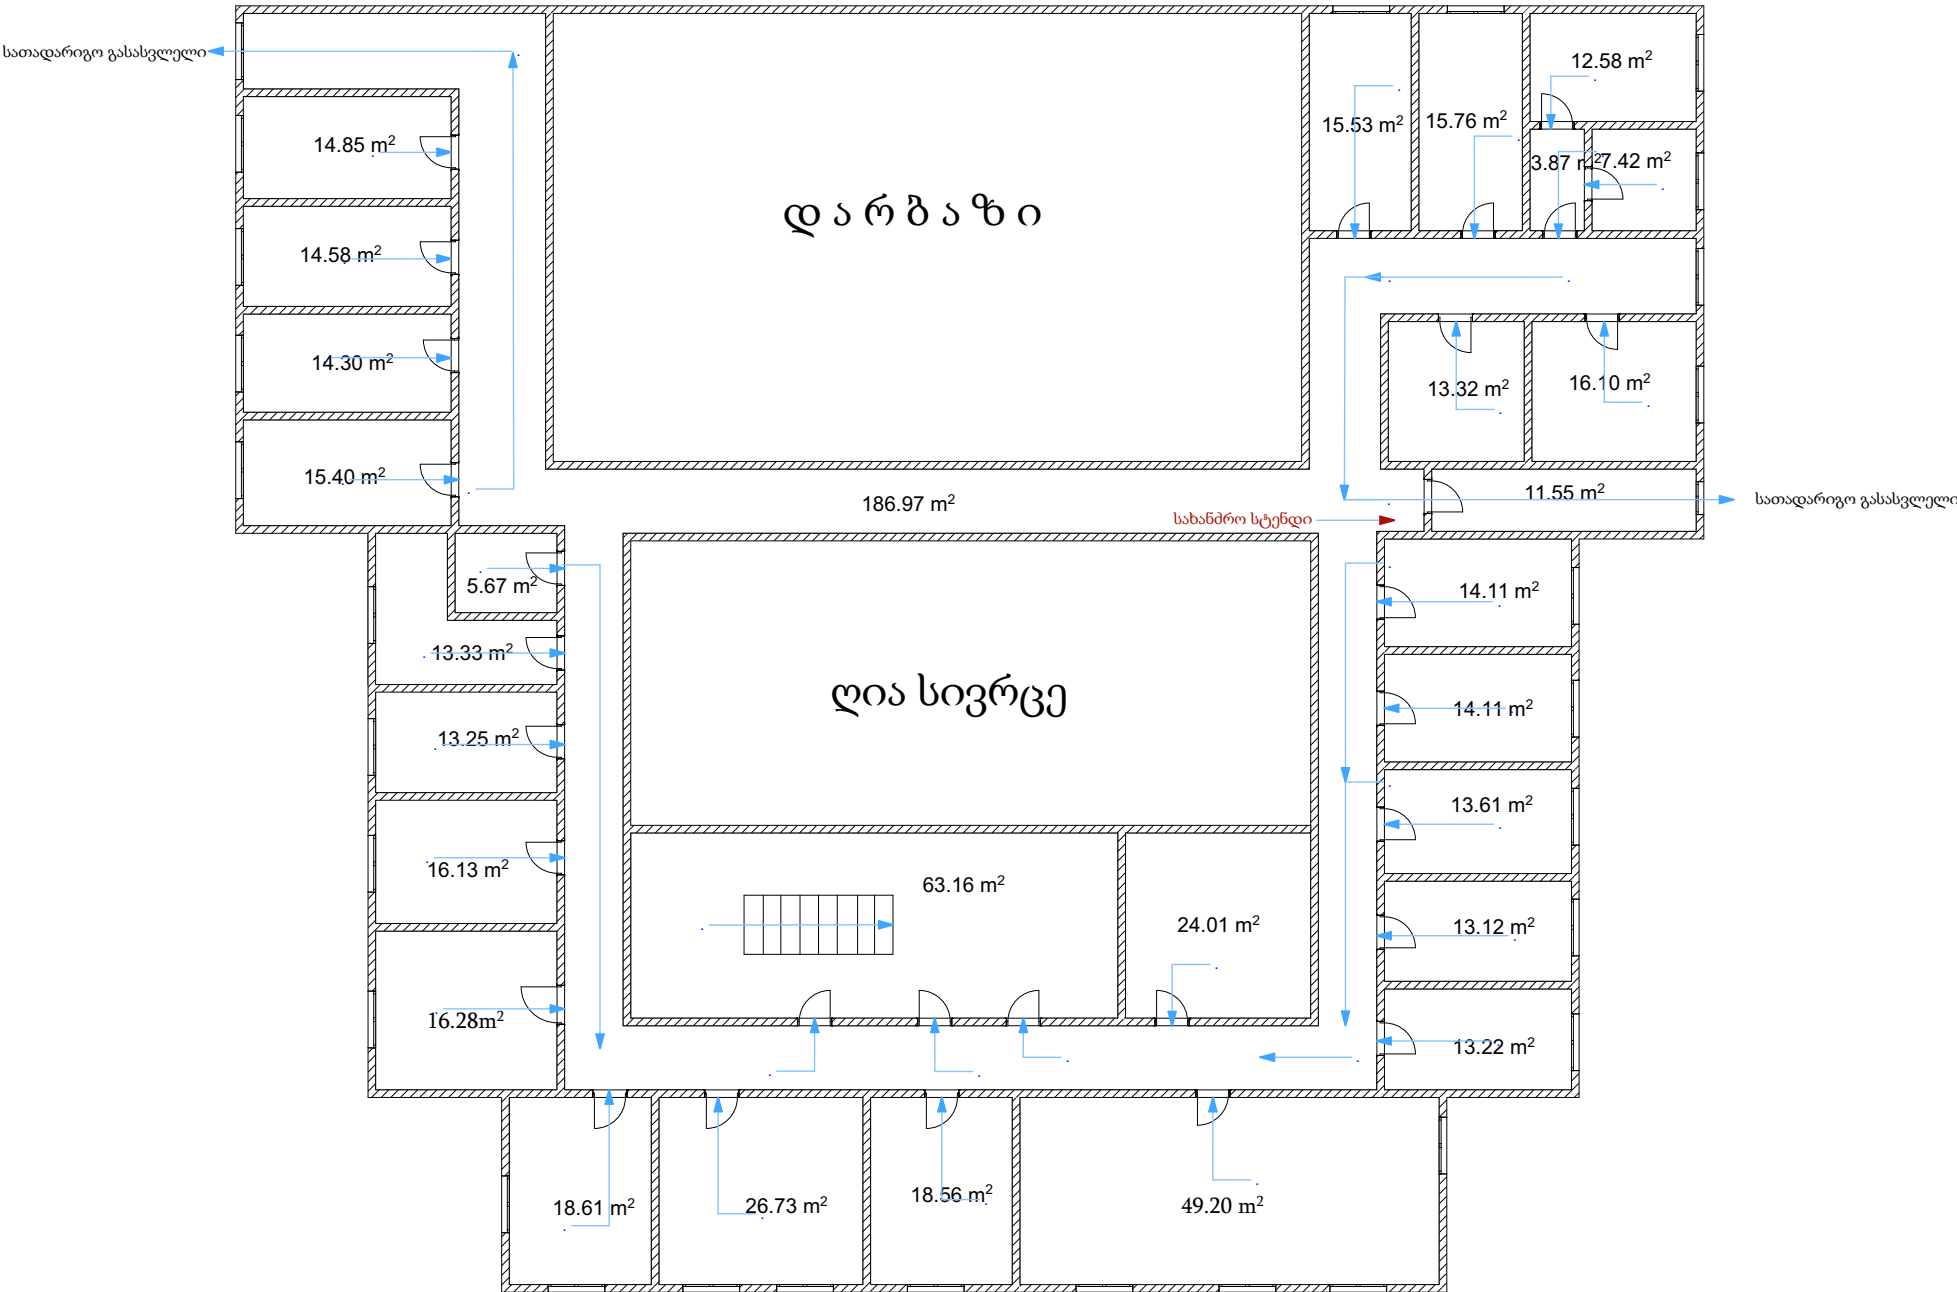

ი/მ თორნიკე ფართლაძე
18001071008

მის: თერჯოლა სოფელი თუზი

ტელ: +995 571 443 778

დამკვეთი:
ლაგოდეხის მუნიციპალიტეტის
მერია
პ/ნ 233144987

ობიექტის მისამართი :
ლაგოდეხი ქუჩა 26 მაისი N23
შენიშვნა N1 სართული 2
ს/კ 54.01.54.050

საერთო ფართი: 675,42 მ²

თარიღი : 2022-09-01

თ.ფართლაძე

ლაგოდეხის
მუნიციპალიტეტის
მერია