


ორთოგოტო

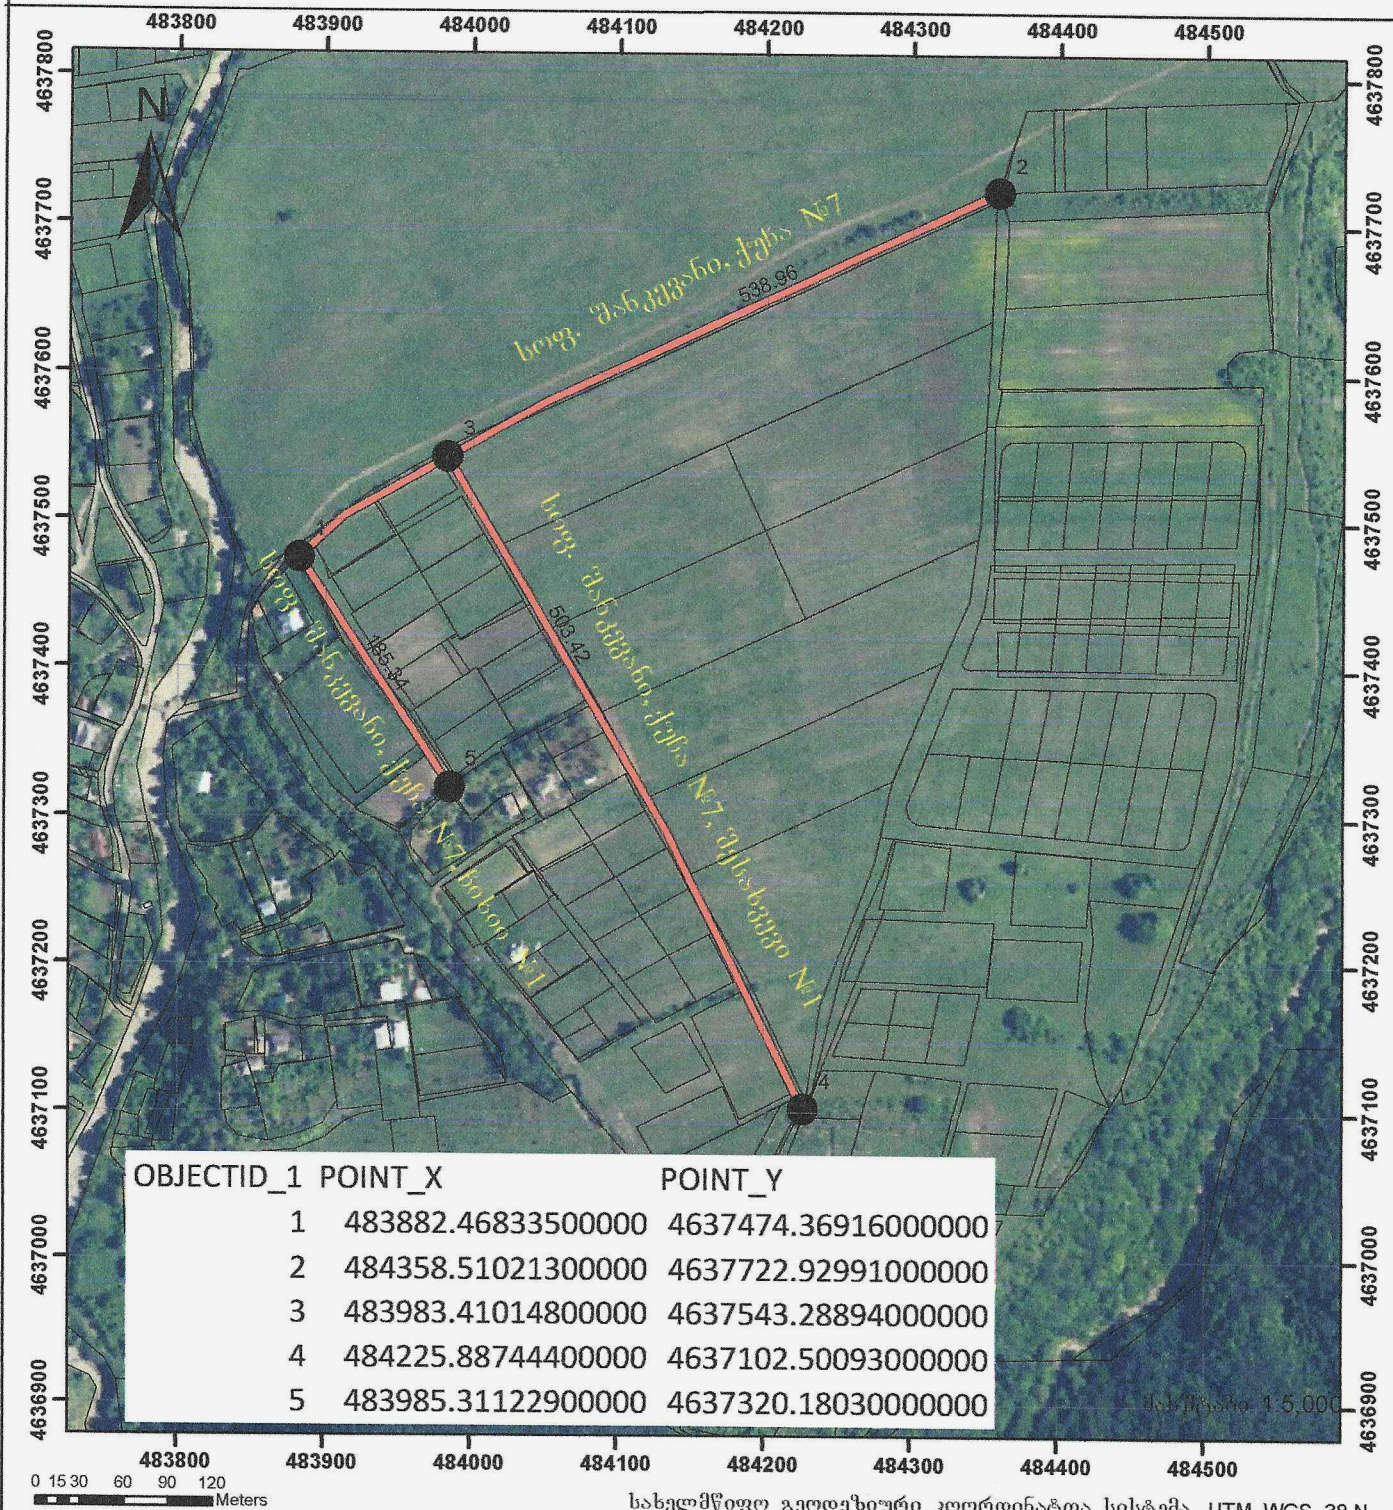

OBJECTID_1	POINT_X	POINT_Y
1	483882.46833500000	4637474.36916000000
2	484358.51021300000	4637722.92991000000
3	483983.41014800000	4637543.28894000000
4	484225.88744400000	4637102.50093000000
5	483985.31122900000	4637320.18030000000

მისამართი:	მცხეთა, სოფ. შანკვანი, ქუჩა №7	ნაკვეთის ზარტოვარი:	
დანიშნულება:	სასოფლო სამეურნეო	საზოგადოებრივი ნაგებობის ფაქტობრივი სივრცე	მეტრი
პირობითი აღნიშვნები: - წერტილი - ნაკვეთის ფიქსირებული საზღვარი - წითელი ხაზი - ნაკვეთის არაფიქსირებული საზღვარი - მრგვალი ხაზი - ელდებულება - შეწილი-ნაგებობა - აშენებული - მდგომარეობა - დანერგული/ნანერგე - მშენებარე - მშენებარე - მიწისქვეშა - მიწისქვეშა - საზოგადოებრივი ნაგებობა - საზოგადოებრივი ნაგებობის წერტილოვანი ობიექტი		საზოგადოებრივი ნაგებობის გეგმარებითი სივრცე	მეტრი
		საზოგადოებრივი ნაგებობის წერტილოვანი ობიექტი	რაოდენობა
		საკადასტრო აზომვაზე უფლებამოსილი პირი	01003009581
		დაინტერესებული პირი	
		თარიღი	22.02.2024
		შენიშვნა:	ნახაზი შესრულებულია დამკვეთის მითითებით