

სოფელი შანკევანი




ლეგენდა

- არსებული (სახელდებული) ქუჩები
- საპროექტო ქუჩათა ქსელი
- 1-ლი
- მე-2
- მე-3
- მე-4
- მე-7
- მე-8
- მე-9
- მე-10
- მე-11
- მე-12
- მე-13
- მე-14
- მე-16
- მე-18
- მე-20
- 21-ე
- 23-ე
- სოფლის საზღვარი



1:2,500

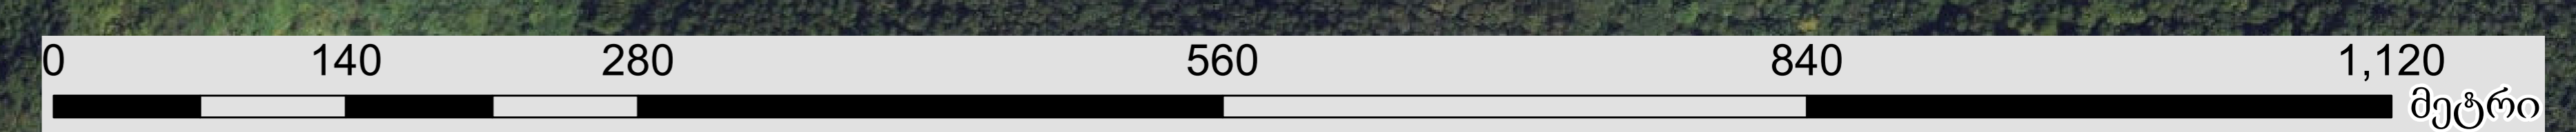

მეტრი