


ორთოგოტო

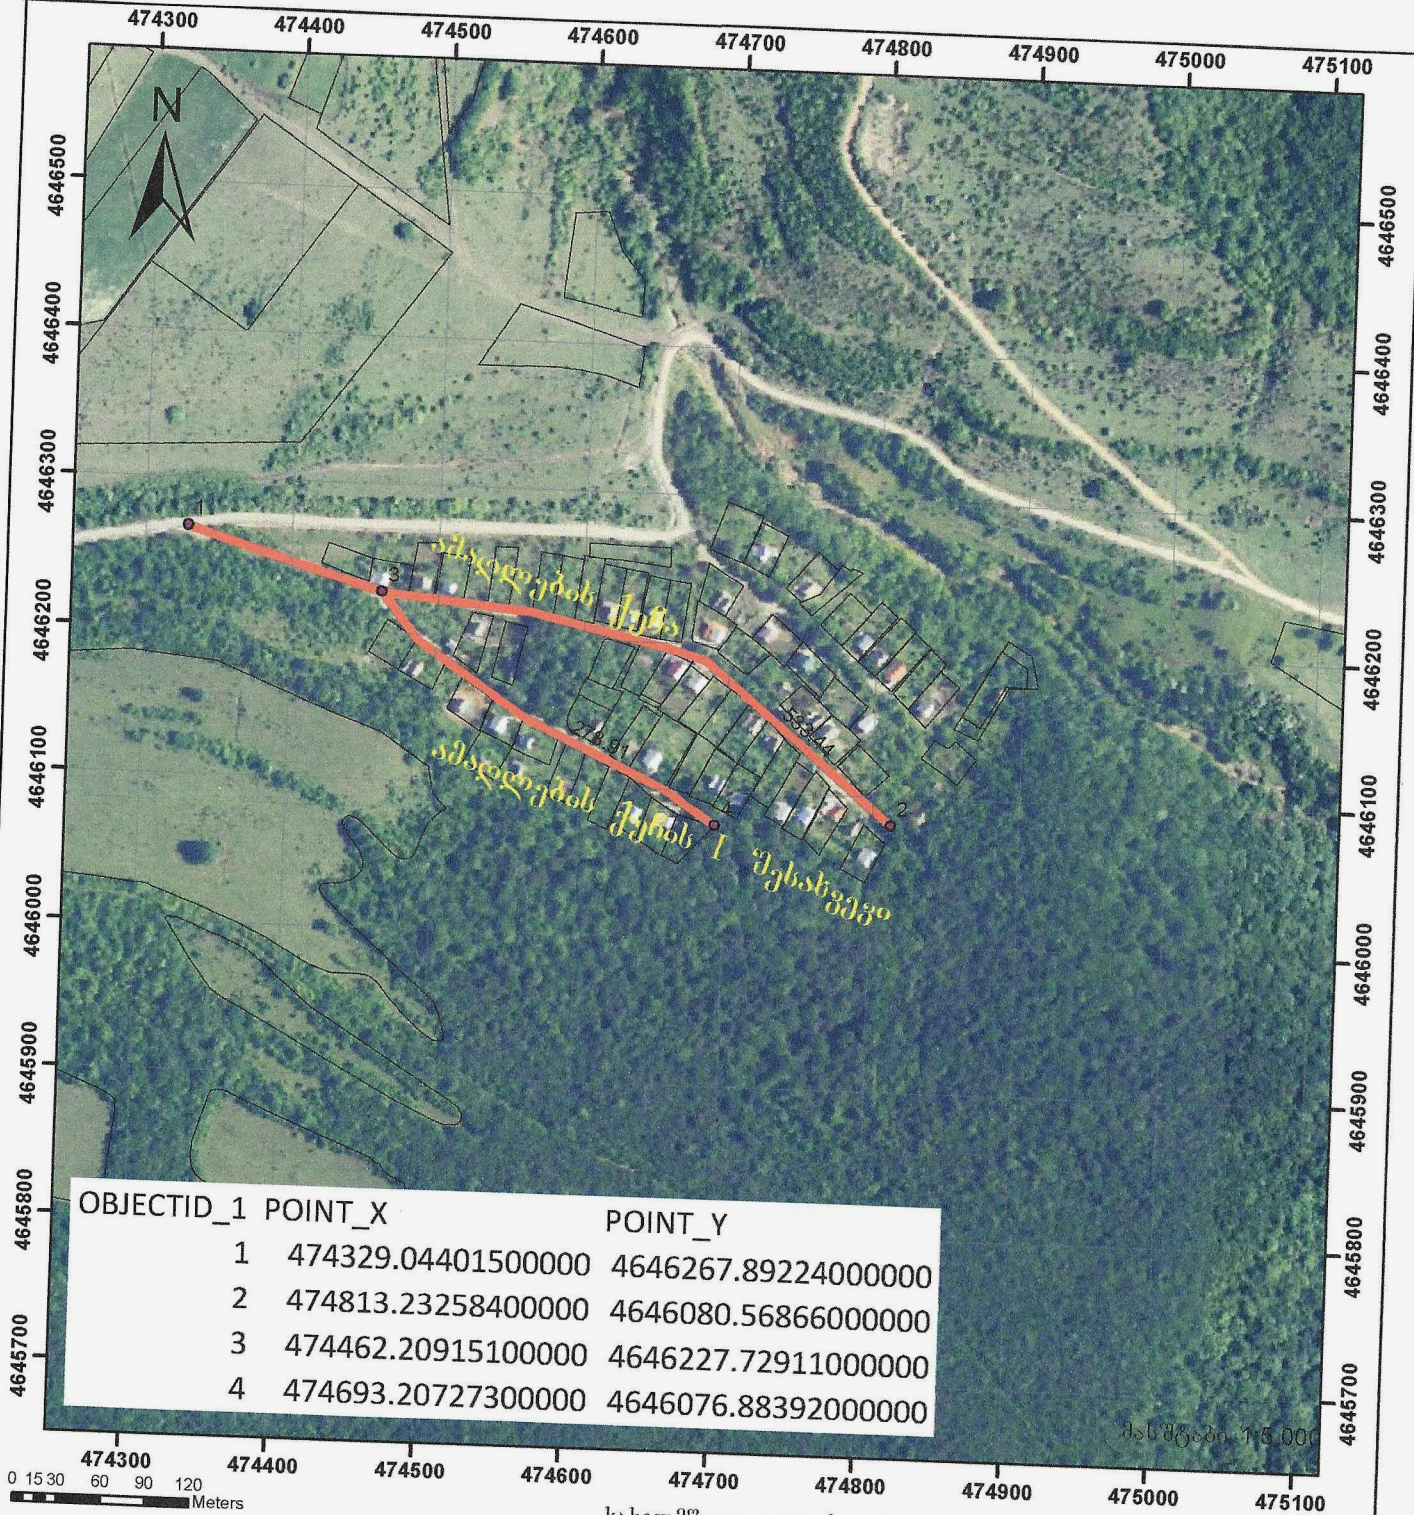

OBJECTID_1	POINT_X	POINT_Y
1	474329.04401500000	4646267.89224000000
2	474813.23258400000	4646080.56866000000
3	474462.20915100000	4646227.72911000000
4	474693.20727300000	4646076.88392000000

მას შტაბი 1:5,000

სახელმწიფო გეოდეზიური კოორდინატთა სისტემა UTM WGS 38 N

მისამართი: მცხეთა, სოფ. შრუშეთი ამადღების ქუჩა

ნაკვეთის ფართობი:

დანიშნულება:

პირობითი აღნიშვნები:

- წერტილი
- ნაკვეთის ფიქსირებული საზღვარი
- ნაკვეთის არაფიქსირებული საზღვარი
- ვალიდებულია
- შენიშვნა-ნაგებობა
- მდგომარეობა
- აშენებული
- დანერგული/ ნანერგე
- შენიშვნა
- მიწისქვეშა
- საზოგადოებრივი ნაგებობა
- საზოგადოებრივი ნაგებობის წერტილოვანი ობიექტი

საზოგადოებრივი ნაგებობის ფაქტობრივი სიგრძე მეტრი
საზოგადოებრივი ნაგებობის გეგმარებითი სიგრძე მეტრი
საზოგადოებრივი ნაგებობის წერტილოვანი ობიექტი რაოდენობა

საკადასტრო აზომვაზე უფლებამოსილი პირი

01003009581

დანიშნულებული პირი

თარიღი 07.12.2023

შენიშვნა: ნახაზი შესრულებულია დამკვეთის მითითებით