


ორთოგოტო

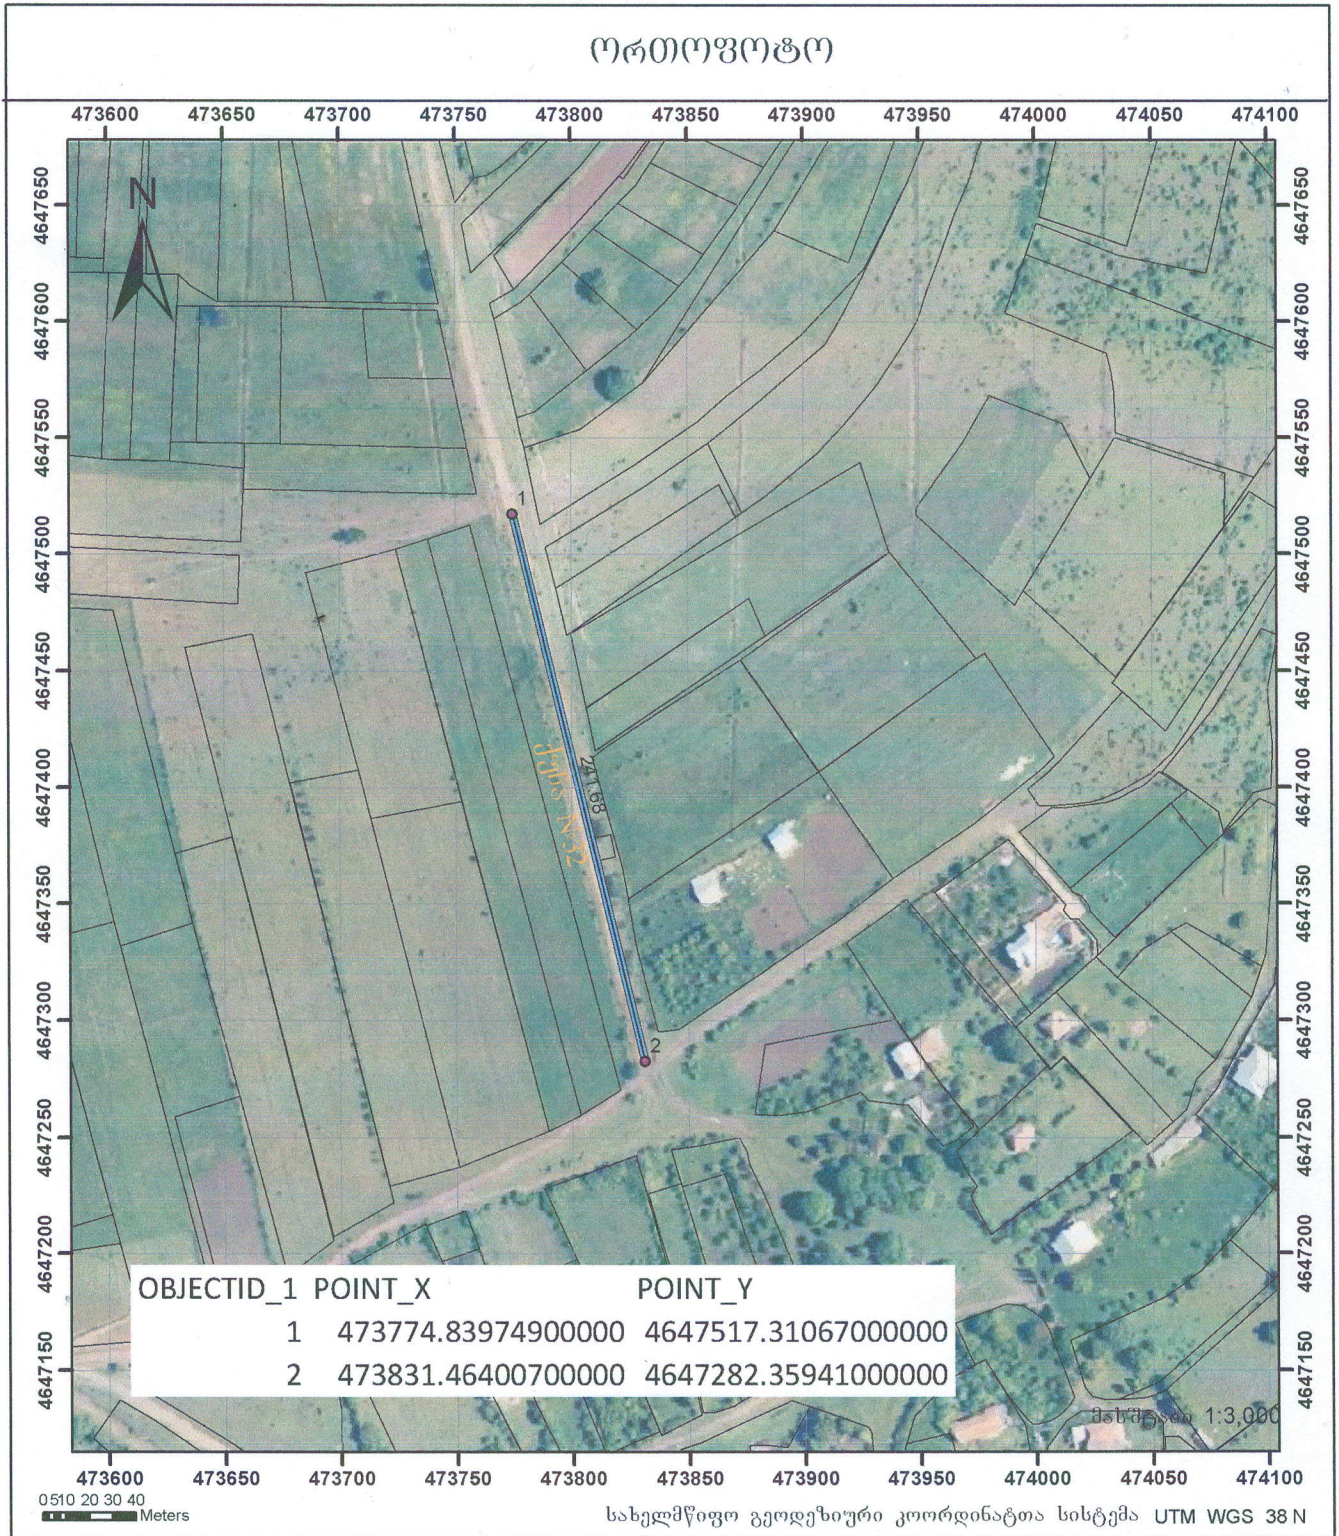

მისამართი: მცხეთა, სოფ. ფრეხეთი, ქუჩა №32		ნაკვეთის უბანი:	
დანიშნულება: სასოფლო სამეურნეო		საზოგადოებრივი ნაგებობის ფაქტობრივი სიგრძე საზოგადოებრივი ნაგებობის გეგმარებითი სიგრძე საზოგადოებრივი ნაგებობის წერტილოვანი ობიექტი მეტრი მეტრი რაოდენობა	
პირობითი აღნიშვნები: - წერტილი - ნაკვეთის ფიქსირებული საზღვარი - ნაკვეთის არაფიქსირებული საზღვარი - ვალდებულება - შენიშვნა-ნაგებობა - შენიშვნა-ნაგებობა - აშენებული - დანერგული/ ნანერგე - შენიშვნა - მიწისკვეთი - საზოგადოებრივი ნაგებობა - საზოგადოებრივი ნაგებობის წერტილოვანი ობიექტი		საკადასტრო აზომვაზე უფლებამოსილი პირი	01003009581
		დაინტერესებული პირი	
		თარიღი	29.04.2024
		შენიშვნა: ნახაზი შესრულებულია დამკვეთის მითითებით	