


ლეგენდა

- არსებული (საბედლებული) ქუჩები
- საპროექტო ქუჩათა ქსელი
- 23-ე
- სოფლის საზღვარი

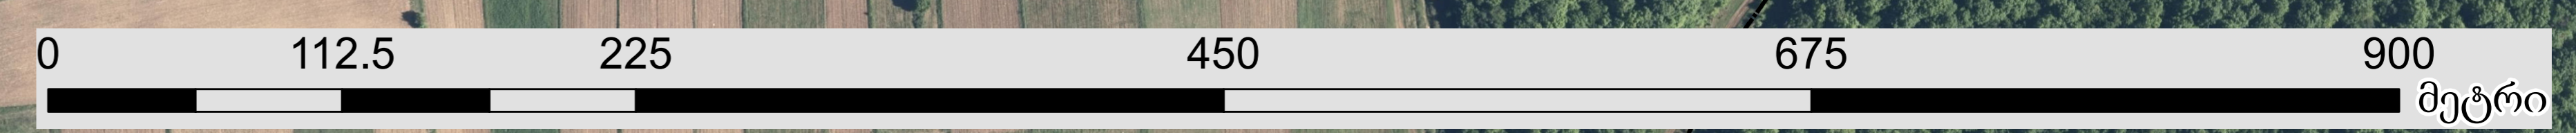

1:2,000