


საკადასტრო აგეგმვითი / აზომვითი ნახაზი
სოფელი მაწიმი / ჰერეთის III შესახვევი

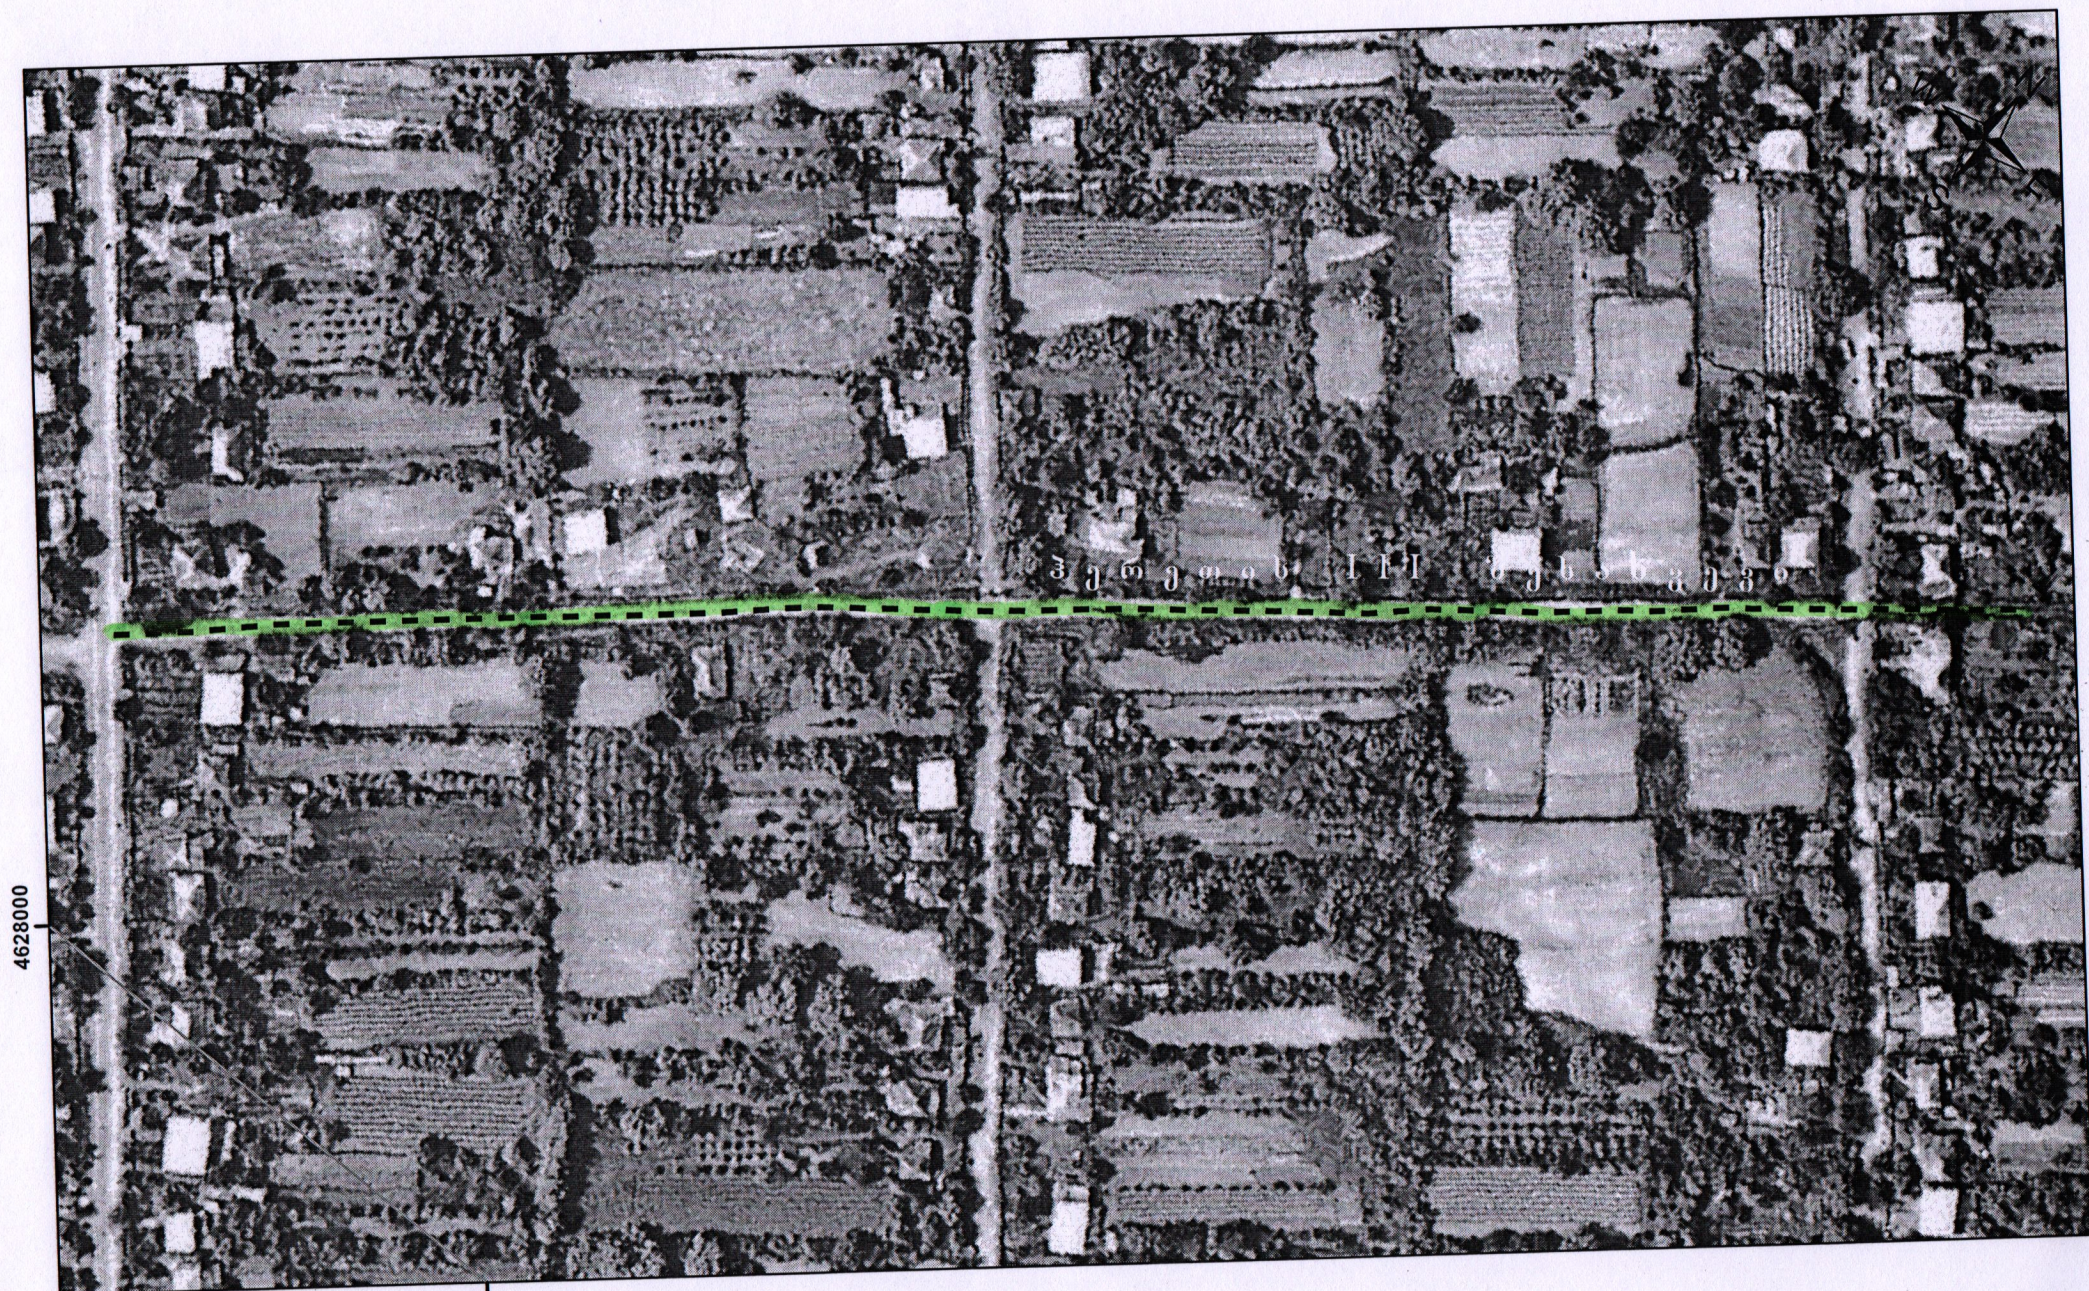

4628000

4628000

0 20 40 80 120 metri

სახელმწიფო გეოდეზიური კოორდინატთა სისტემა

მასშტაბი 1:2,500