


ქობულეთის მუნიციპალიტეტის სივრცითი მოწყობის გეგმა

თემატური რუკები

საჩინო
ქველა აყვავა
ზელა აყვავა

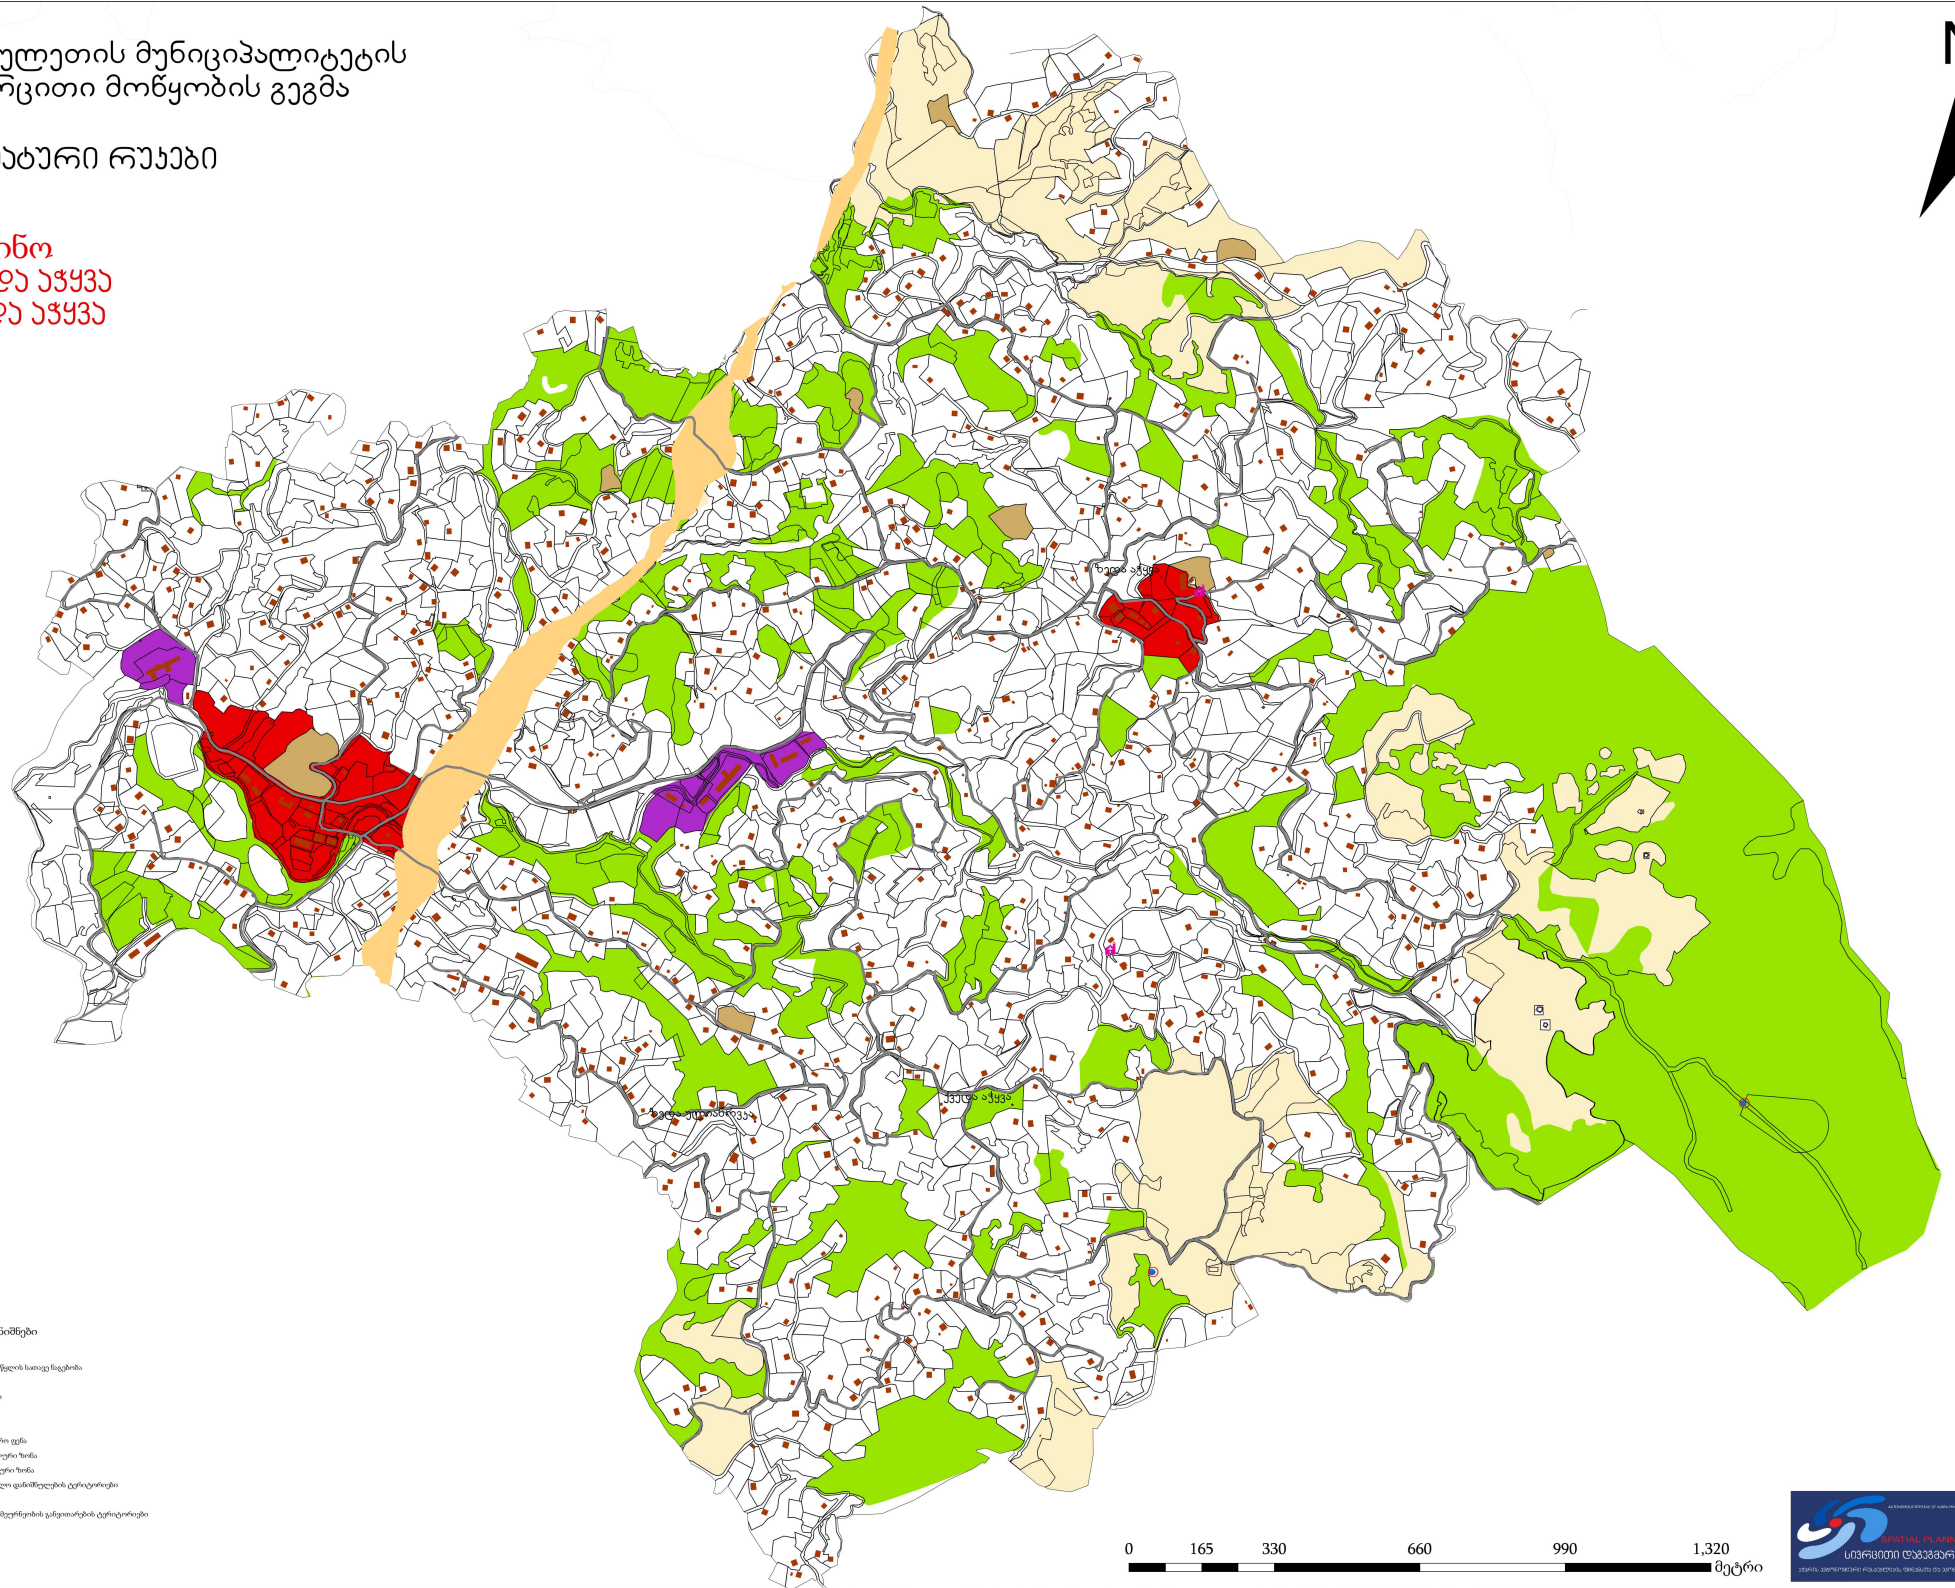

პირობითი ნიშნები

- ვულებო
- სამხელა წლის სათვე ნდობის
- გზი
- ვატომანი
- მდინარე
- შენიშნა
- საკადატრო ფენი
- დეტერალური ზონა
- საკუთალური ზონა
- სამხეველო დამწველუბის ტერიტორიები
- ბინი
- სოფლის მეურნეობის განვითარების ტერიტორიები

