


ორთოგოტო

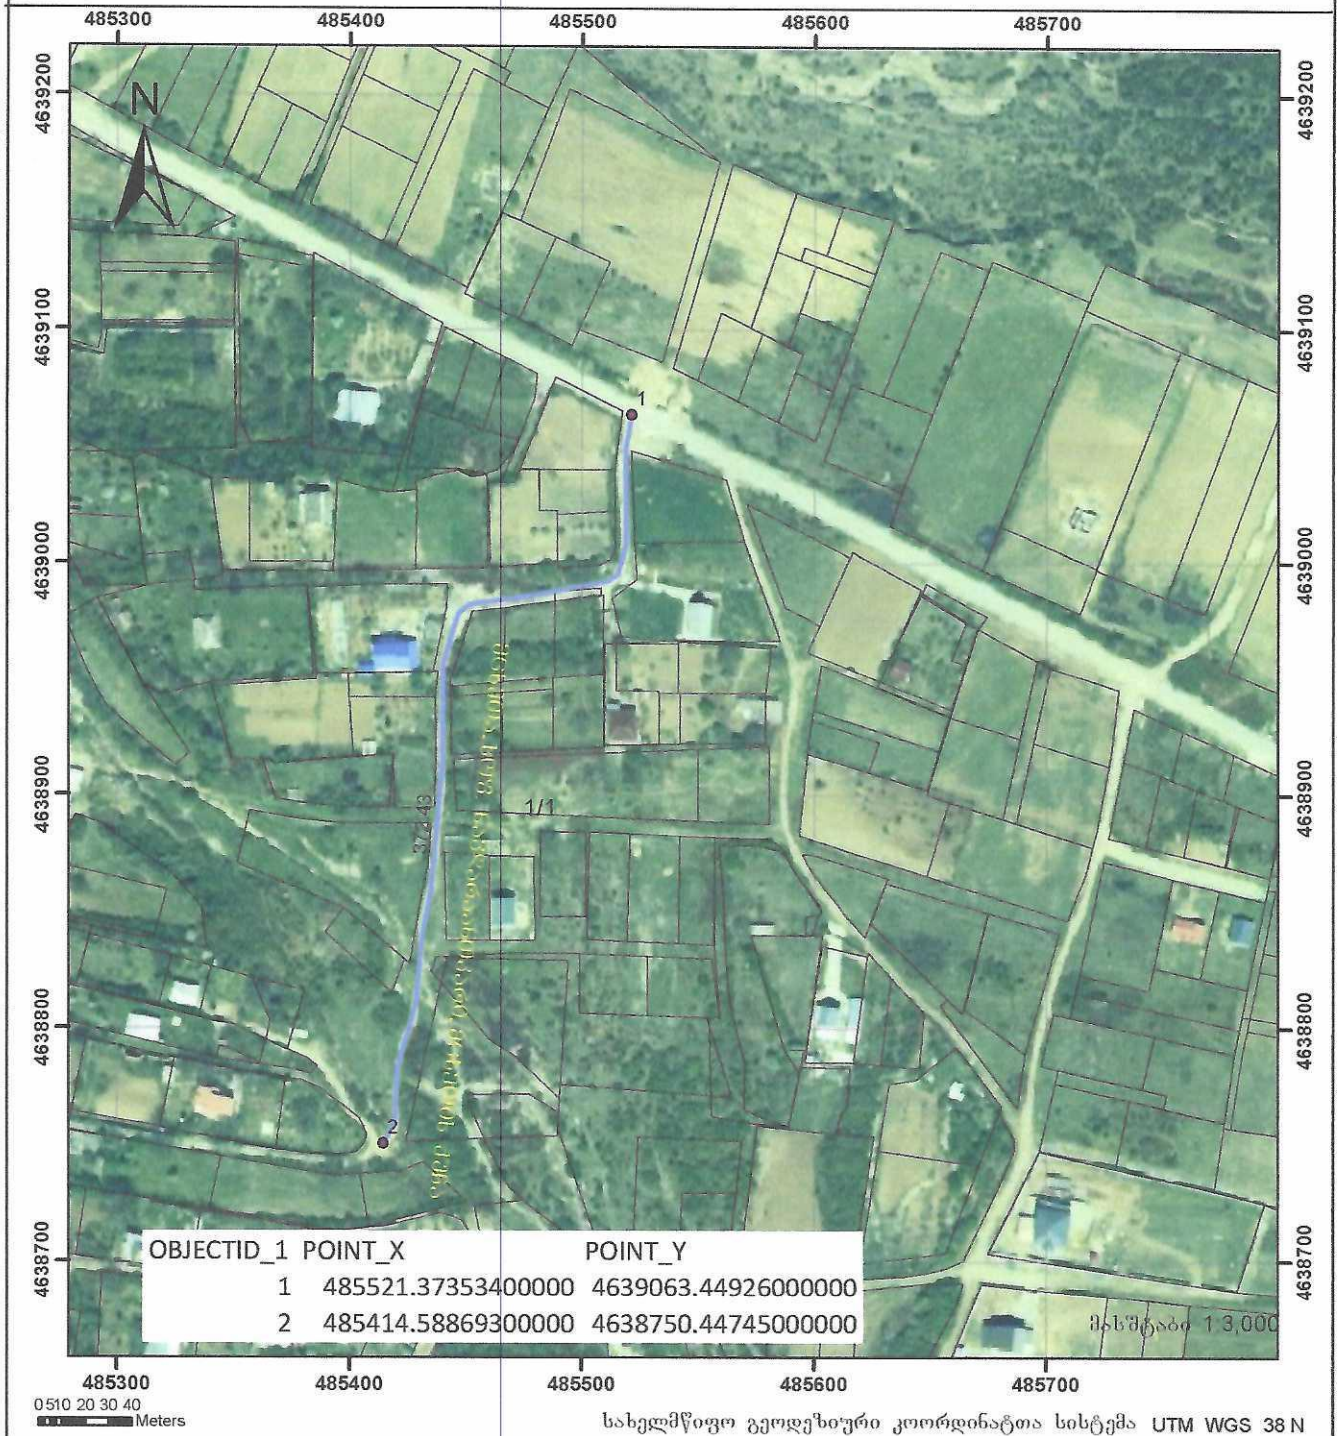

მისამართი:	მცხეთა, სოფ. ნაჰარაანთკარი, მცხეთის ქუჩა	ნაკვეთის ფართობი:	
დანიშნულება:	სახოვლო სამშენი	საზოგადოებრივი ნაგებობის ფაქტობრივი სიგრძე	მეტრი
პირობითი აღნიშვნები:		საზოგადოებრივი ნაგებობის გეგმარებითი სიგრძე	მეტრი
		საზოგადოებრივი ნაგებობის წერტილოვანი ობიექტი	რაოდენობა
- წერტილი - ნაკვეთის ფიქსირებული საზღვარი - ნაკვეთის არაფიქსირებული საზღვარი - გადაღებული - შენიშვნა-ნაგებობა - მდგომარეობა - აშენებული - დაგეგმული/ ნაგებები - შენიშვნა - მიწისქვეშა - საზოგადოებრივი ნაგებობა - საზოგადოებრივი ნაგებობის წერტილოვანი ობიექტი		საკადასტრო აზომვაზე უფლებამოსილი პირი	01003009581
		დაინტერესებული პირი	
		თარიღი	17.07.2024
		შენიშვნა:	ნახაზი შესრულებულია დამკვეთის მითითებით