


მიმდინარე სივრცით-გეგმარებითი და სამშენებლო
ბანკითარების სამუშაო პროცესის შედეგად
გენბეგმაში შესატანი ცვლილებების შესახებ

1:30,000

ფუნქციური ზონები

ლეგენა

- ღანღმავთურ-სარეკლამაციო ზონა (ღსზ)
- საცხოვერებელი ზონა (სზ)
- საცხოვერებელი ზონა 1 (სზ-1)
- საცხოვერებელი ზონა 2 (სზ-2)
- საცხოვერებელი ზონა 3 (სზ-3)
- საცხოვერებელი ზონა 4 (სზ-4)
- საცხოვერებელი ზონა 5 (სზ-5)
- საცხოვერებელი ზონა 6 (სზ-6)
- საპულტო
- სამრეწველო ზონა 1 (ს-1)
- სამრეწველო ზონა 2 (ს-2)
- სანატარული ზონა (სანზ)
- სარეკლამაციო ზონა 1 (რზ-1)
- სარეკლამაციო ზონა 2 (რზ-2)
- სარეკლამაციო ზონა 3 (რზ-3)
- სასოფლო-სამეურნეო ზონა (სოფზ)
- სატრანსპორტო ზონა 1 (ტზ-1)
- სატრანსპორტო ზონა 2 (ტზ-2)
- სატრანსპორტო ზონა 3 (ტზ-3)
- სატყეო
- საზოგადოებრივ-სამედიცინო ზონა 1 (სსზ-1)
- საზოგადოებრივ-სამედიცინო ზონა 2 (სსზ-2)
- საზოგადოებრივ-სამედიცინო ზონა 3 (სსზ-3)
- სამედიკალური ზონა 1 (სამეზ-1)
- სამედიკალური ზონა 2 (სამეზ-2)
- ბარემოს ღამნავი ზონა 3 (გზზ-3)

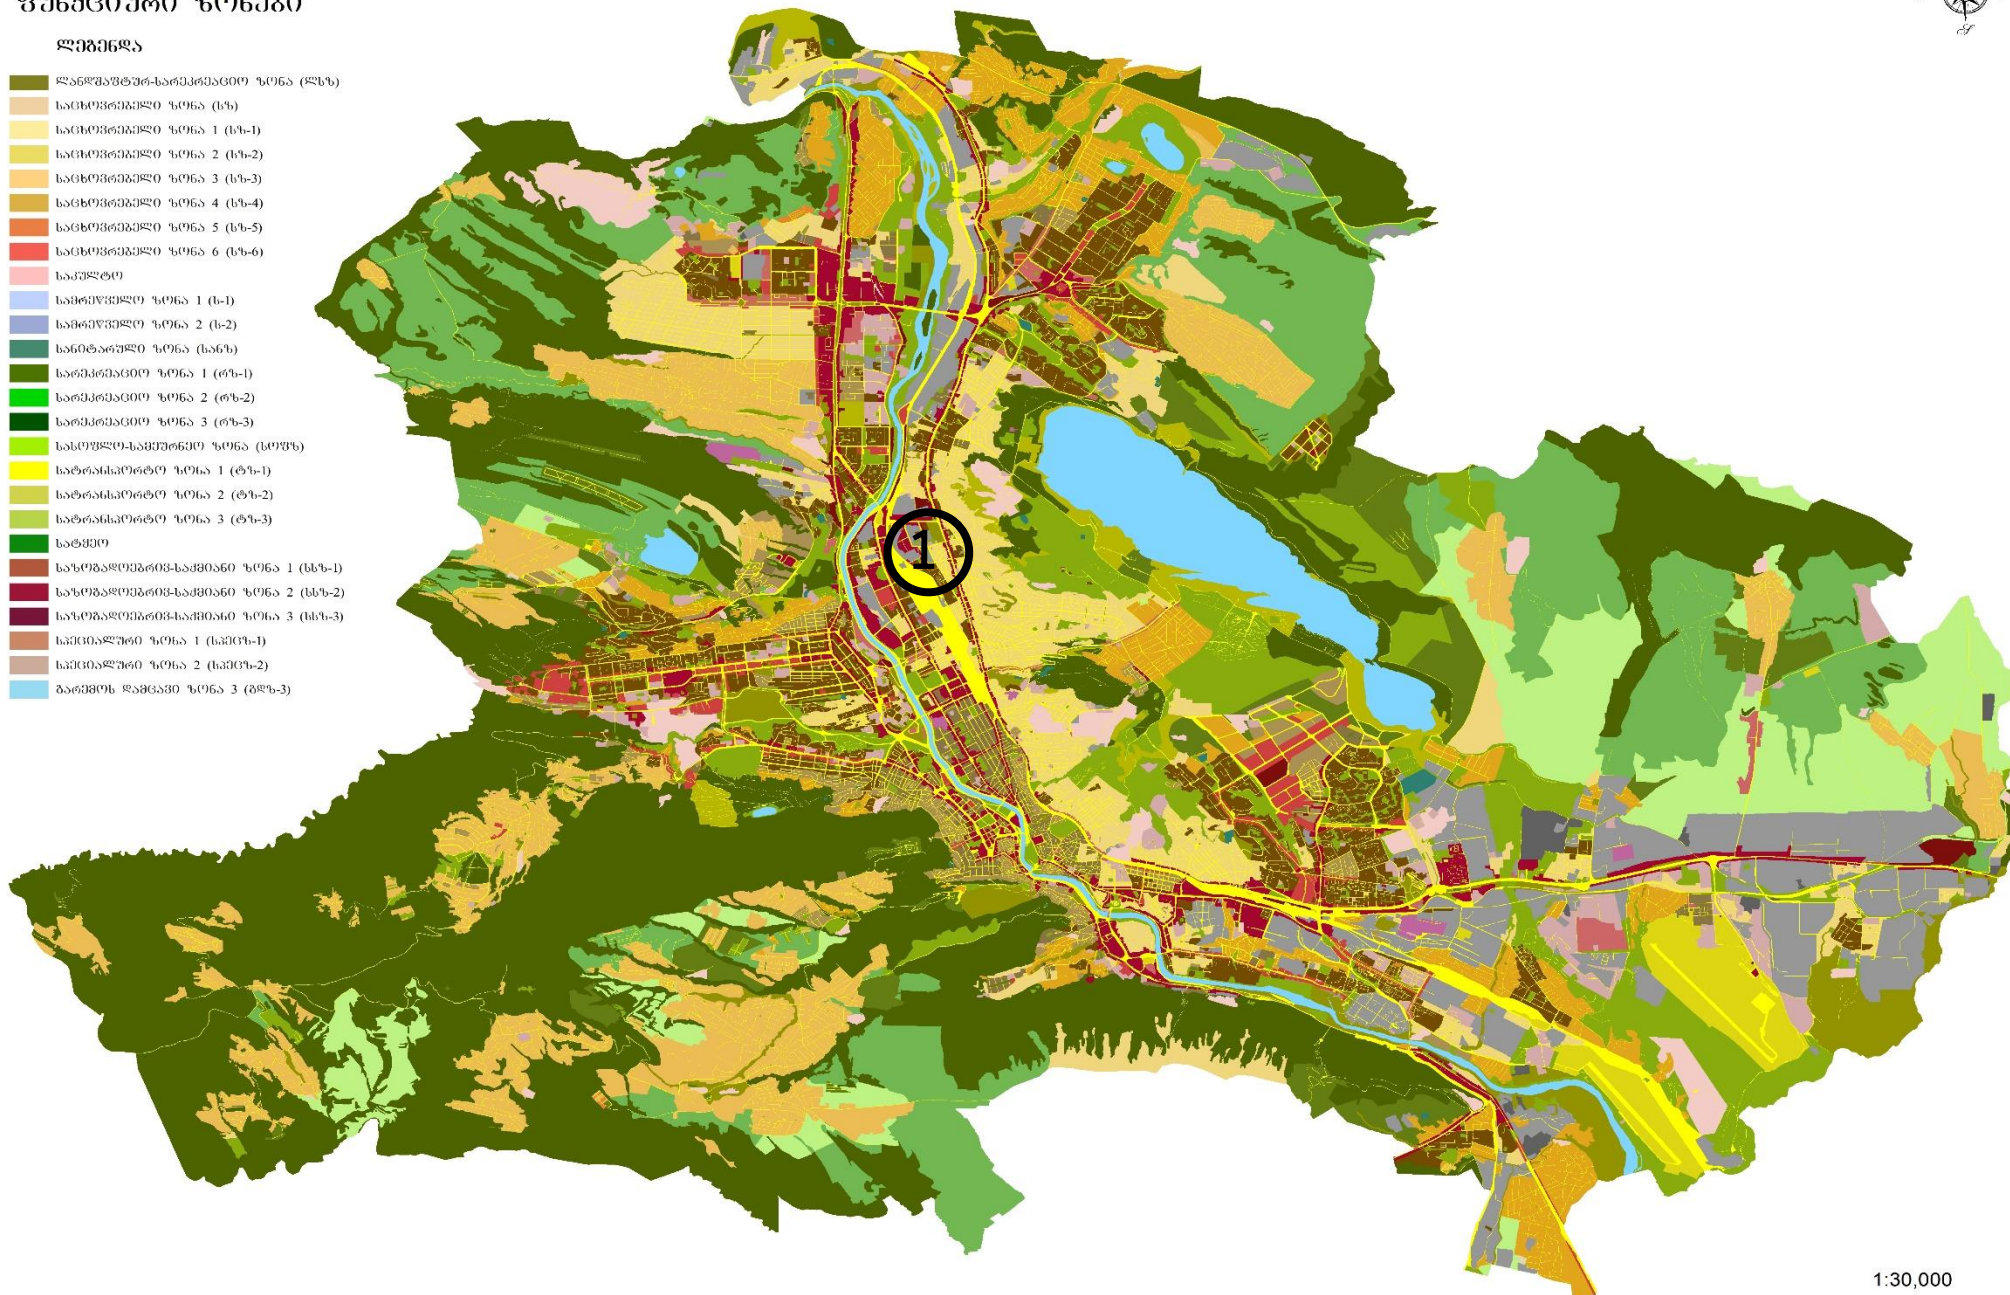

1:30,000

ადგილმდებარეობა



დაინტერესებული პირი: ლუკა ჩაგანავა

დამკვეთის ინფორმაცია: დარიკო პაპუაშვილი, შპს ახალი ქსელები, შპს ბუბუ 500

მისამართი: ქალაქი თბილისი, ქუჩა ბეჟანაშვილი N 11


საკადასტრო კოდი : N 01.12.12.005.001, 01.12.12.005.015-ნაწილზე და მიმდებარედ არსებულ დაურეგისტრირებელი ტერიტორია

მიზნობრიობა: სამშენებლოდ განვითარება

<https://maps.tbilisi.gov.ge/?orgId=1&objId=318456&lrId=10880#/C=44.7902689-41.7458250@Z=18>

განცხადების ნომერი : N 012313274-67

ფუნქციური ზონირება 2014-2018

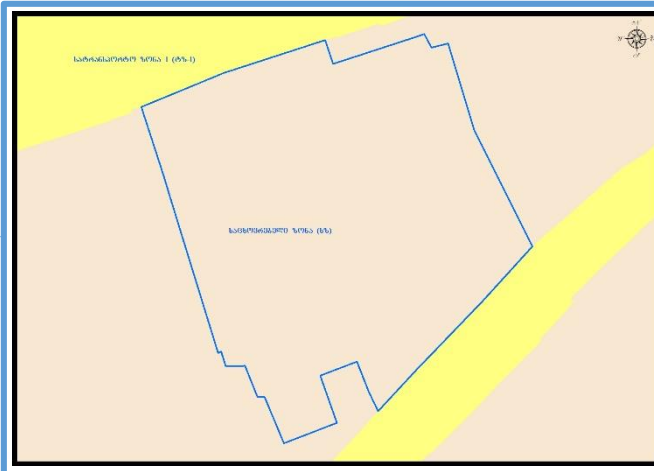

არსებული ზონირება



მოთხოვნილი ზონირება



მოთხოვნის ტექსტი: გამწვანებული ტერიტორიების რუკით არსებული ურბანული გამწვანების (შიდა კვარტლური) ცვლილება.

ცვლილების საერთო ფართობი: 989 კვ.მ.

2014-2018 წლის გენერალური გეგმის ფუნქციური ზონირების რუკით ვრცელდებოდა საცხოვრებელი ზონა (სზ)

არსებული ზონირება	მოთხოვნილი ზონირება
ურბანული გამწვანება (შიდა კვარტლური) (989კვ.მ)	საცხოვრებელი ზონა (სზ) (989კვ.მ)

ქალაქ თბილისის მუნიციპალიტეტის მერიის გარემოს დაცვის საქალაქო სამსახურის პოზიცია: 2023 წლის 17 მაისის N01231373271 წერილის მიხედვით სამსახური, კომპეტენციის ფარგლებში, თანახმაა, საპროექტო ტერიტორიაზე განხორციელდეს მოთხოვნილი ფუნქციური ზონის ცვლილება და ასევე, მოიხსნას თბილისის გამწვანებული ტერიტორიების თემატური რუკით გათვალისწინებული ფენა (სატყეო ზონა).

ქალაქ თბილისის მუნიციპალიტეტის საჯარო სამართლის იურიდიული პირის - ქალაქ თბილისის მუნიციპალიტეტის ტრანსპორტისა და ურბანული განვითარების სააგენტოს პოზიცია: შესაძლებლად მიაჩნია ფუნქციური ზონის ცვლილება.

არსებული ზონირებისა და გამწვანების ფენა



არსებული ფუნქციური ზონა რჩება უცვლელი

