


ორთოგოტო

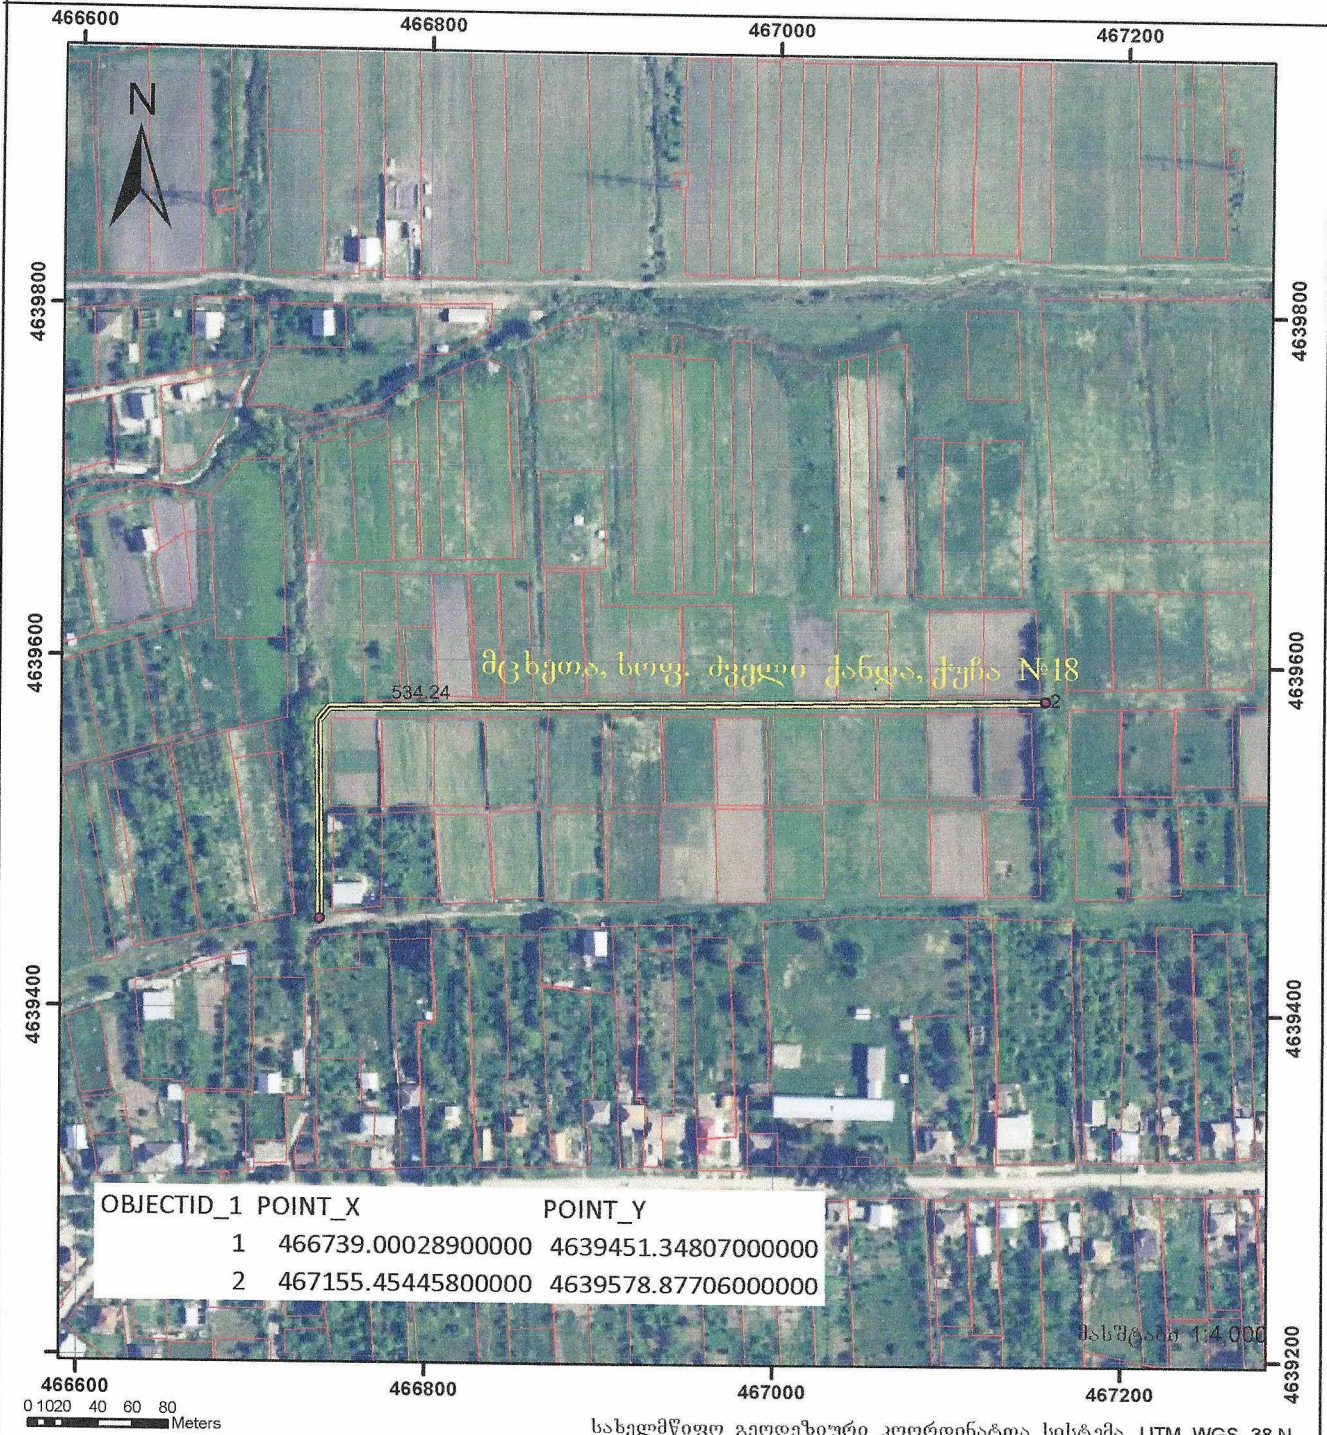

მისამართი:	მცხეთა, სოფ. ძველი ქანდა, ქუჩა №18	ნაკვეთის ფართობი:	
დანიშნულება:	სასოფლო სამეურნეო	სახობრივი ნაგებობის ფაქტობრივი სიგრძე	მეტრი
		სახობრივი ნაგებობის გეგმარებითი სიგრძე	მეტრი
		სახობრივი ნაგებობის წერტილოვანი ობიექტი	რაოდენობა
		საკადასტრო აზომვაზე უფლებამოსილი პირი	01003009581
		დაინტერესებული პირი	
		თარიღი	01.07.2025
		შენიშვნა: ნახაზი შესრულებულია დამკვეთის მითითებით	

- პირობითი აღნიშვნები:
- წერტილი
 - ნაკვეთის ფიქსირებული საზღვარი
 - - - ნაკვეთის არაფიქსირებული საზღვარი
 - ვალდებულება
 - შენობა-ნაგებობა
 - მდგომარეობა
 - აშენებული
 - დანერგული/ ნანერგვი
 - მშენებარე
 - მიწისქვეშა
 - საზოგადოებრივი ნაგებობა
 - საზოგადოებრივი ნაგებობის წერტილოვანი ობიექტი