













სიტუაციური ნახაზები

დაბა ბაკურიანში 1-ლი ქუჩის, 1-ლი ქუჩის 1-ლი შესახვევის და 1-ლი ჩიხის, 1-ლი ქუჩის მე-2 შესახვევის, მე-2 ჩიხის და 1-ლი ქუჩის მე-3 ჩიხის გავრცელების არეალი

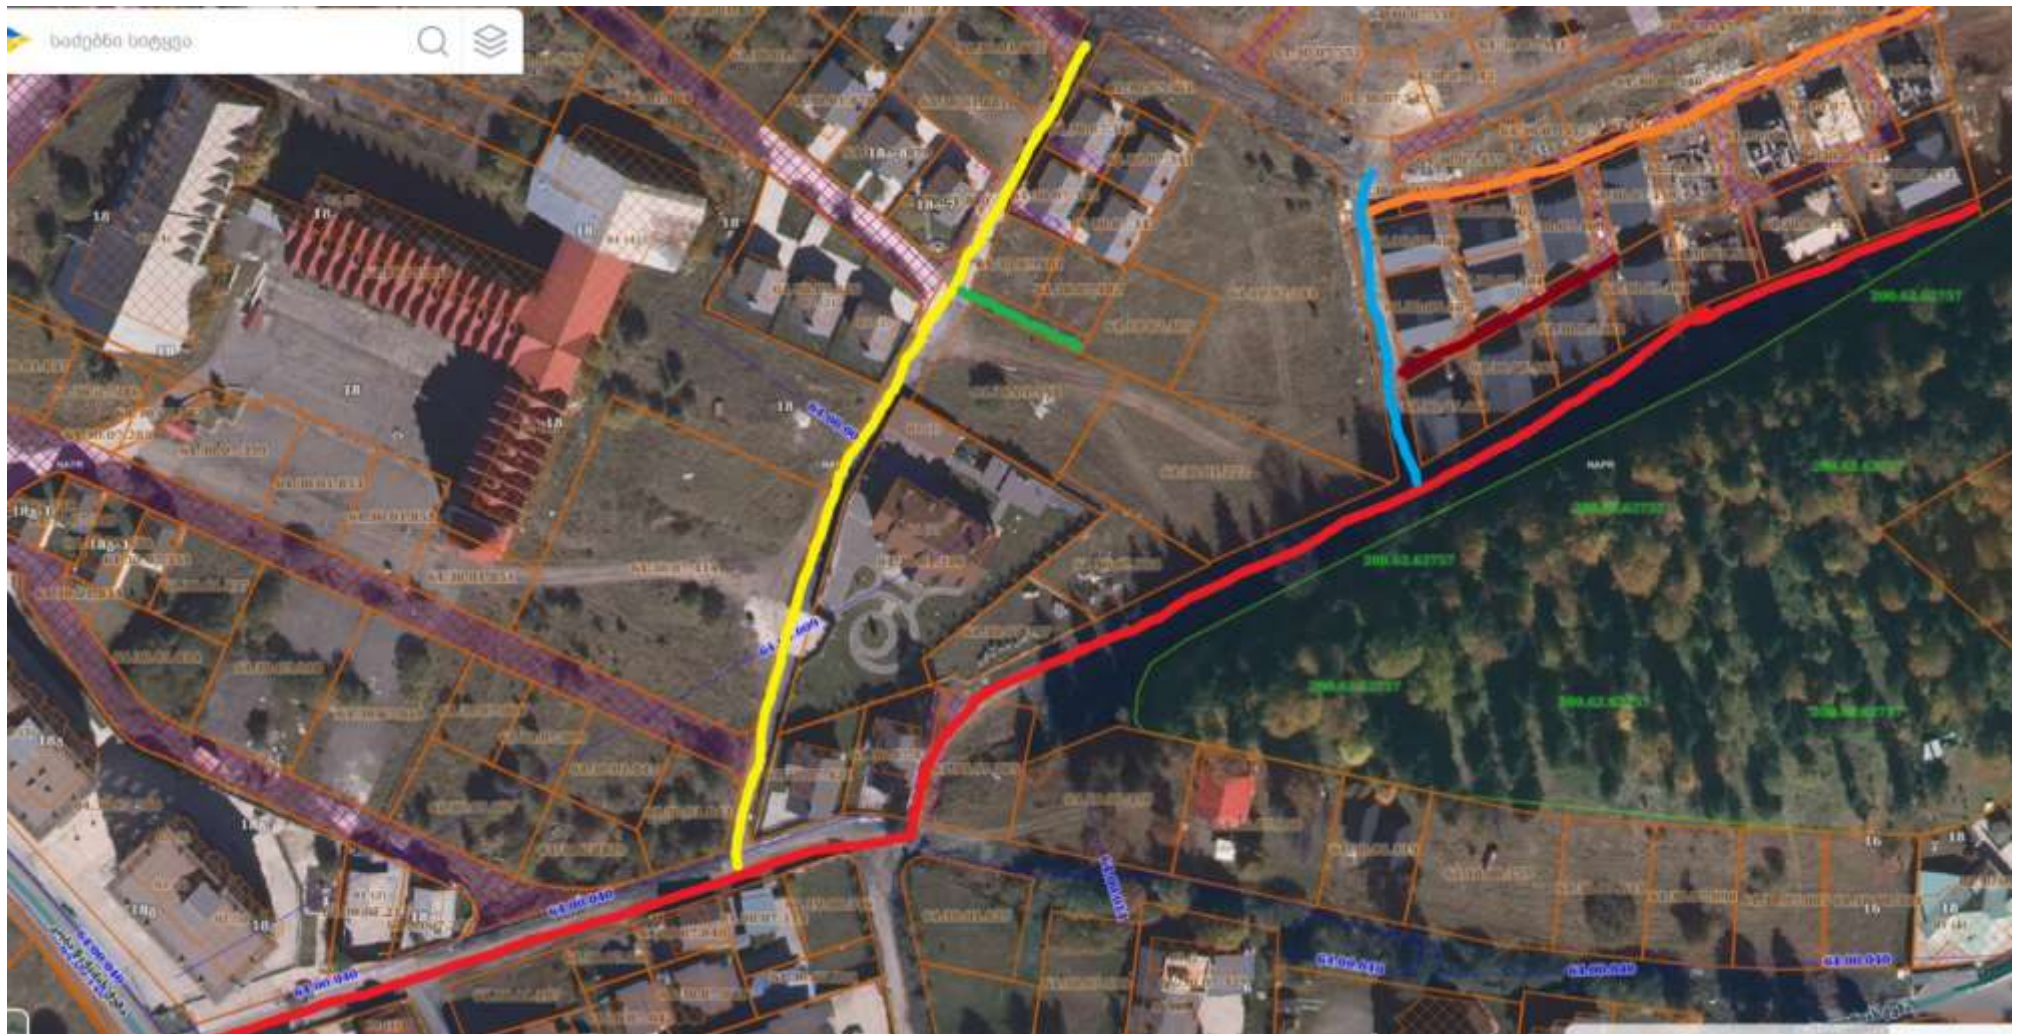-  1-ლი ქუჩა იწყება 64.30.01.251 მიწის ნაკვეთთან, გაივლის 64.30.07.205 მიწის ნაკვეთს და სრულდება (დატვირთულია საჯარო სერვიტუტით) 64.30.07.299 მიწის ნაკვეთთან
-  1-ლი ქუჩის 1-ლი შესახვევი იწყება 64.30.07.421 მიწის ნაკვეთთან და სრულდება 64.30.07.301 მიწის ნაკვეთთან
-  1-ლი ქუჩის 1-ლი ჩიხი იწყება 64.30.07.481 მიწის ნაკვეთთან და სრულდება 64.10.02.405 მიწის ნაკვეთთან
-  1-ლი ქუჩის მე-2 შესახვევი იწყება 64.30.07.468 მიწის ნაკვეთთან და სრულდება 64.30.07.457 მიწის ნაკვეთთან
-  1-ლი ქუჩის მე-2 ჩიხი იწყება 64.30.07.467 მიწის ნაკვეთთან და სრულდება 64.30.07.459 მიწის ნაკვეთთან
-  1-ლი ქუჩის მე-3 ჩიხი იწყება 64.30.07.456 მიწის ნაკვეთთან და სრულდება 64.30.07.299 მიწის ნაკვეთთან




დაბა ბაკურიანში მე-2 ქუჩის, მე-2 ქუჩის 1-ლი შესახვევის მე-2 შესახვევის მე-3 და მე-4 შესახვევის გავრცელების არეალი (ქუჩის ძირითადი ნაწილი არის კერძო საკუთრება რომელიც დატვირთულია სერვიტუტის უფლებით)

 -  მე-2 ქუჩა იწყება 64.30.07.141 მიწის ნაკვეთთან, გაივლის 64.30.01.858, 64.30.07.427 და 64.30.07.545 მიწის ნაკვეთებს და დასრულდება 64.30.07.299 მიწის ნაკვეთთან
-  მე-2 ქუჩის 1-ლი შესახვევი იწყება 64.30.07.348 მიწის ნაკვეთთან და სრულდება 64.30.01.829 მიწის ნაკვეთთან
-  მე-2 ქუჩის მე-2 შესახვევი იწყება 64.30.07.286 მიწის ნაკვეთთან და სრულდება 64.30.01.843 მიწის ნაკვეთთან
-  მე-2 ქუჩის მე-3 შესახვევი იწყება 64.30.07.428 მიწის ნაკვეთთან და სრულდება 64.30.07.416 მიწის ნაკვეთთან
-  მე-2 ქუჩის მე-4 შესახვევი იწყება 64.30.07.552 მიწის ნაკვეთთან, გაივლის 64.30.07.539 მიწის ნაკვეთს და დასრულდება 64.30.07.530 მიწის ნაკვეთთან




დაბა ზაკურდანი მე-3 ქუჩის, მე-3 ქუჩის 1-ლი შესახვევის და მე-2 შესახვევის, მე-3 ქუჩის 1-ლი ჩიხის, მე-2 ჩიხის და მე-3 ჩიხის გავრცელების არეალი (მონიშვნები განხორციელებულია google maps-ზე რეალურად არსებული გზის შესაბამისად)

- მე-3 ქუჩა იწყება 64.30.01.793 მიწის ნაკვეთთან, გაივლის 64.10.02.256 მიწის ნაკვეთს და დასრულდება 64.30.07.334 მიწის ნაკვეთთან
- მე-3 ქუჩის 1-ლი შესახვევი იწყება 64.30.07.047 მიწის ნაკვეთთან გადაკვეთს 64.30.06.262 სახელმწიფო მიწის ნაკვეთს, გაივლის საჯარო სერვიტუტით დატვირთულ 64.30.06.260 64.30.06.274 სახელმწიფო მიწის ნაკვეთებს და 64.30.06.205 მიწის ნაკვეთის გავლით დასრულდება 64.30.01.094 მიწის ნაკვეთთან
- მე-3 ქუჩის მე-2 შესახვევი იწყება 64.30.07.276 მიწის ნაკვეთთან და 64.30.07.304 სახელმწიფო მიწის ნაკვეთის გავლით სრულდება 64.30.01.164 მიწის ნაკვეთთან
- მე-3 ქუჩის 1-ლი ჩიხი იწყება 64.30.07.298 მიწის ნაკვეთთან და სრულდება 64.30.07.382 მიწის ნაკვეთთან
- მე-3 ქუჩის მე-2 ჩიხი იწყება 64.30.01.070 მიწის ნაკვეთთან და სრულდება 64.30.01.071 მიწის ნაკვეთთან
- მე-3 ქუჩის მე-3 ჩიხი იწყება 64.30.01.454 მიწის ნაკვეთთან და სრულდება 64.30.07.314 მიწის ნაკვეთთან

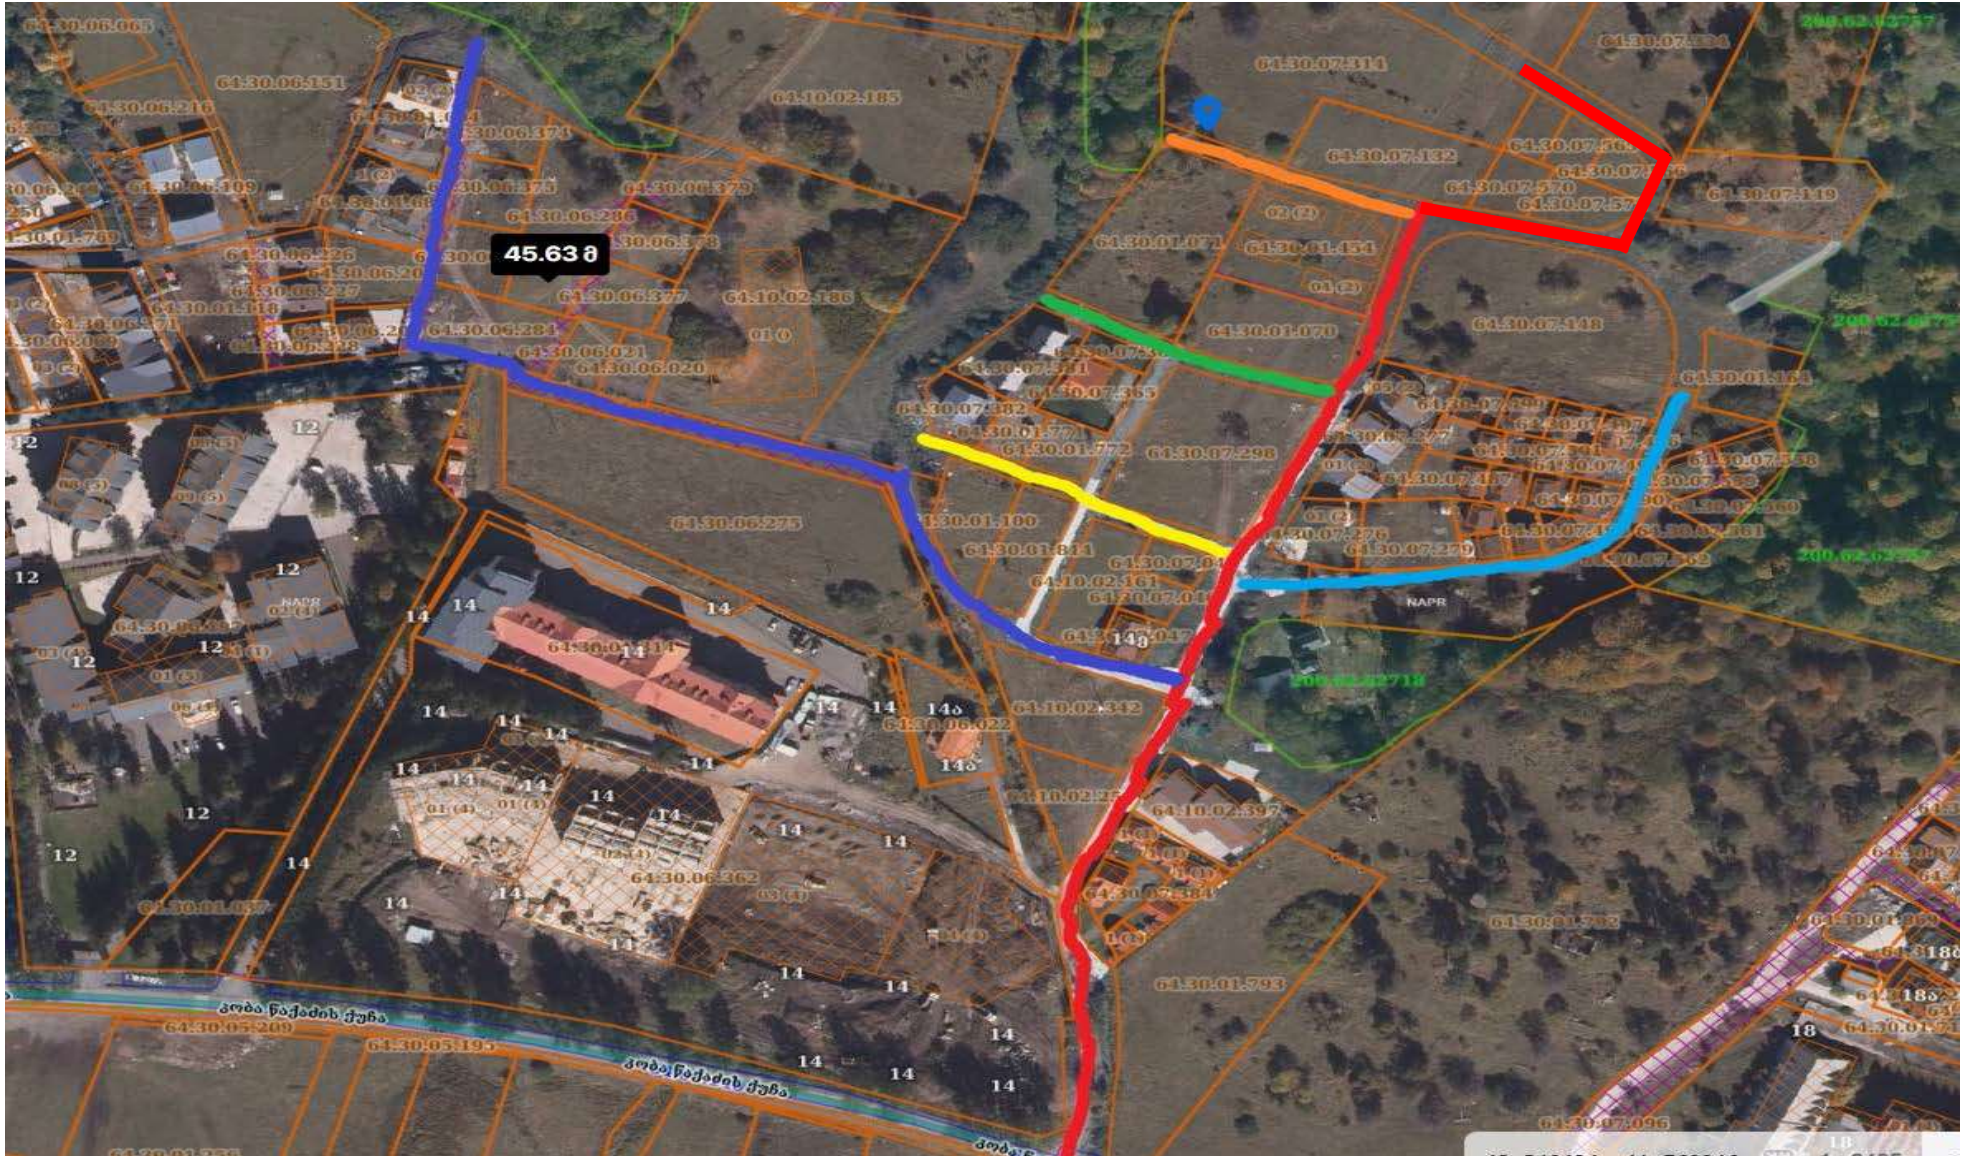

დაბა ბაკურიანი მე-4 ქუჩის, მე-4 ქუჩის 1-ლი ჩიხის, მე-2 ჩიხის, მე-3 ჩიხის და მე-4 ჩიხის გავრცელების არეალი
(მონიშვნები განხორციელებულია google maps-ზე რეალურად არსებული გზის შესაბამისად)

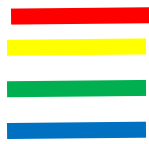

მე-4 ქუჩა იწყება 64.30.01.634 მიწის ნაკვეთთან და სრულდება 64.30.01.211 მიწის ნაკვეთთან

მე-4 ქუჩის 1-ლი ჩიხი იწყება 64.30.01.634 მიწის ნაკვეთთან და სრულდება 64.30.01.684 მიწის ნაკვეთთან

მე-4 ქუჩის მე-2 ჩიხი იწყება 64.30.01.730 მიწის ნაკვეთთან და სრულდება 64.30.06.057 მიწის ნაკვეთთან


მე-4 ქუჩის მე-3 ჩიხი იწყება 64.30.01.140 მიწის ნაკვეთთან და სრულდება 64.30.01.731 მიწის ნაკვეთთან






დაბა ბაკურიანი მე-5 ქუჩის, მე-5 ქუჩის 1-ლი ჩიხის, მე-2 ჩიხის, მე-3 ჩიხის გავრცელების არეალი
(მონიშვნები ძირითადად განხორციელებულია google maps-ზე რეალურად არსებული გზის შესაბამისად)

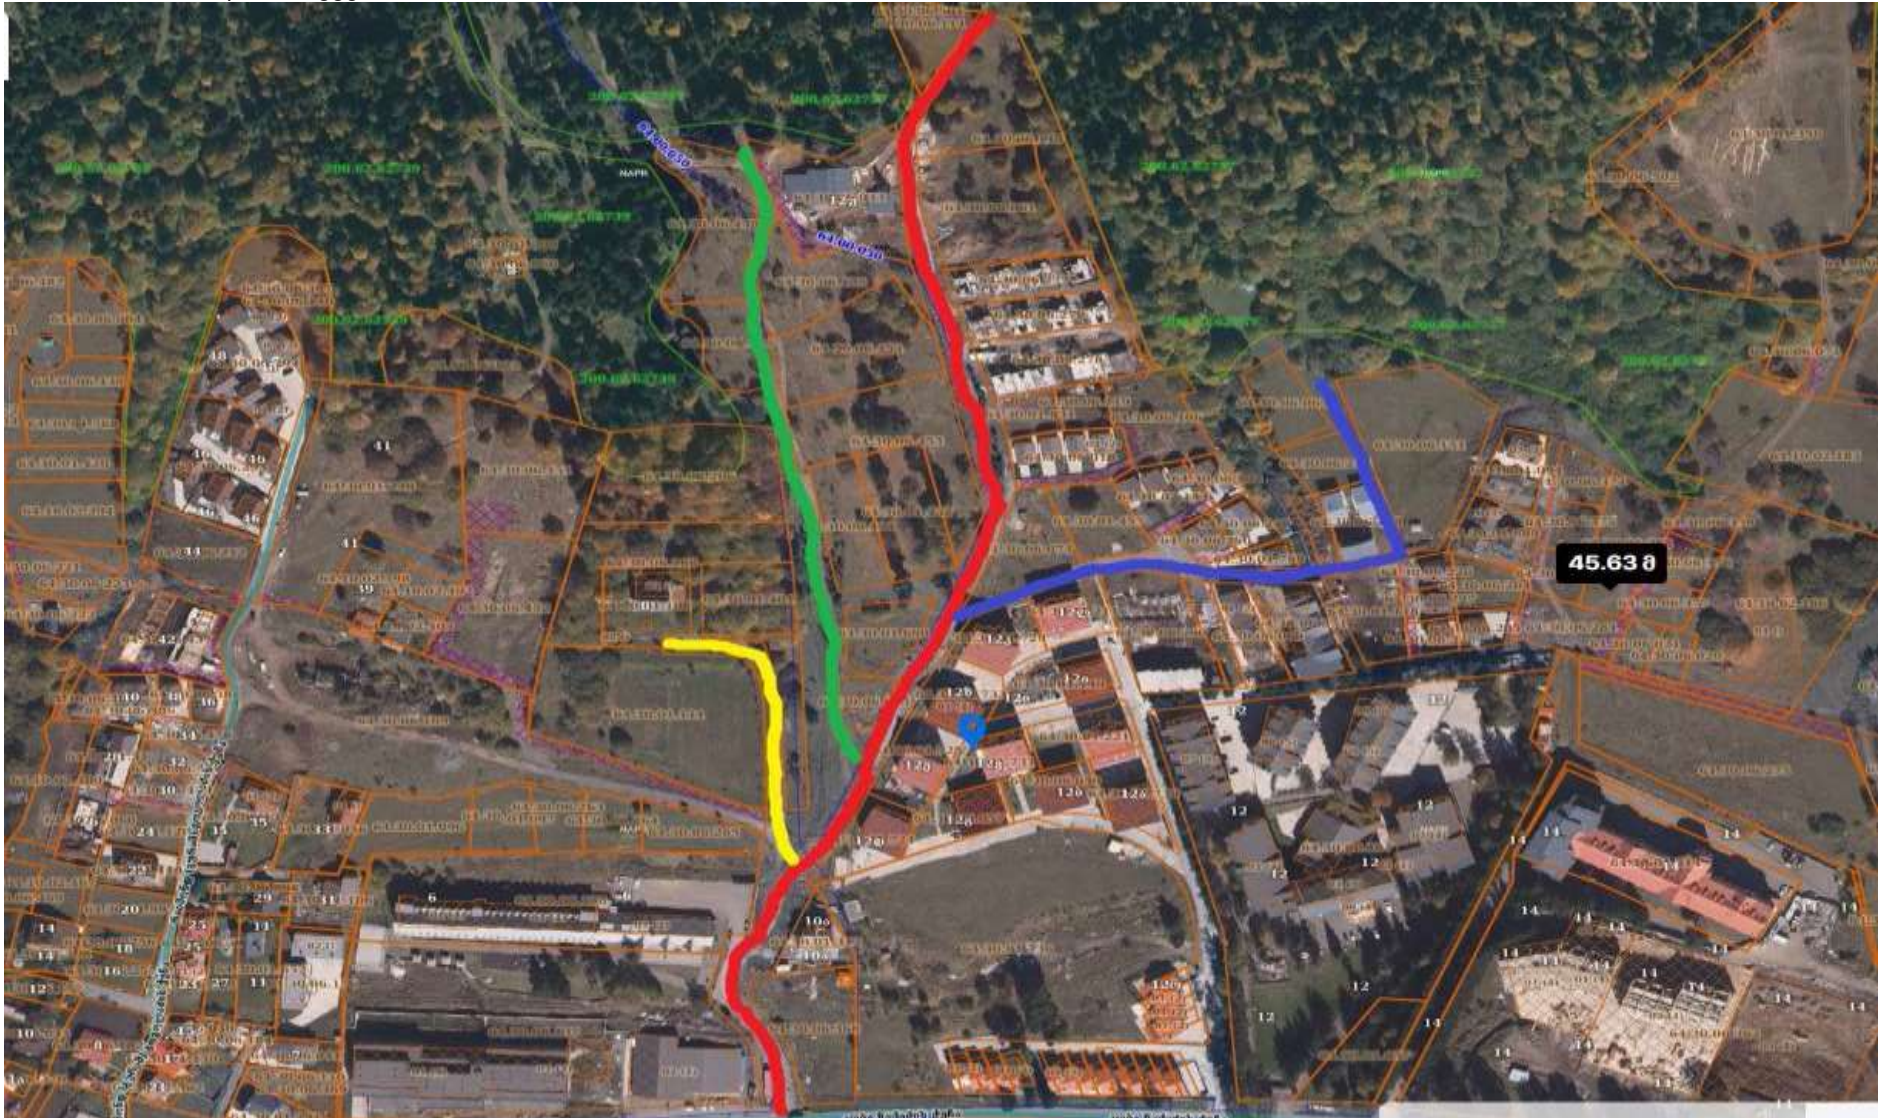


- მე-5 ქუჩა იწყება 64.30.06.368 მიწის ნაკვეთთან, გაივლის 64.30.06.073 მიწის ნაკვეთს და დასრულდება 64.30.06.111 მიწის ნაკვეთთან
- მე-5 ქუჩის 1-ლი ჩიხი იწყება 64.30.06.391 მიწის ნაკვეთთან და დასრულდება 64.30.01.108 მიწის ნაკვეთთან
- მე-5 ქუჩის მე-2 ჩიხი იწყება 64.30.06.005 მიწის ნაკვეთთან და დასრულდება 64.30.06.448 მიწის ნაკვეთთან
- მე-5 ქუჩის მე-3 ჩიხი იწყება 64.30.01.729 მიწის ნაკვეთთან, გაივლის 64.30.01.118 მიწის ნაკვეთს და დასრულდება 64.30.06.065 მიწის ნაკვეთთან



დაბა ბაკურიანი მე-6 ქუჩის, მე-6 ქუჩის 1-ლი ჩიხის და მე-2 ჩიხის გავრცელების არეალი (მონიშვნები ძირითადად განხორციელებულია google maps-ზე რეალურად არსებული გზის შესაბამისად)

-  VI ქუჩა იწყება 64.30.01.623 მიწის ნაკვეთთან, გაივლის 64.30.08.342 მიწის ნაკვეთს და დასრულდება 64.30.01.565 მიწის ნაკვეთთან
-  VI ქუჩის I ჩიხი იწყება 64.30.01.402 მიწის ნაკვეთთან და დასრულდება 64.30.01.411 მიწის ნაკვეთთან
-  VI ქუჩის II ჩიხი იწყება 64.30.08.143 მიწის ნაკვეთთან და დასრულდება 64.30.08.144 მიწის ნაკვეთთან

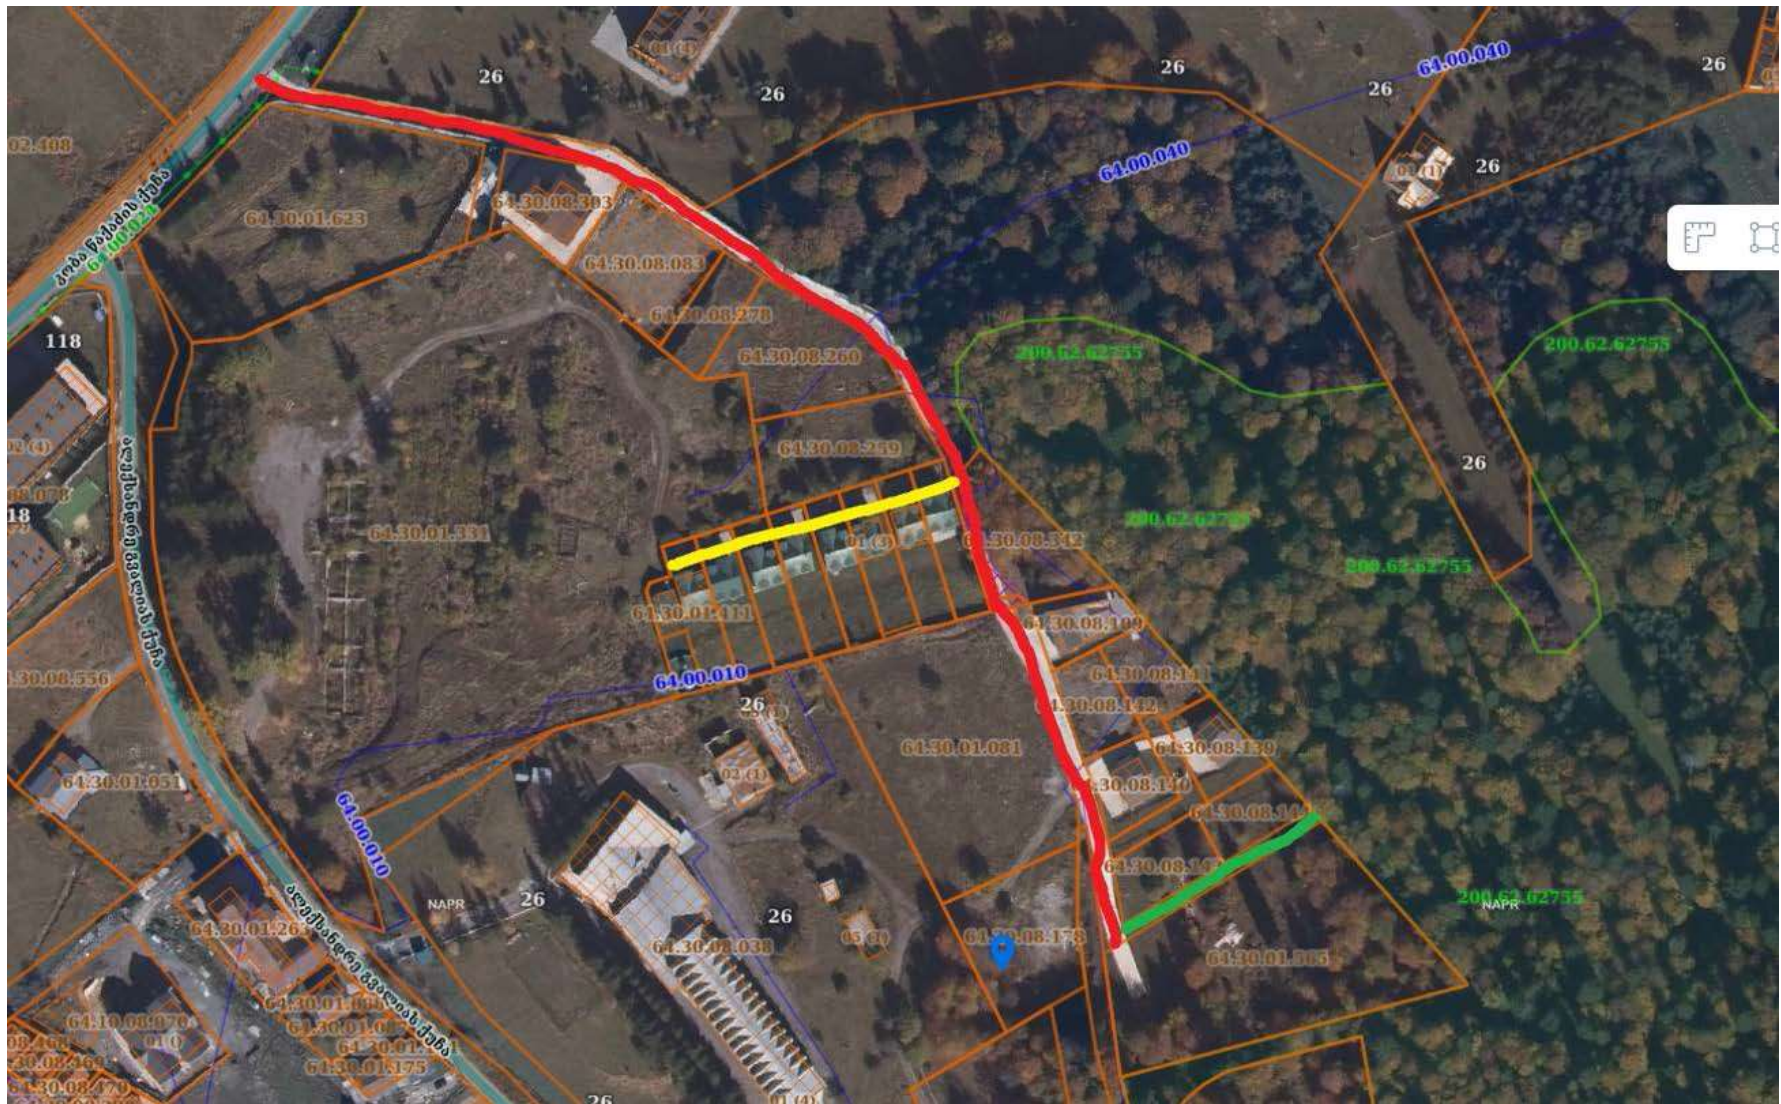

დაბა ზაკურიაში მე-VII ქუჩის გავრცელების არეალი

მე-VII ქუჩა იწყება 64.30.01.663 მიწის ნაკვეთთან და სრულდება 64.30.07.237 მიწის ნაკვეთთან

