
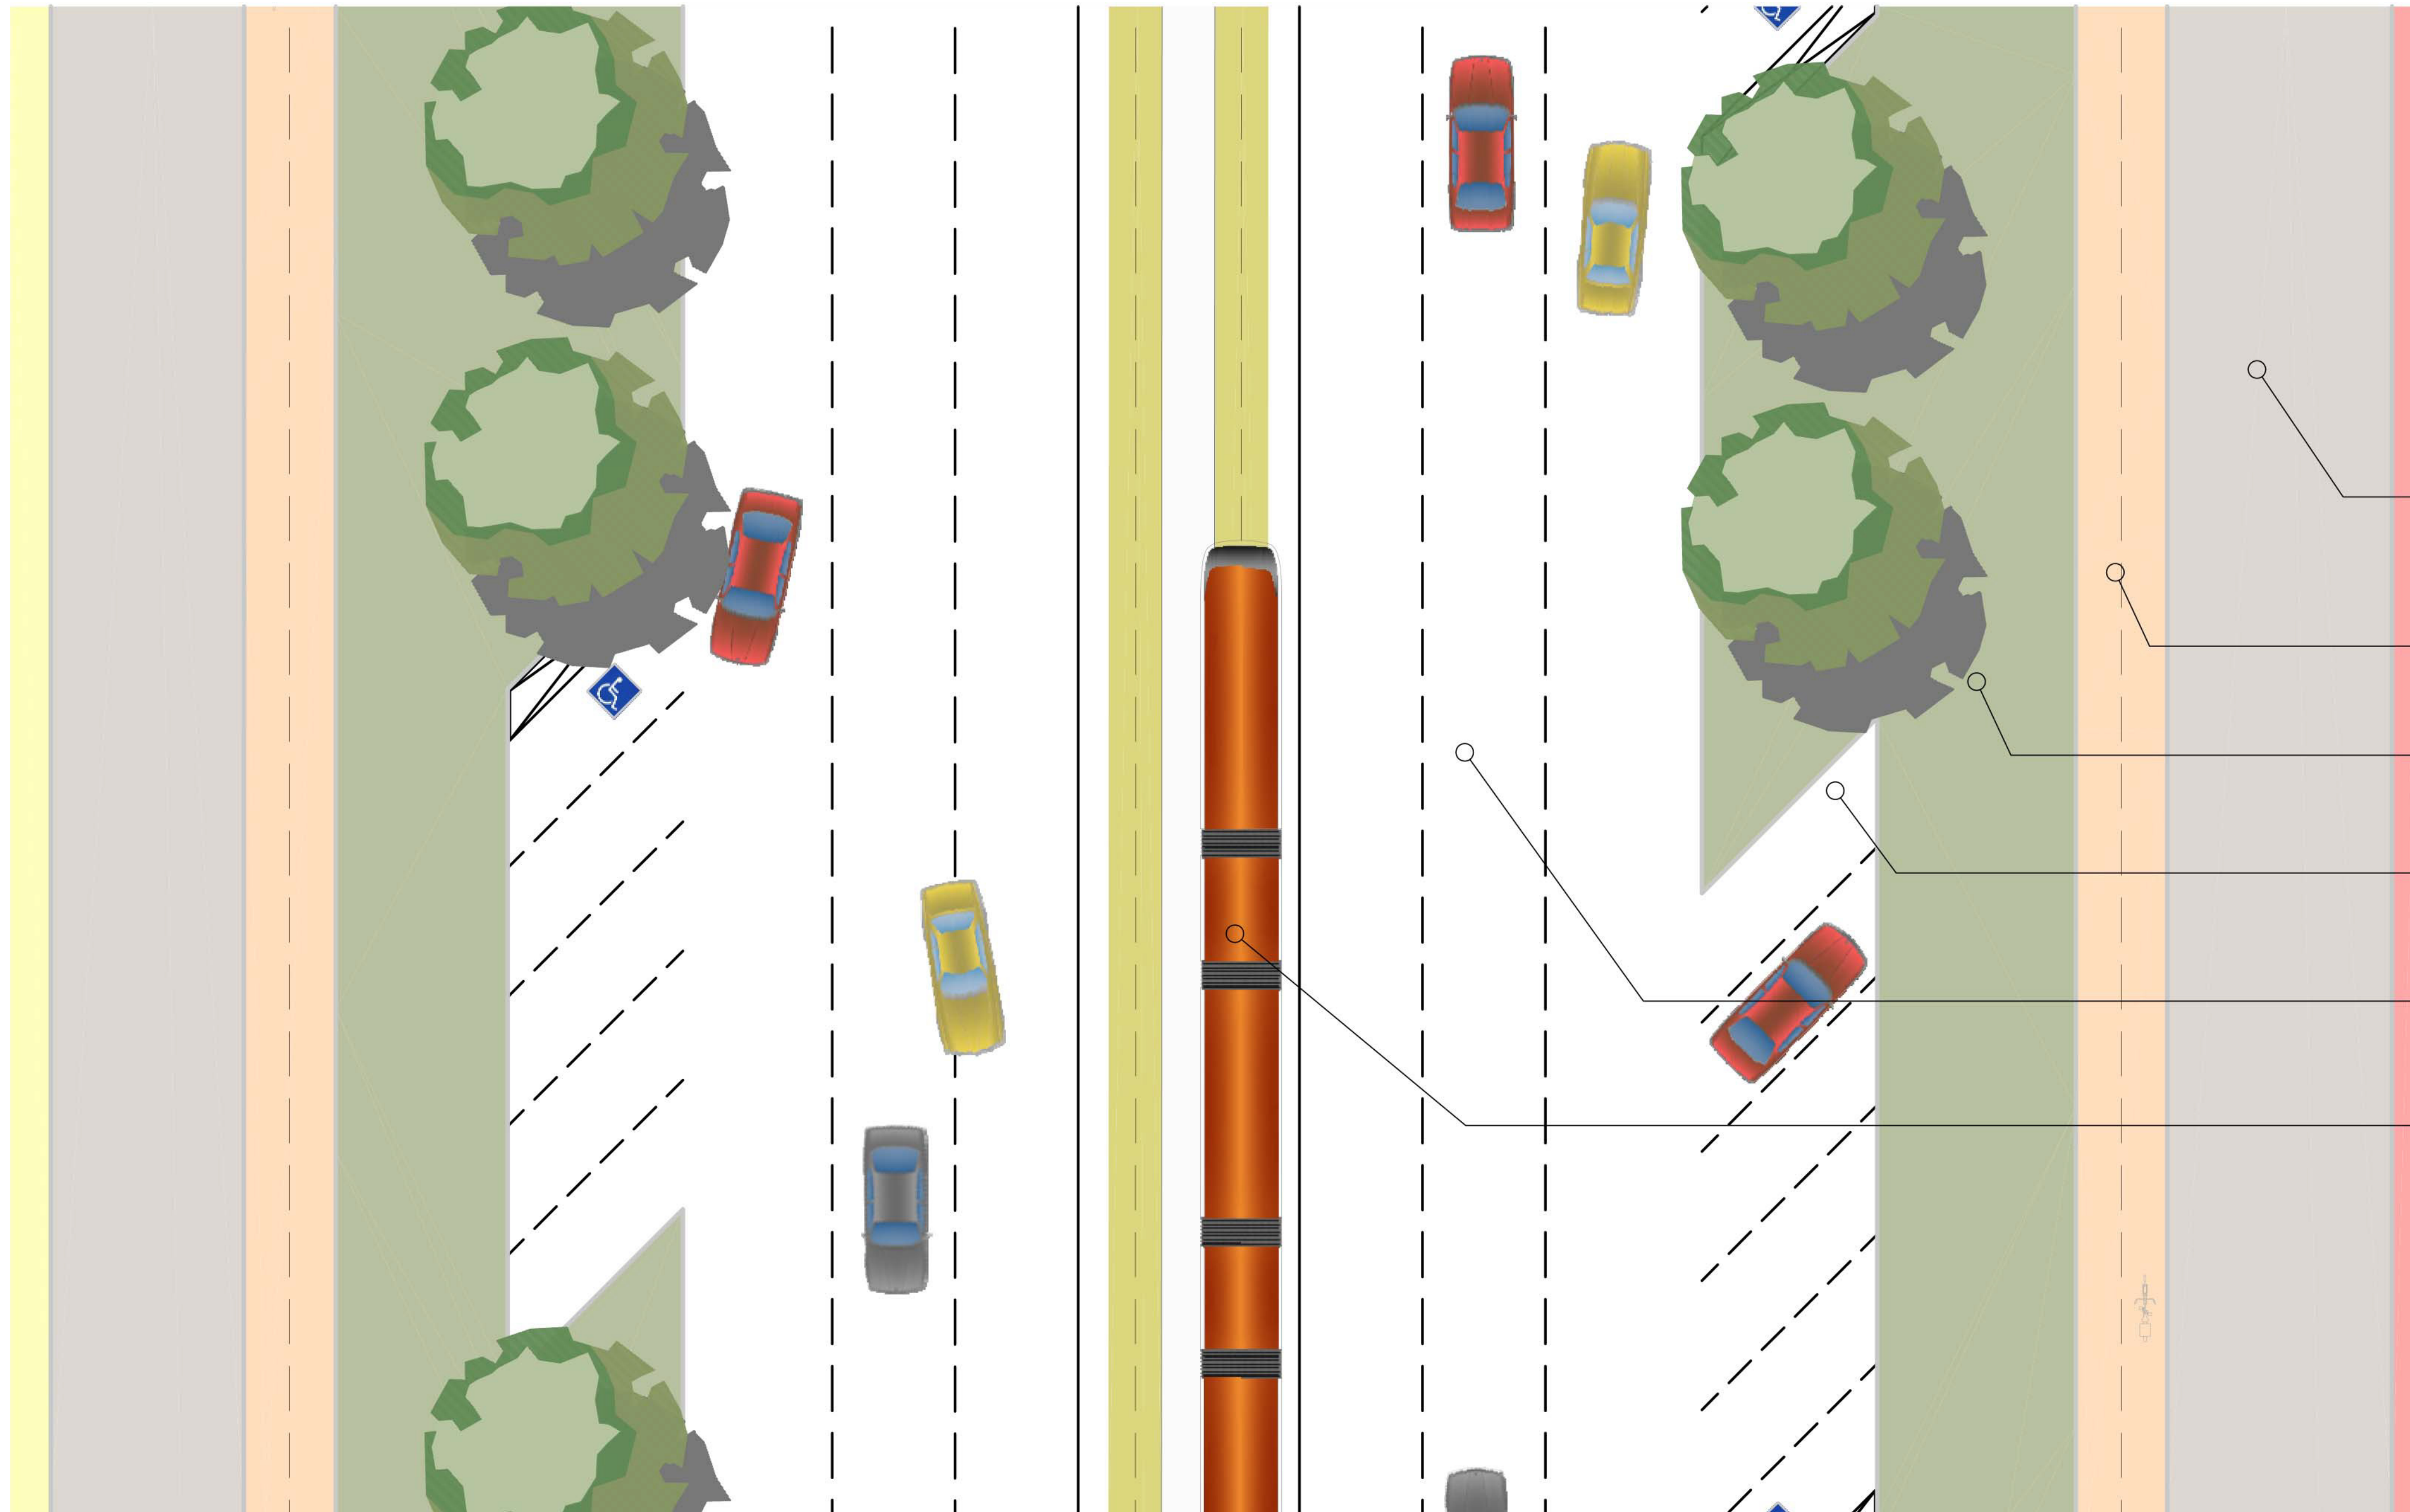


ძირითადი გზა Main Road

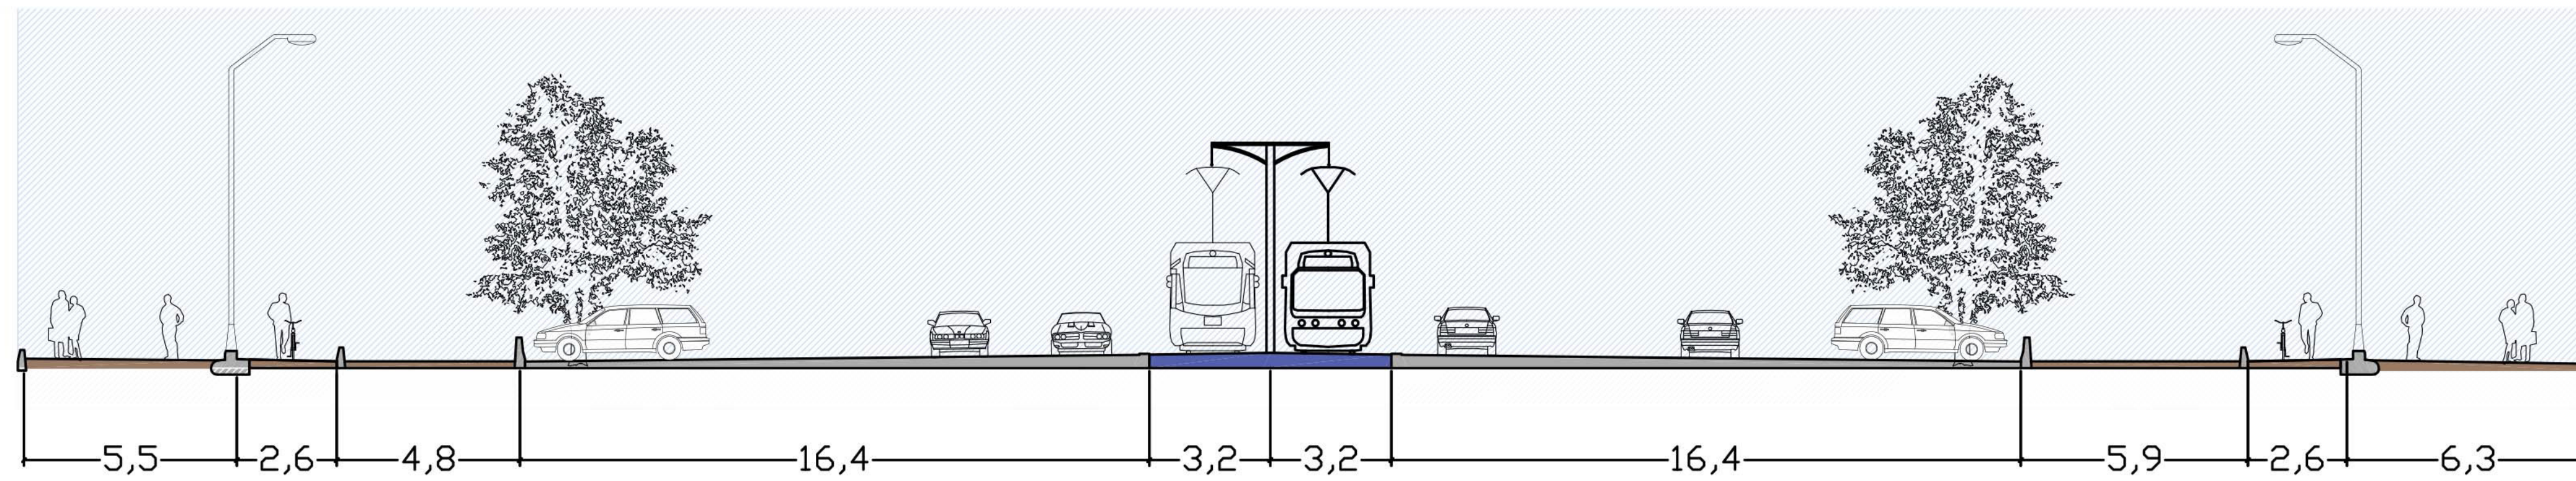

- ბროტუნი
Sidewalk

— სავაჭროსივები გზა
Bycycle Line

— არსებული გამწვანება
Existing Greenery

- პარკინგი
Parking

— გზის სავალი ნაწილი
Roadway

— ტრამადალის ხაზი
Tramline

ფორმატი PAPER SIZE	დაპროექტის № CONTRACT #	პროექტის № PROJECT #	თარიღი DATE
A-3	493700.01	493700.01- 13-130.POI	05.06.2013- 15.01.2014

პირობითი აღნიშვნები LEGEND

სიბუნიცოური სქემა	KEY PLAN
-------------------	----------



დამფინავთი CLIENT	United States Agency for International Development Good Governance in Georgia (G3) აშშ საერთაშორისო განვითარების სააგენტო (USAID) (G3)
------------------------------	---

პროექტი PROJECT	თვითმმართველი ქალაქი რუსთავის გენერალური გეგმა GENERAL LAND USE AND ZONING PLAN FOR THE SELF-GOVERNING CITY OF RUSTAVI
--------------------	--

მისამართი ADDRESS	თვითმმართველი ქალაქი რუსთავი SELF-GOVERING CITY OF RUSTAVI
----------------------	---

თანამდებობა JOB	გვარსი SURNAME	ხელმოწერა SIGNATURE
დირექტორი Director	ირენა სკალავანი Irene Skalvini	
პროექტის ადმინისტრატორი Project manager	გიორგი სულაბერიძე Giorgi Sulaberidze	
ურბანული დეპარტამენტის სპეციალისტი Urban Planner	ვაზა ხუჩიანიძე Vazha Kuchianiidze გივი მებრეველი Givi Mtrevelvi	
პუნქტუალური ანგარიშგებაურების სპეციალისტი Legal Consultant	თემურ ბოლთაშვილი Temur Bolotashvili	
არქიტექტორი Architect	ანი მამულაშვილი Ludmila Chikovani	
GIS სპეციალისტი GIS Specialists	თამარ ტსამალაშვილი Tamar Tsamalashvili	





	info@ansstudio.ge
არქიტექტურული ნახილი ARCHITECTURE	

SCALE მასშტაბი	თარიღი DATE OF ISSUE	25/11/2013
-------------------	-------------------------	------------

DRWG.	
656560	

გზების ტიპების ფრაგმენტები და
ავტოსადგომის მოწყობის მაგალითი

Road Type Fragment and Parking Example

სტადია	STAGE	ინდექსი	INDEX	ფურც. PAGES
--------	-------	---------	-------	-------------

III		
-----	--	--