# სასმელი წყლით მომარაგების ქსელისა და ნაგებობების არსებული მდგომარეობა და სამომავლო განვითარება

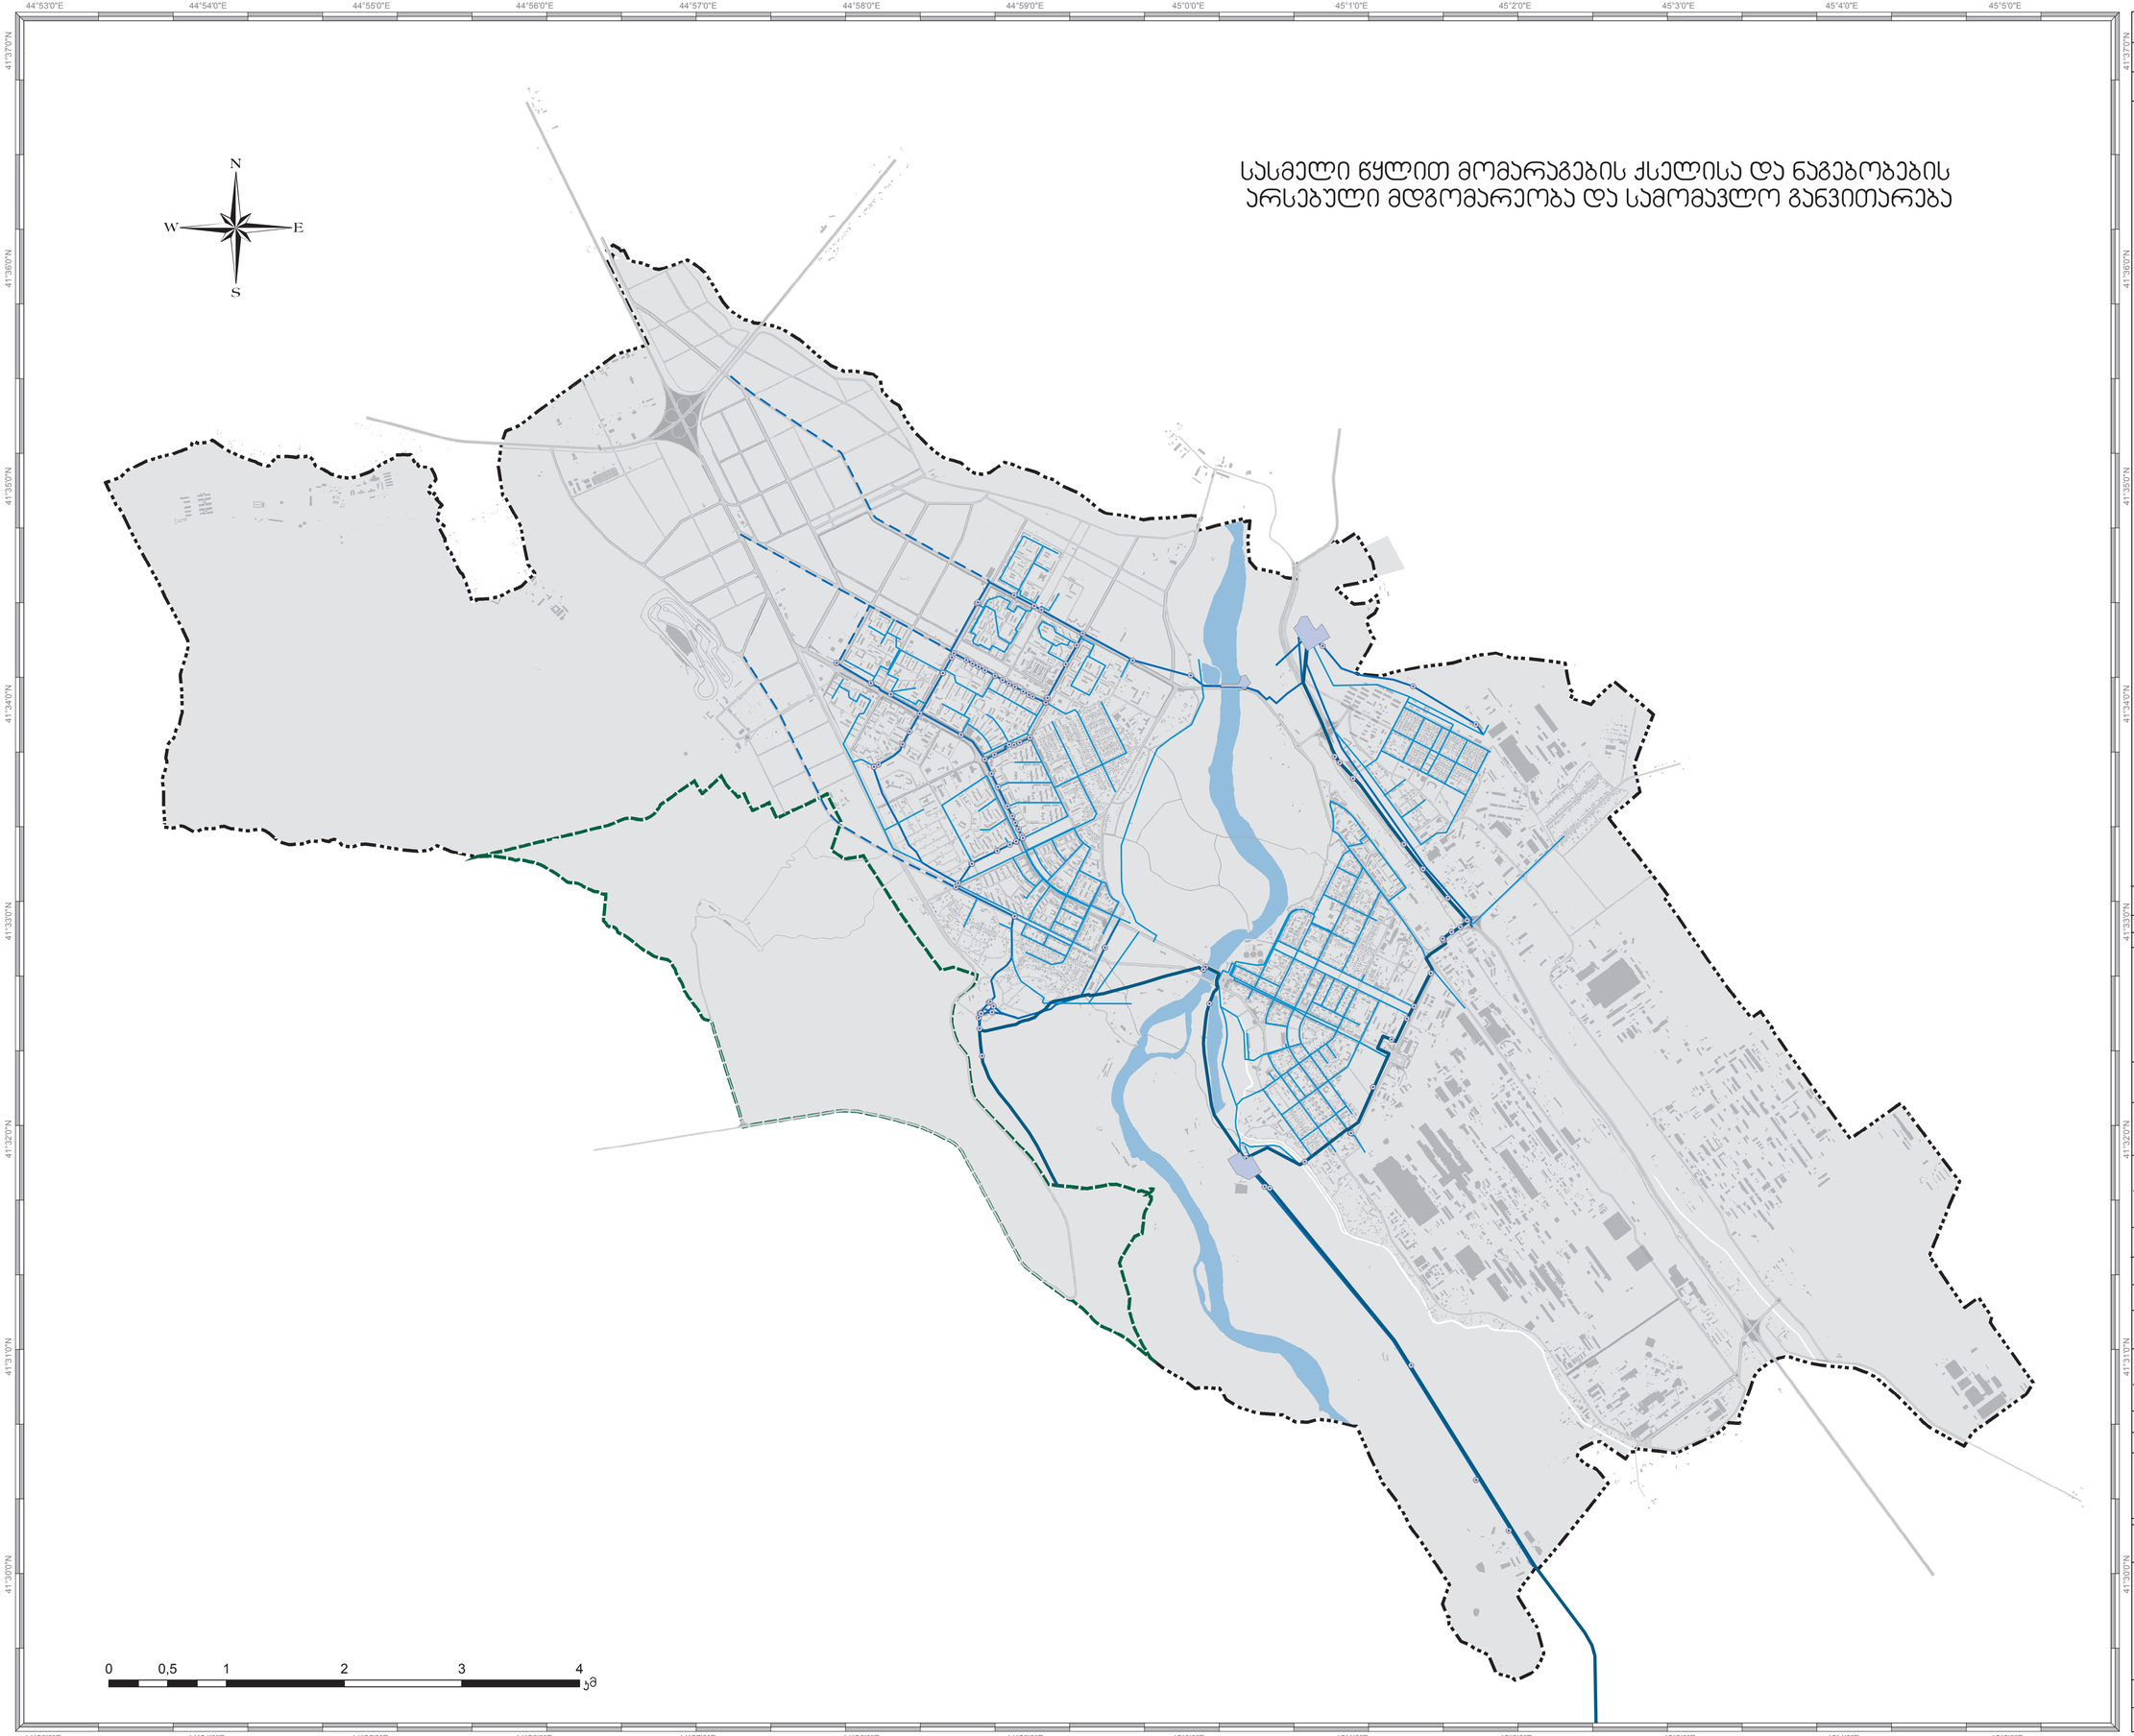


| ფორმატი PAPER SIZE | დაკვეთა N CONTRACT N | პროექტის PROJECT N | თარიღი DATE |
|---|---|---|---|
| A1 | 493700.01 | 493700.01-13-130.POI | 05.06.2013 - 15.01.2014 |

## პირობითი აღნიშვნები — LEGEND

### სასმელი წყლის ქსელი

- ჰიდროელევატორი
- სასმელი წყლის რეზერვუარი
- სასმელი წყლის ძირითადი მილი
- სასმელი წყლის ძირითადი გამანაწილებელი მილი
- საუბნო სასმელი წყლის მილი
- სასმელი წყლის საპროექტო ძირითადი გამანაწილებელი მილი
- სასმელი წყლის ონკანი

### სხვა აღნიშვნები

- შენობა-ნაგებობა
- მდინარე
- რელიეფის განაშენიანება
- იალტუკის სარეკრეაციო ტერიტორიის სახღვარი ( მისამაგებელი ტერიტორია)
- ადმინისტრაციული სახღვარი

## შენიშვნები — NOTE

## სიტუაციური სქემა — KEY PLAN

| | |
|---|---|
| დამკვეთი CLIENT | United States Agency for International Development Good Governance in Georgia (G3) აშშ საერთაშორისო განვითარების სააგენტო (G3) |
| პროექტი PROJECT | თვითმმართველი ქალაქი რუსთავის გენერალური გეგმა GENERAL LAND USE AND ZONING PLAN FOR THE SELF-GOVERING CITY OF RUSTAVI |
| მისამართი ADDRESS | თვითმმართველი ქალაქი რუსთავი SELF-GOVERING CITY OF RUSTAVI |

| თანამდებობა JOB | გვარი SURNAME | ხელმოწერა SIGNATURE |
|---|---|---|
| პროექტის ხელმძღვანელი Project manager | გიორგი სულაბერიძე Giorgi Sulaberidze | |
| დირექტორი Director | ირენე სალვინი Irene Skalvini | |
| უროგანული დაგეგმარების სპეციალისტი Urban Planner | გივი მეტრეველი ვაჟა ჯუხაიძე Givi Metreveli Vaja Kuxianidze | |
| იურიდიული კონსულტაციის უზრუნველმყოფელი Legal Colsultant | თემურ ბოლოთაშვილი Temur Bolotashvili | |
| ადგილობრივი არქიტექტორი Local Architect from Rustavi | თემურ მეტრეველი Temur Metreveli | |
| არქიტექტორი Architect | ანი მამულაშვილი Ani Mamulashvili | |
| GIS სპეციალისტი GIS Specialists | თამარ ნამლაშვილი Tamar Tsamalashvili | |


მ.პ.ს. "არტსტუდიო პროექტი"
0709 თბილისი, გ. დანიელის ქ. 3/5.
tel/faqsi: (+995 32) 996640, 920607
www.artstudio.ge
E mail: artstudio_project@yahoo.com
info@artstudio.ge


| მასშტაბი SCALE | 1:25 000 | თარიღი DATE OF ISSUE | 25 / 11 / 2013 |
|---|---|---|---|

ნახაზი
**DRWG**

სასმელი წყლით მომარაგების ქსელისა და ნაგებობების არსებული მდგომარეობა და სამომავლო განვითარება

| სტადია STAGE | ფურცელი Page | ფურცელთა რაოდენობა PAGES |
|---|---|---|
| III | | |