





დამკვეთი

"საქართველოს ეკონომიკისა და მდგრადი განვითარების სამინისტრო"

გამსრულებელი
დირექტორი

გ.პ.ს. "სტადია 21"
გენერალ-მაიორი

გამსრულებელი
დირექტორი

გ.პ.ს. "გეოგრაფიკი";
გიორგი გოცირიძე

პროექტის ხელმძღვანელი:

გია აბულაძე

პროექტის ხელმძღვანელი:

გიორგი გოცირიძე

პროექტის არქიტექტორი:

გიორგი აილაშვილი

პროექტზე მუშაობდნენ

სოფო ანაბაშვილი

გურამ ნიუარი

შოთა ფსახაძე

გიორგი სხინიძე

თათია ღვინაძე



ინდურთა

1. საკრომატო ტერიტორიის სიტუაციური სქემა
2. საკრომატო სოფლის მიმდებარე ტემებისა და მათში არსებული სოფლების ურთიერთკავშირები
3. ტურისტული მარშრუტების რუკა საკრომატო სოფლის მიმართ
4. საკრომატო სოფლის საზღვრის რუკა
5. გუნდების საფრთხეების რუკა
6. გარემოს დამცავი ზონები (ბღჟ-2) (დაცული ტერიტორიები)
7. გეგმარების შემოღწევის ზონები (ბღჟ 3)
8. საკრომატო ტერიტორიის ორთოფოტო
9. საკრომატო ტერიტორიის ტოპოგრაფიული რუკა
10. საკრომატო ტერიტორიაზე მიწის ნაკვეთების განაწილების რუკა (მიწის ნაკვეთის საკადასტრო ნომრის ჩვენებით)
11. საკრომატო ტერიტორიის არსებული სიტუაცია
12. საკრომატო ტერიტორიის ფოტოფიქსაციის სქემა
13. საკრომატო ტერიტორიის ამსახველი ფოტოსურათები
14. საპროექტო დაცული და არსებული კულტურული მემკვიდრეობის ძეგლების შემოსაზღვრება-ნაგებობები და ობიექტების განთავსების რუკა
15. არსებული ძირითადი და ლოკალური გზების/ქუჩების გეგმა
16. საკრომატო ძირითადი და ლოკალური გზების/ქუჩების გეგმა
17. ვერტიკალური გეგმარება (პარკინგი) - გეგმა
18. ვერტიკალური გეგმარება (პარკინგი) - განივი ჰორიზონტი ზონების რუკა
- 18'. გეგმარებითი შემოღწევის სინთეზური რუკა
19. ზონების რუკა
20. საფეხმავლო ბილიკები და ტურისტული მარშრუტები
21. სინთეზური სქემა - (წყალი, კანალიზაცია და სანიაღვრე ქსელი
22. სინთეზური სქემა - (ელ. მომარბების სქემა)
23. სინთეზური სქემა - (ბარა განათების სქემა)



ახგმტის გუნიციკალიტეტისა და თუშეთის სივრცით-ტერიტორიული ღაბგმვის ღოკუშმენტაციის ზმშუზაგება

სოფელი ინდურთა

საკრემპტო სოფლის მიმღბარე თემებისა და მათში არსებული სოფლების ურთიმერთკავშირები

მ 1:50000

პირიქითი ალწმუნებები:

- თემებს შორის საზღვარი
- სოფლებს შორის ღამაპაპშირეაბული ბრუბტის ზუა
- გლინამ
- საშუმამაგლო ბილიკი
- საკრემპტო სოფელი (ინდურთა)
- ღანარჩენი საკრემპტო სოფლები
- ღასაბღაბული (აბღოშმღბარე) სოფლები
- საკრემპტო სოფელი

ღამაგმითი:

საქარტოვლოს მკონდოგისა და გზბარული ბანეითარების საშინისტრო

ზმშრულეაბული:

ზას "ზემოზარფიკი"


საქარტოვლო, ღარტოვთასა და ღრბაჭოთი ზამოშინი, საშინისტრო

ზმშრულეაბული:

ზას "სტუდია 21"

ბანაშმენანების რემულირების ზმზგა

პრ. შთ. არმბაჭოური	ბ.მღლრაბი	
პრ. არმბაჭოური	ბ.ნეაური	
პრ. არმბაჭოური	ბ.საშინიკი	
თარლი	02.08.2018	ბასზაბი: -
ფორმაბი	A 3	ფორცული A - 02

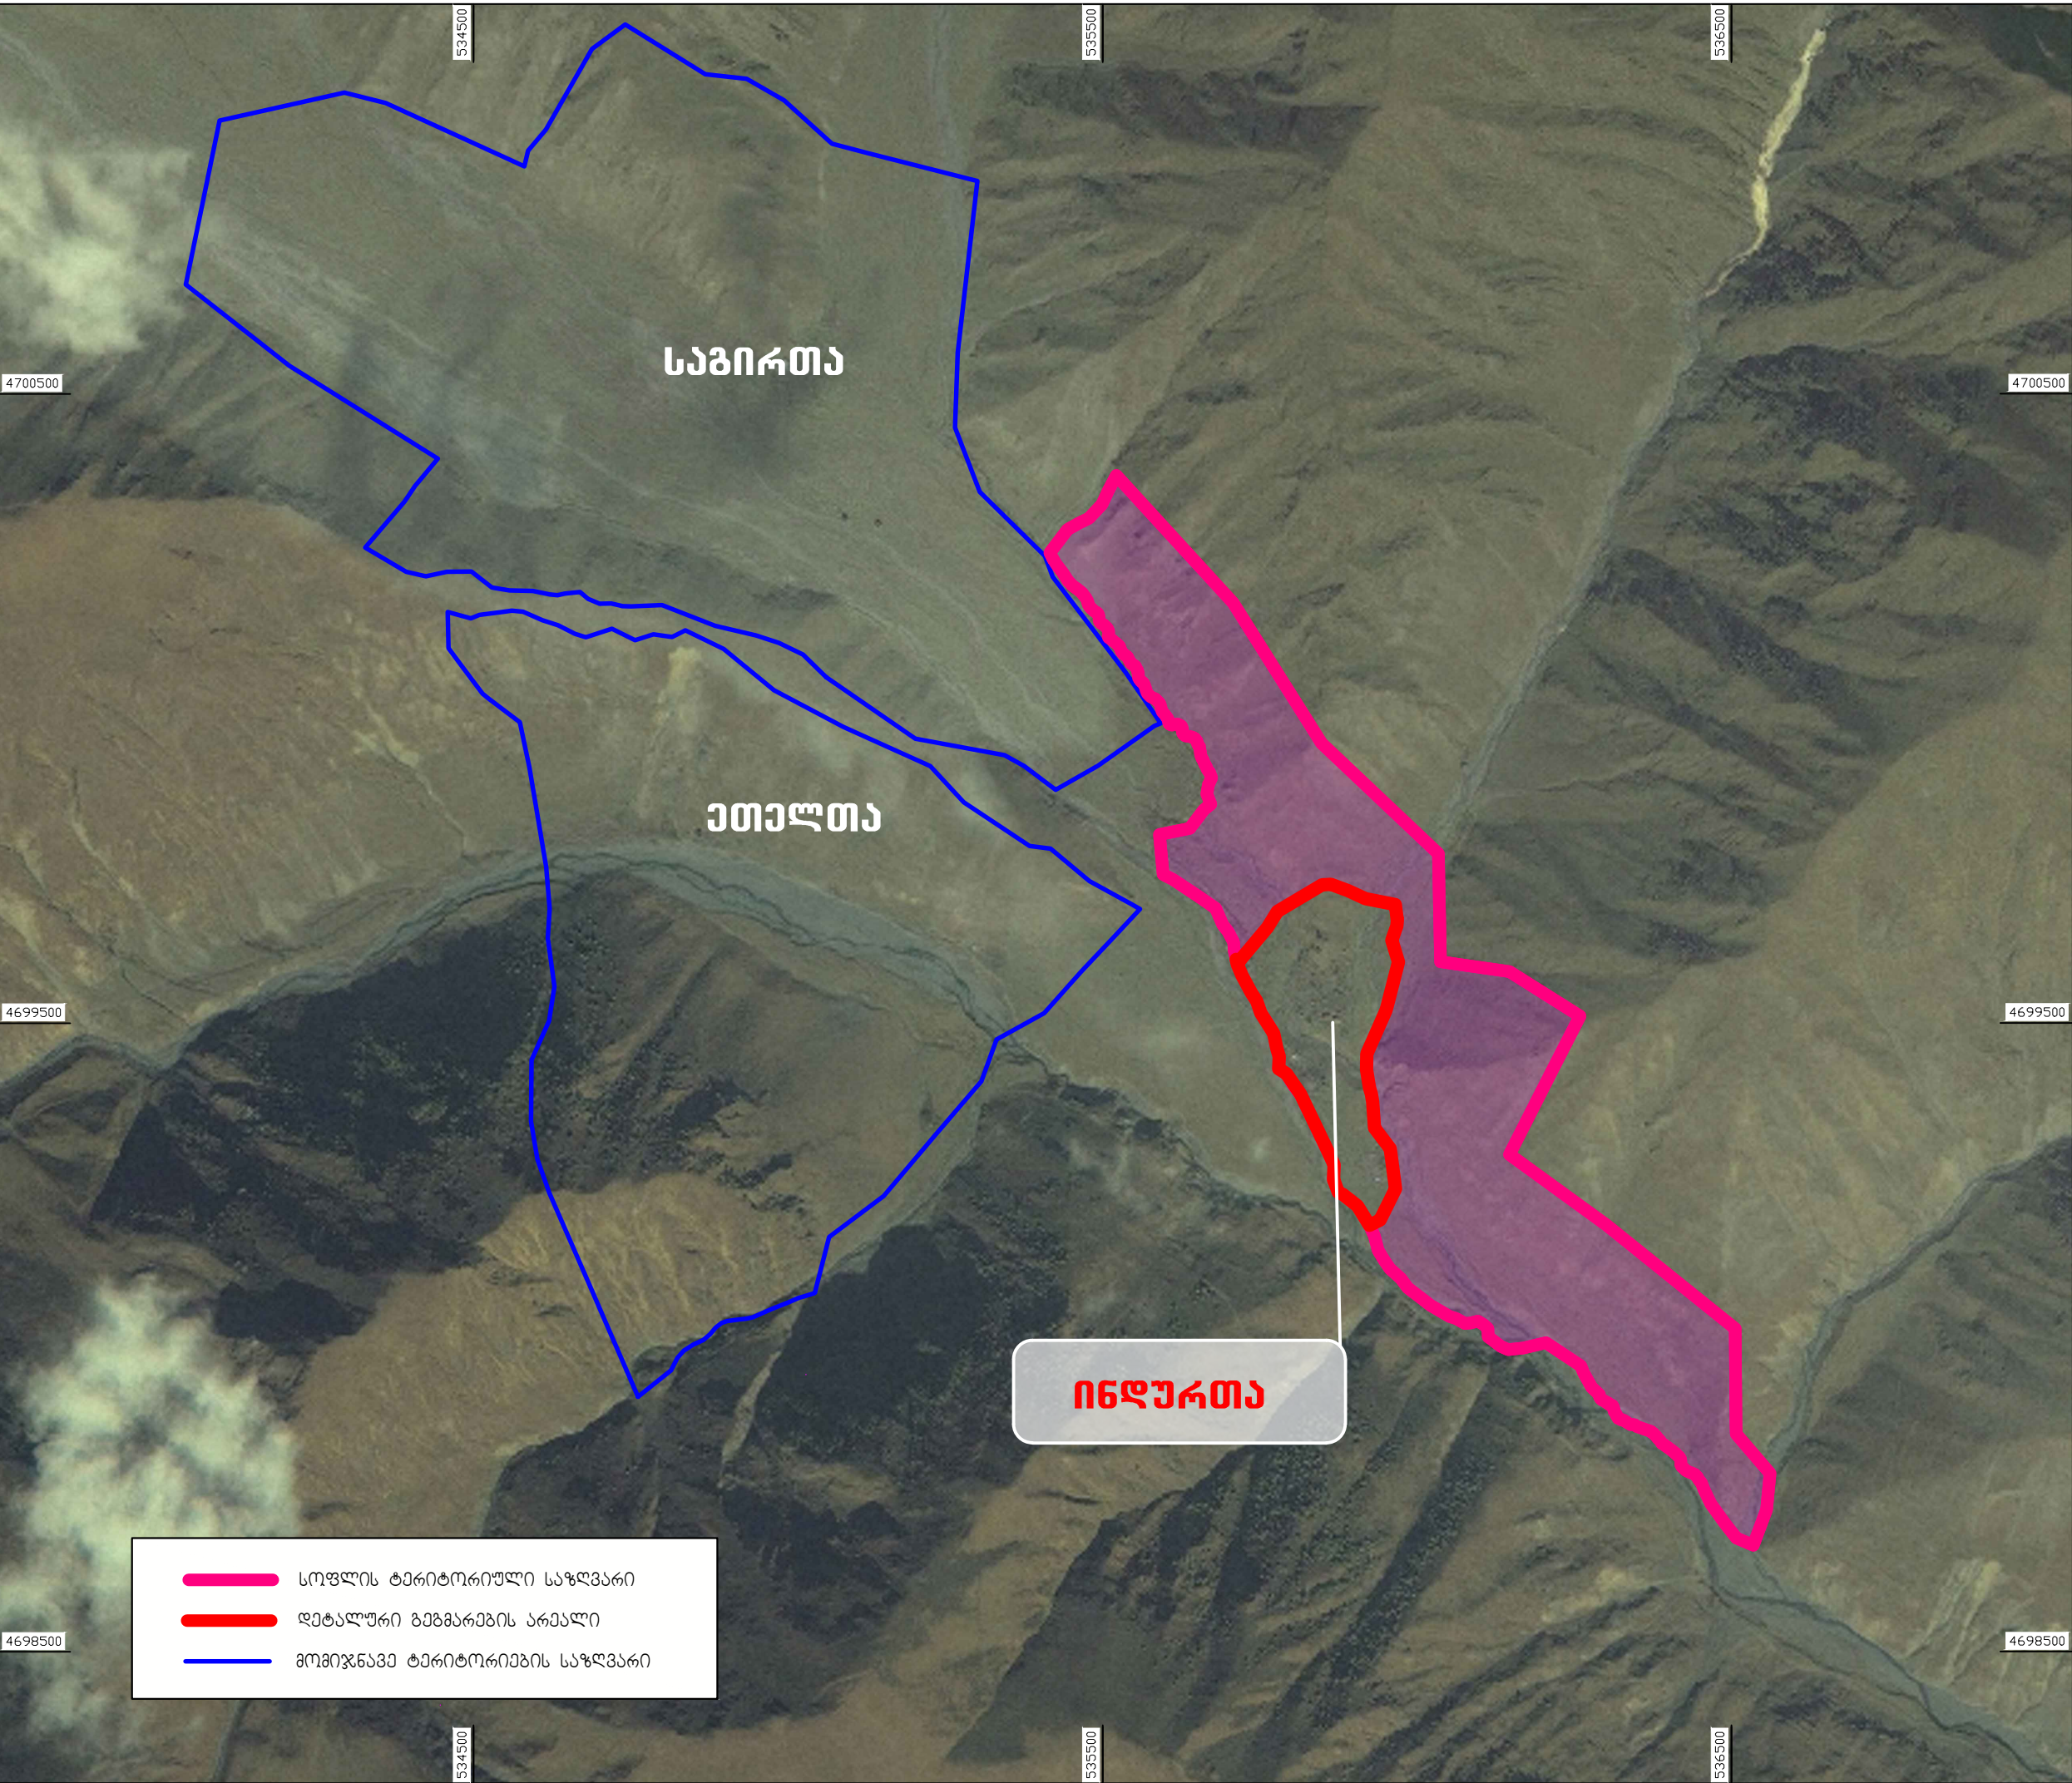

ახმეტის მუნიციპალიტეტისა და თუშეთის სივრცით-ტერიტორიული დაგეგმვის დოკუმენტაციის შემუშავება

სოფელი ინდურთა

საკროეპტო სოფლის საზღვრის რუკა

მ 1:10000

სოფლის ტერიტორიის საერთო ფართი - 48.8 ჰა
საკროეპტო ტერიტორიის ფართი - 7.2 ჰა

შენიშვნა

სოფლის საზღვრებს შიგნით მოთავსებული ტერიტორია წარმოადგენს სასოფლო მიწას, რომელიც არ გამოიყენება მასიური ქოვებისთვის.

პირობითი აღნიშვნები:

- სოფლის ტერიტორიული საზღვარი
- დებატლური გეგმარების არეალი
- მოქმედება ტერიტორიების საზღვარი

დამამუშავებელი:



საპარტეზოლოს ეკონომიკისა და მდგრადი განვითარების სამინისტრო


შემსრულებელი:


შპს "გეოგრაფიკი" შპს "სტუდია 21"


 

განაშენიანების რეგულირების გეგმა

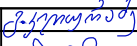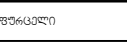პრ. შტ. პრეზიდენტი	ბ. კილუჩაძე	
პრ. პრეზიდენტი	ბ. ნიუბერი	
პრ. პრეზიდენტი	ბ. სანაია	
თარიღი:	02.08.2018	მასშტაბი: 1:20000
ფურცელი	A 3	ფურცელი A - 04

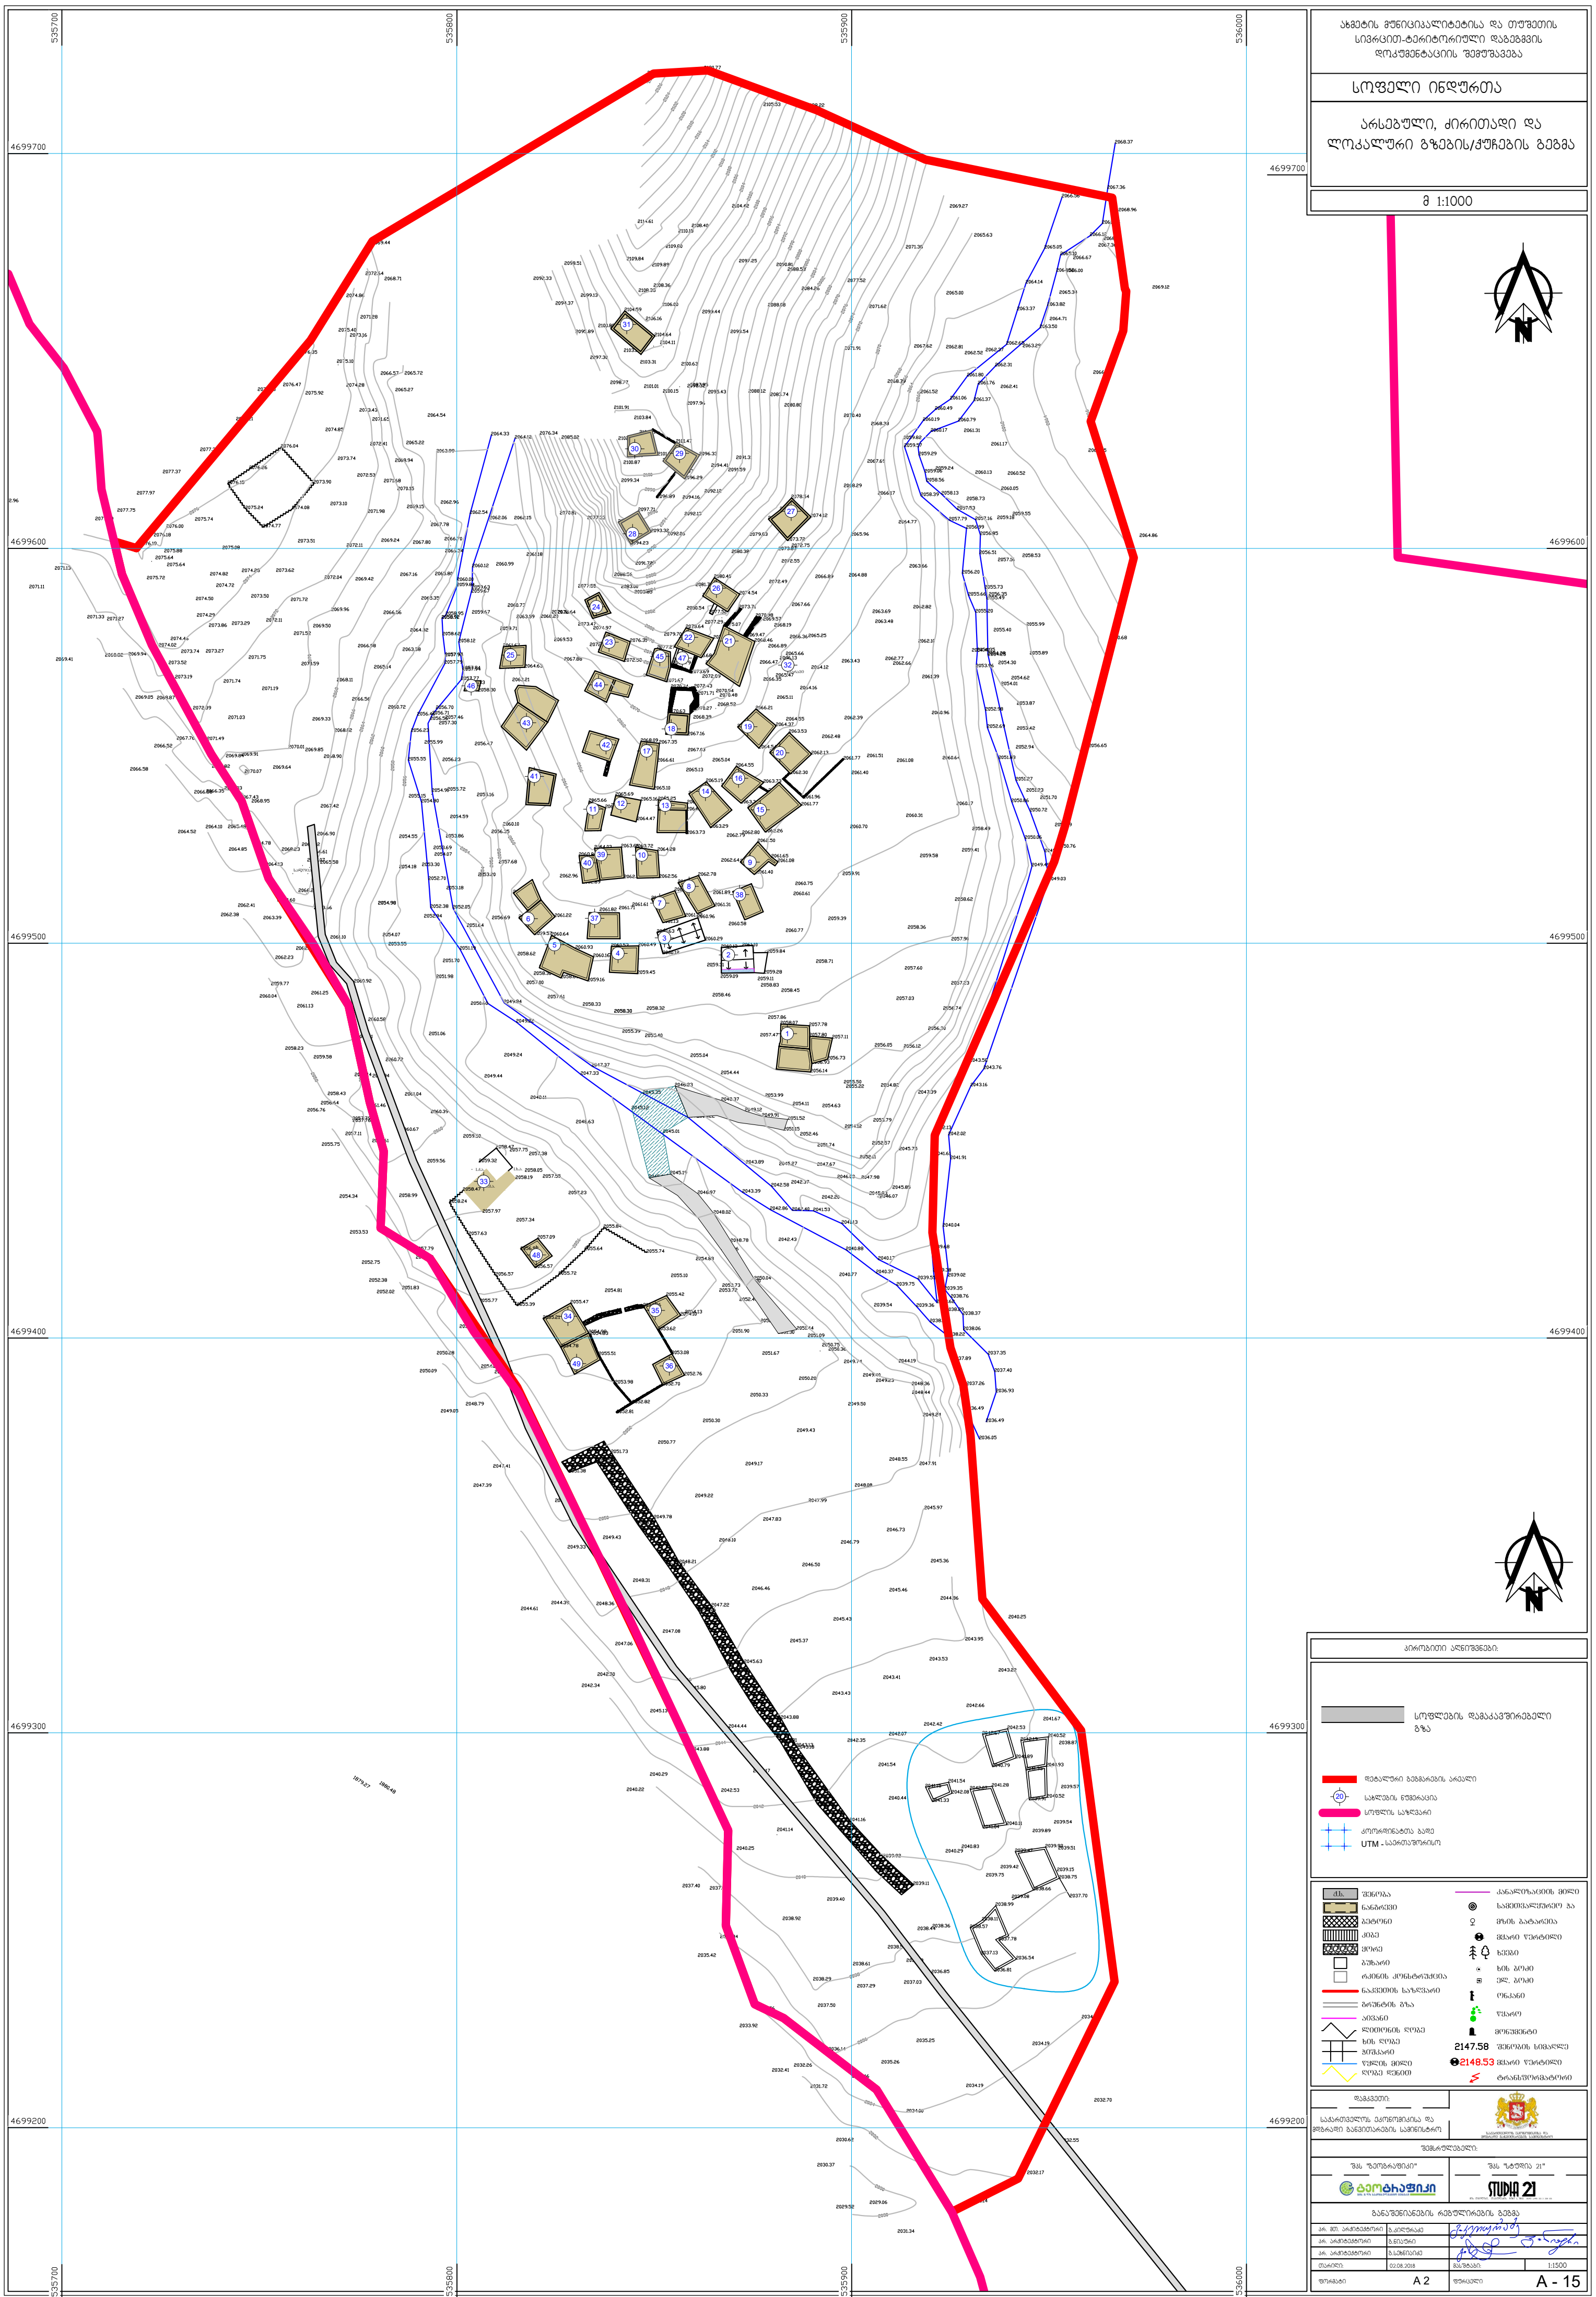

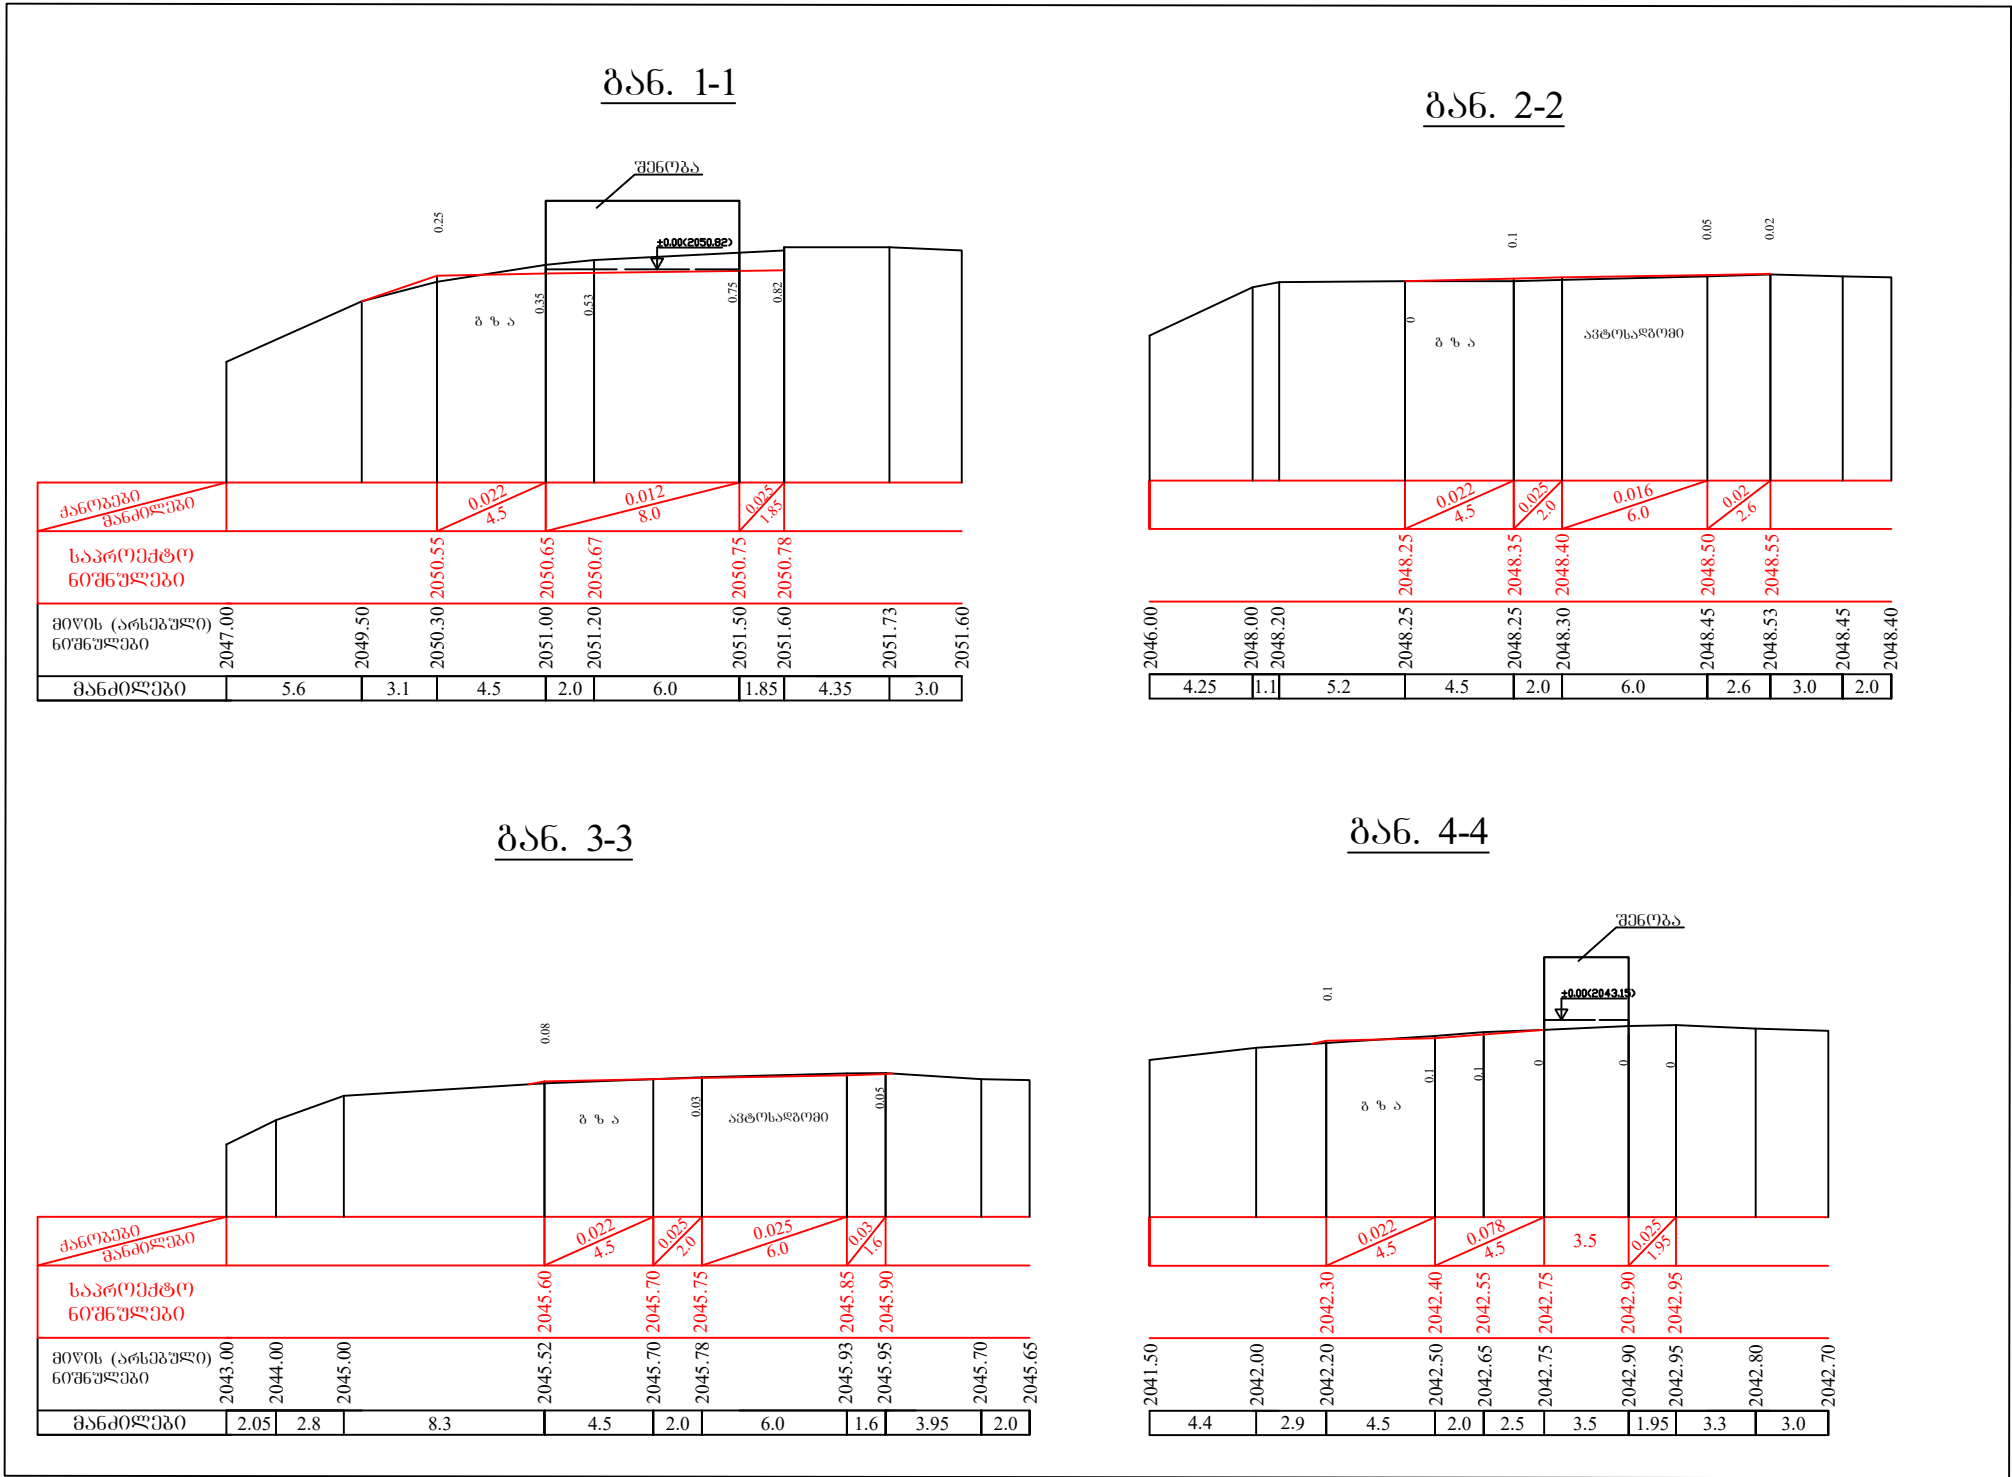

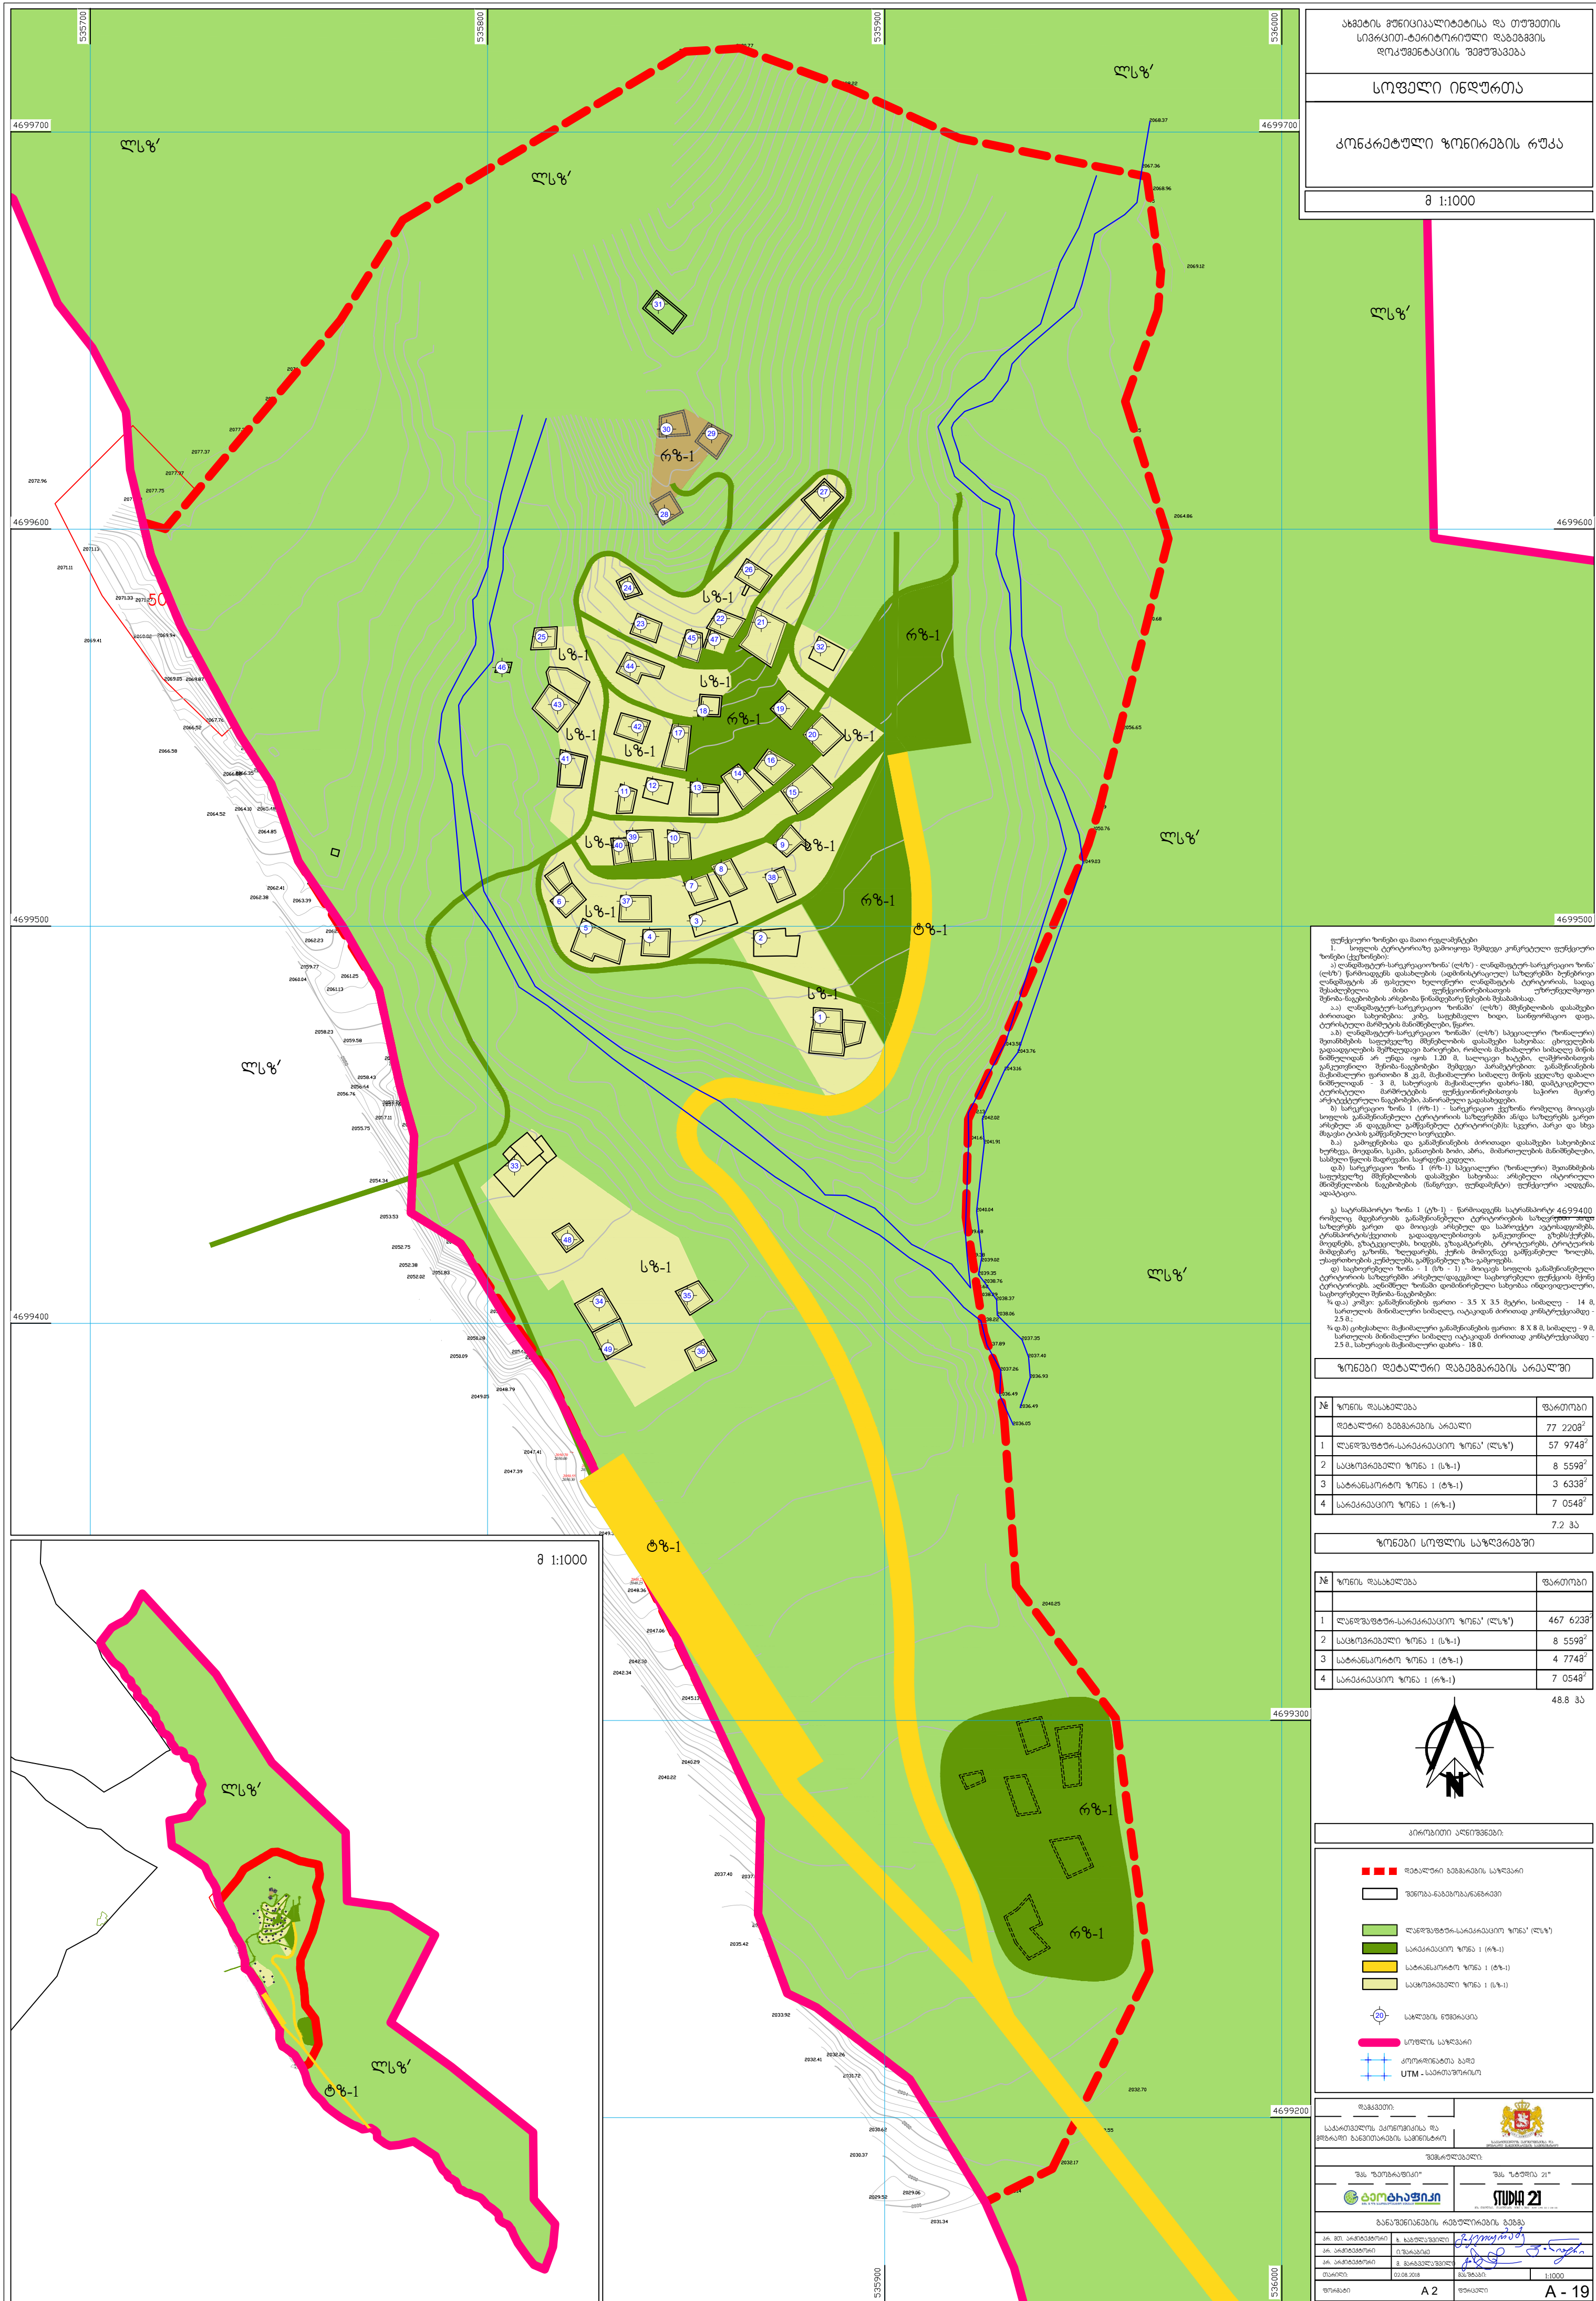



სახელმწიფო მშენებლობისა და ტერიტორიის სივრცით-ტერიტორიული დაგეგმვის დოკუმენტაციის შემუშავება

სოფელი ინდურთა

საფეხმავლო ბილიკები და ტურისტული მარშრუტები

მ 1:1000

მ-9 წიგნით: ომალო-დარბილი-ფარსმა-ნაყაროს უღელ-ვერხიდან-დოქუ-ომალო, 4 დღე, 63 კმ.

პროექტი აღნიშნული:

- სოფელში გასასვლელი ტურისტული მარშრუტები 9
- ტურისტული მარშრუტები (სოფლის მასშტაბით)
- დამატებითი გასასვლელი არხები
- ნაგებობები
- შენიშვნა-ნაგებობა
- გზის ნიშნები
- სახლის ნომერები
- სოფლის საზღვარი
- კოორდინატთა გეგმა
- UTM - სარტყი

ქ.ს. შენობა	კანალიზაციის მიწა
ნაგებობა	სამშენებლო-მშენებლობა
გზის ნიშნები	მზის პანელი
კიბე	მზის პანელი
ქვიშა	მზის პანელი
გზის ნიშნები	მზის პანელი
ნაგებობის კონსტრუქცია	მზის პანელი
ნაგებობის საზღვარი	მზის პანელი
ბუნებრივი გზა	მზის პანელი
ავტოგზი	მზის პანელი
ლიტონის ლიზი	მზის პანელი
ხის ლიზი	მზის პანელი
პროექტი	მზის პანელი
წიგნით	მზის პანელი
წიგნით	მზის პანელი

2147.58 მანძილი სიმაღლე

2148.53 მანძილი

ტრანსპორტი

დაგეგმვა:

საპროექტო-მშენებლობისა და მშენებლობის განხორციელების სამსახური

შენიშვნები:

შპს "გეოგრაფიკი"


შპს "სტუდია 21"

გეოგრაფიკი

სტუდია 21

განმარტების რეგულირების გეგმა


პრ. მთ. არხები	გეოგრაფიკი
პრ. არხები	გეოგრაფიკი
პრ. არხები	გეოგრაფიკი
თარიღი:	02.08.2018
ფურცელი	A 3
ფურცელი	A - 20

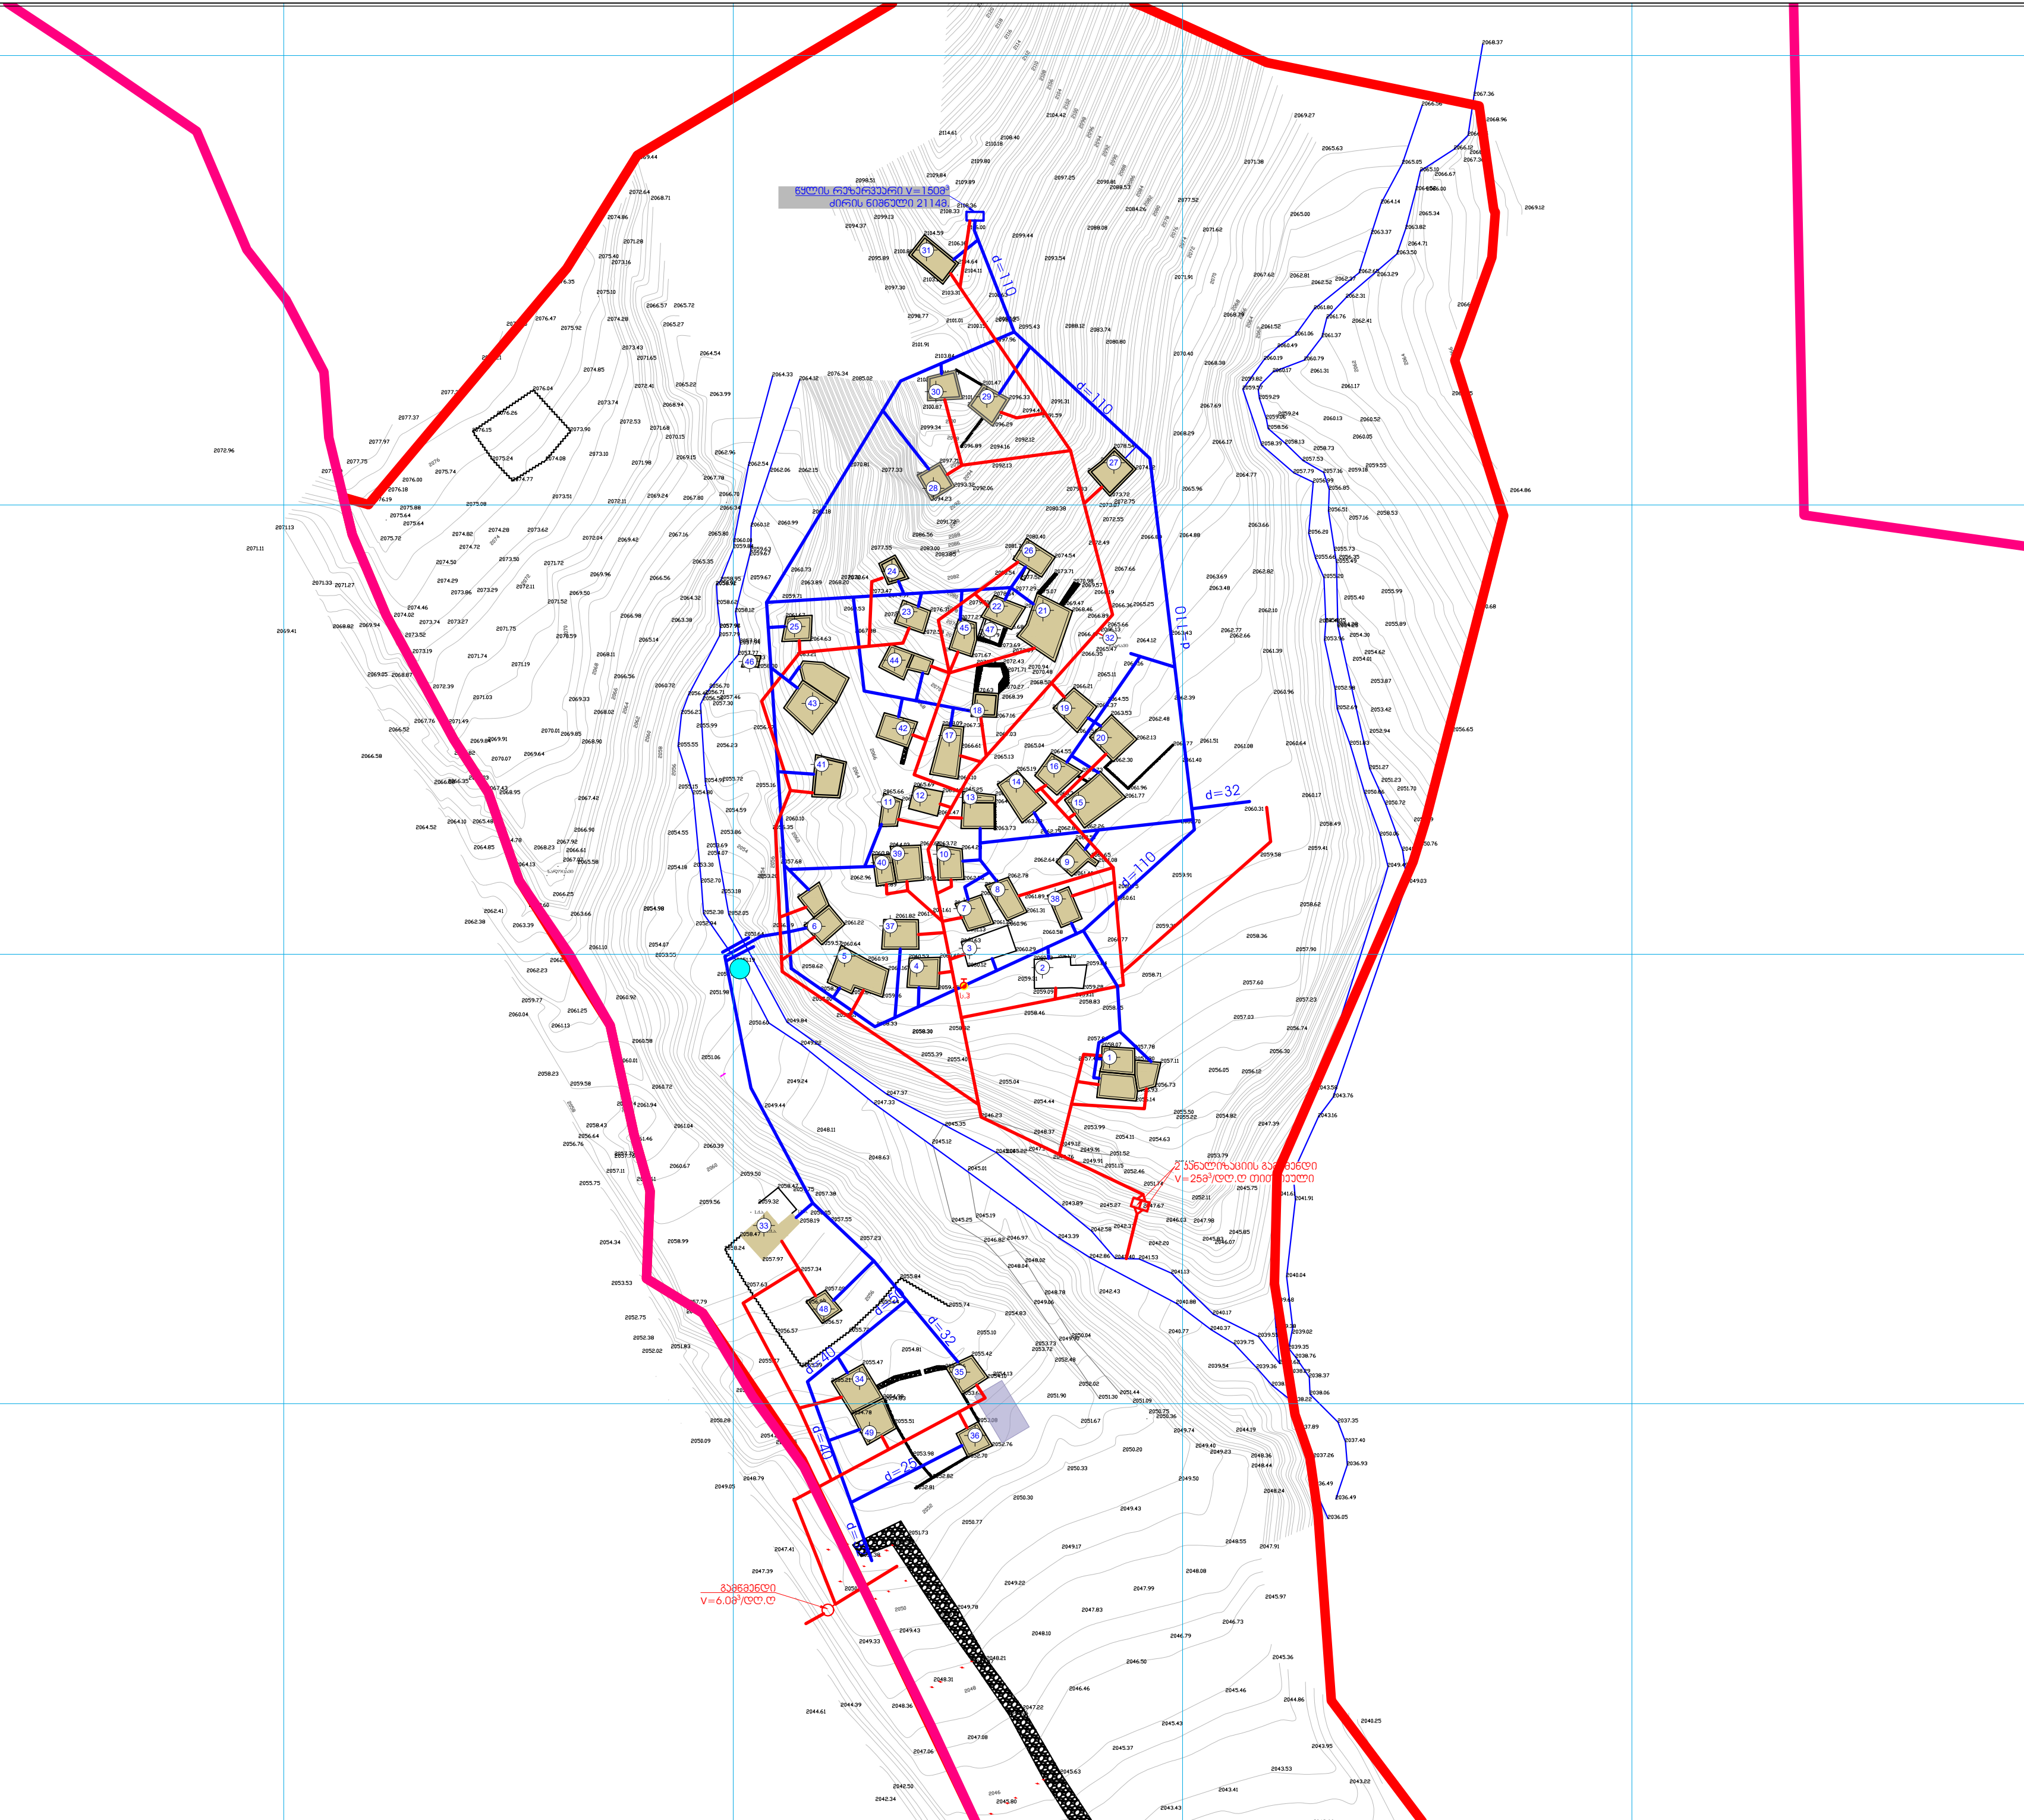[illegible]

სოფელი ინდურთა

საინჟინრო სკემა - (ელ. მომარაგების
ქსელი)

მ 1:1000

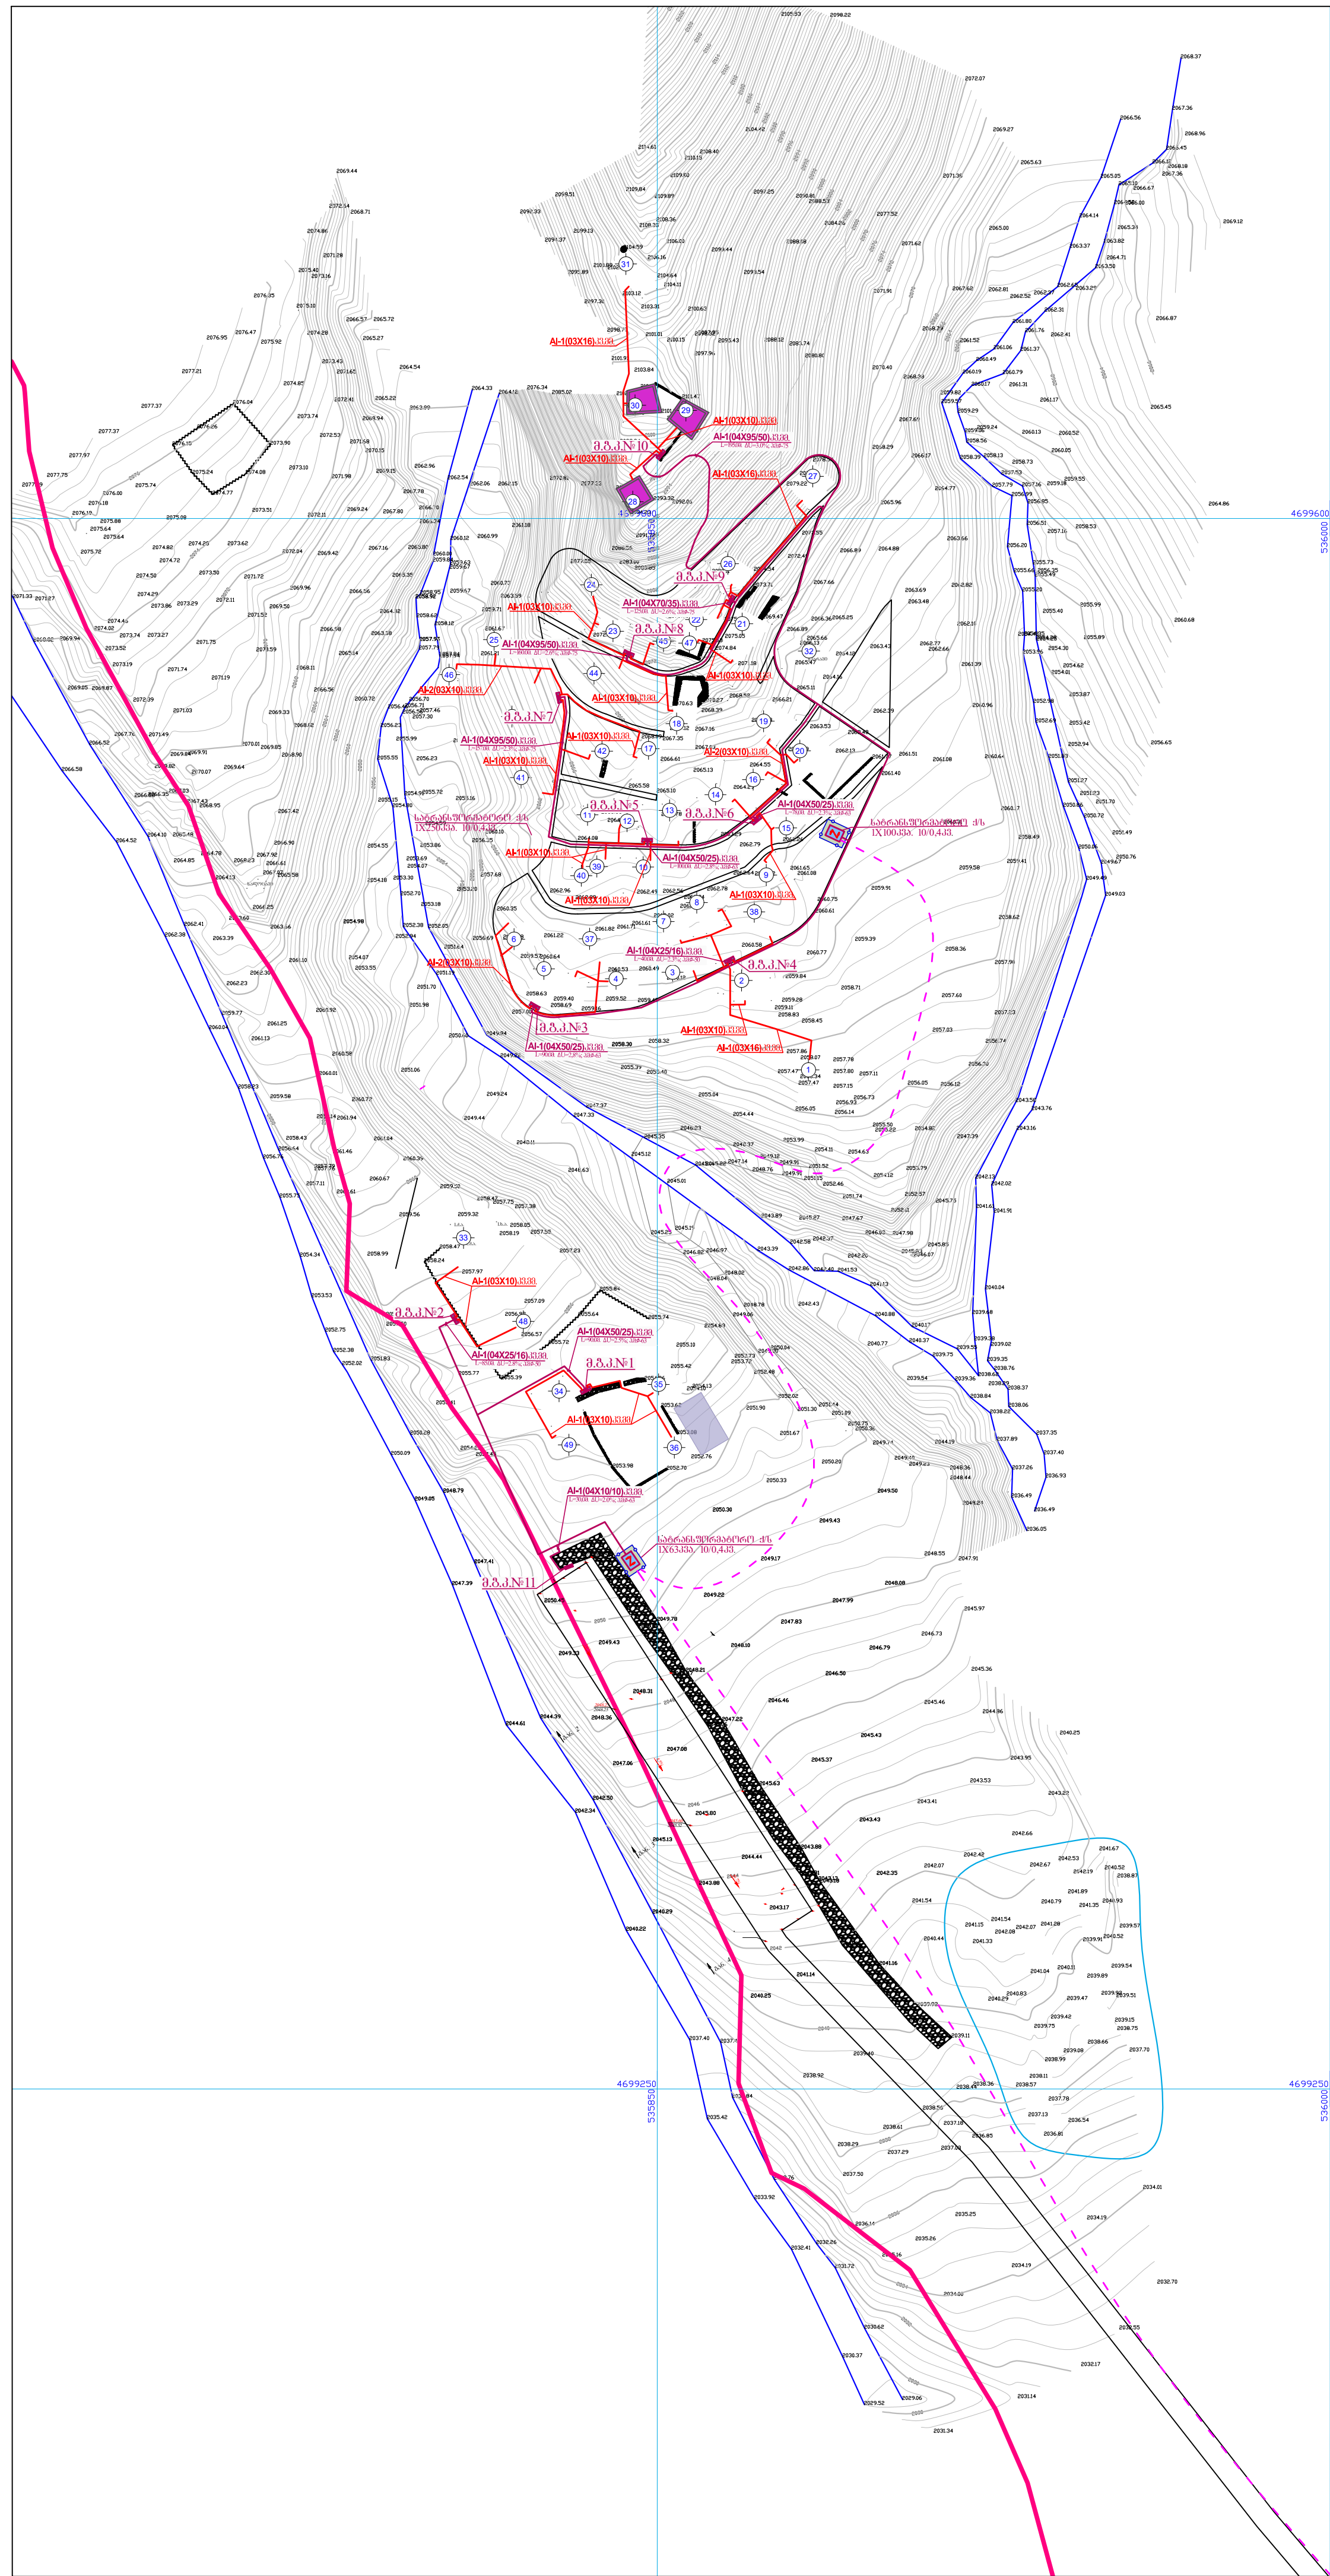

პირობითი აღნიშვნები



 - ქვეყნის საერთაშორისო დონაზე 10/04

3.3.3.1 - 3600839330060 5836500033300 კარავა

3600839330060 5836500033300 კარავა,
3333333 კარავა

სამხრეთკავკასიის სახელმწიფო უნივერსიტეტის 3333333 კარავა

3600839330060 5836500033300 კარავა

სოფლის საზღვარი
საზღვარს შემოკვეთა
კოორდინატთა ბაზა
UTM - სამართავი


© საქმედოპლანო

 გვერდი
 პირი

☐	ბუნარი	☉	ხელ ბრძო
☐	რკინის პრინციპში	☿	მწ. ბრძო

ნაკვეთის საზღვარი
ბუნების გზა

[illegible]

—	საერთაშორისო სავაჭრო	2147.58	შენიშვნის სიმაღლე
—	საერთაშორისო სავაჭრო		
—	საერთაშორისო სავაჭრო		

— წყლის მიღები
— ღირება ღირსეული

የጸሐፊው ስም	ገብረ ገብረ
----------	---------

საგარეო ურთიერთობების დეპარტამენტი

მდგრადი განვითარების სამინისტრო

შპს "ბიოგრაფიკი"	შპს "სტუდია 21"
------------------	-----------------

	STUDIA 21
--	-----------


ბანაშენიანების კმბუღიკმბის ბებმბ

36. ბელმარკანელი	ბ.ძილუბაძე	
36. აბოიბიბი	ბ.ფიშვილი	

36. ՆԱԳԻՇԵՅԵՐԴԵՐ	ՅԱՆՎԱՐՅԱՆ		
37. ՆԱԳԻՇԵՅԵՐԴԵՐ	ՅԱՆՎԱՐՅԱՆ		
38. ՆԱԳԻՇԵՅԵՐԴԵՐ	ՅԱՆՎԱՐՅԱՆ		

03/06/2018	02.06.2018	836 853017	11000
ფინანსები	A 2	ფინანსები	A -

8 1:1000

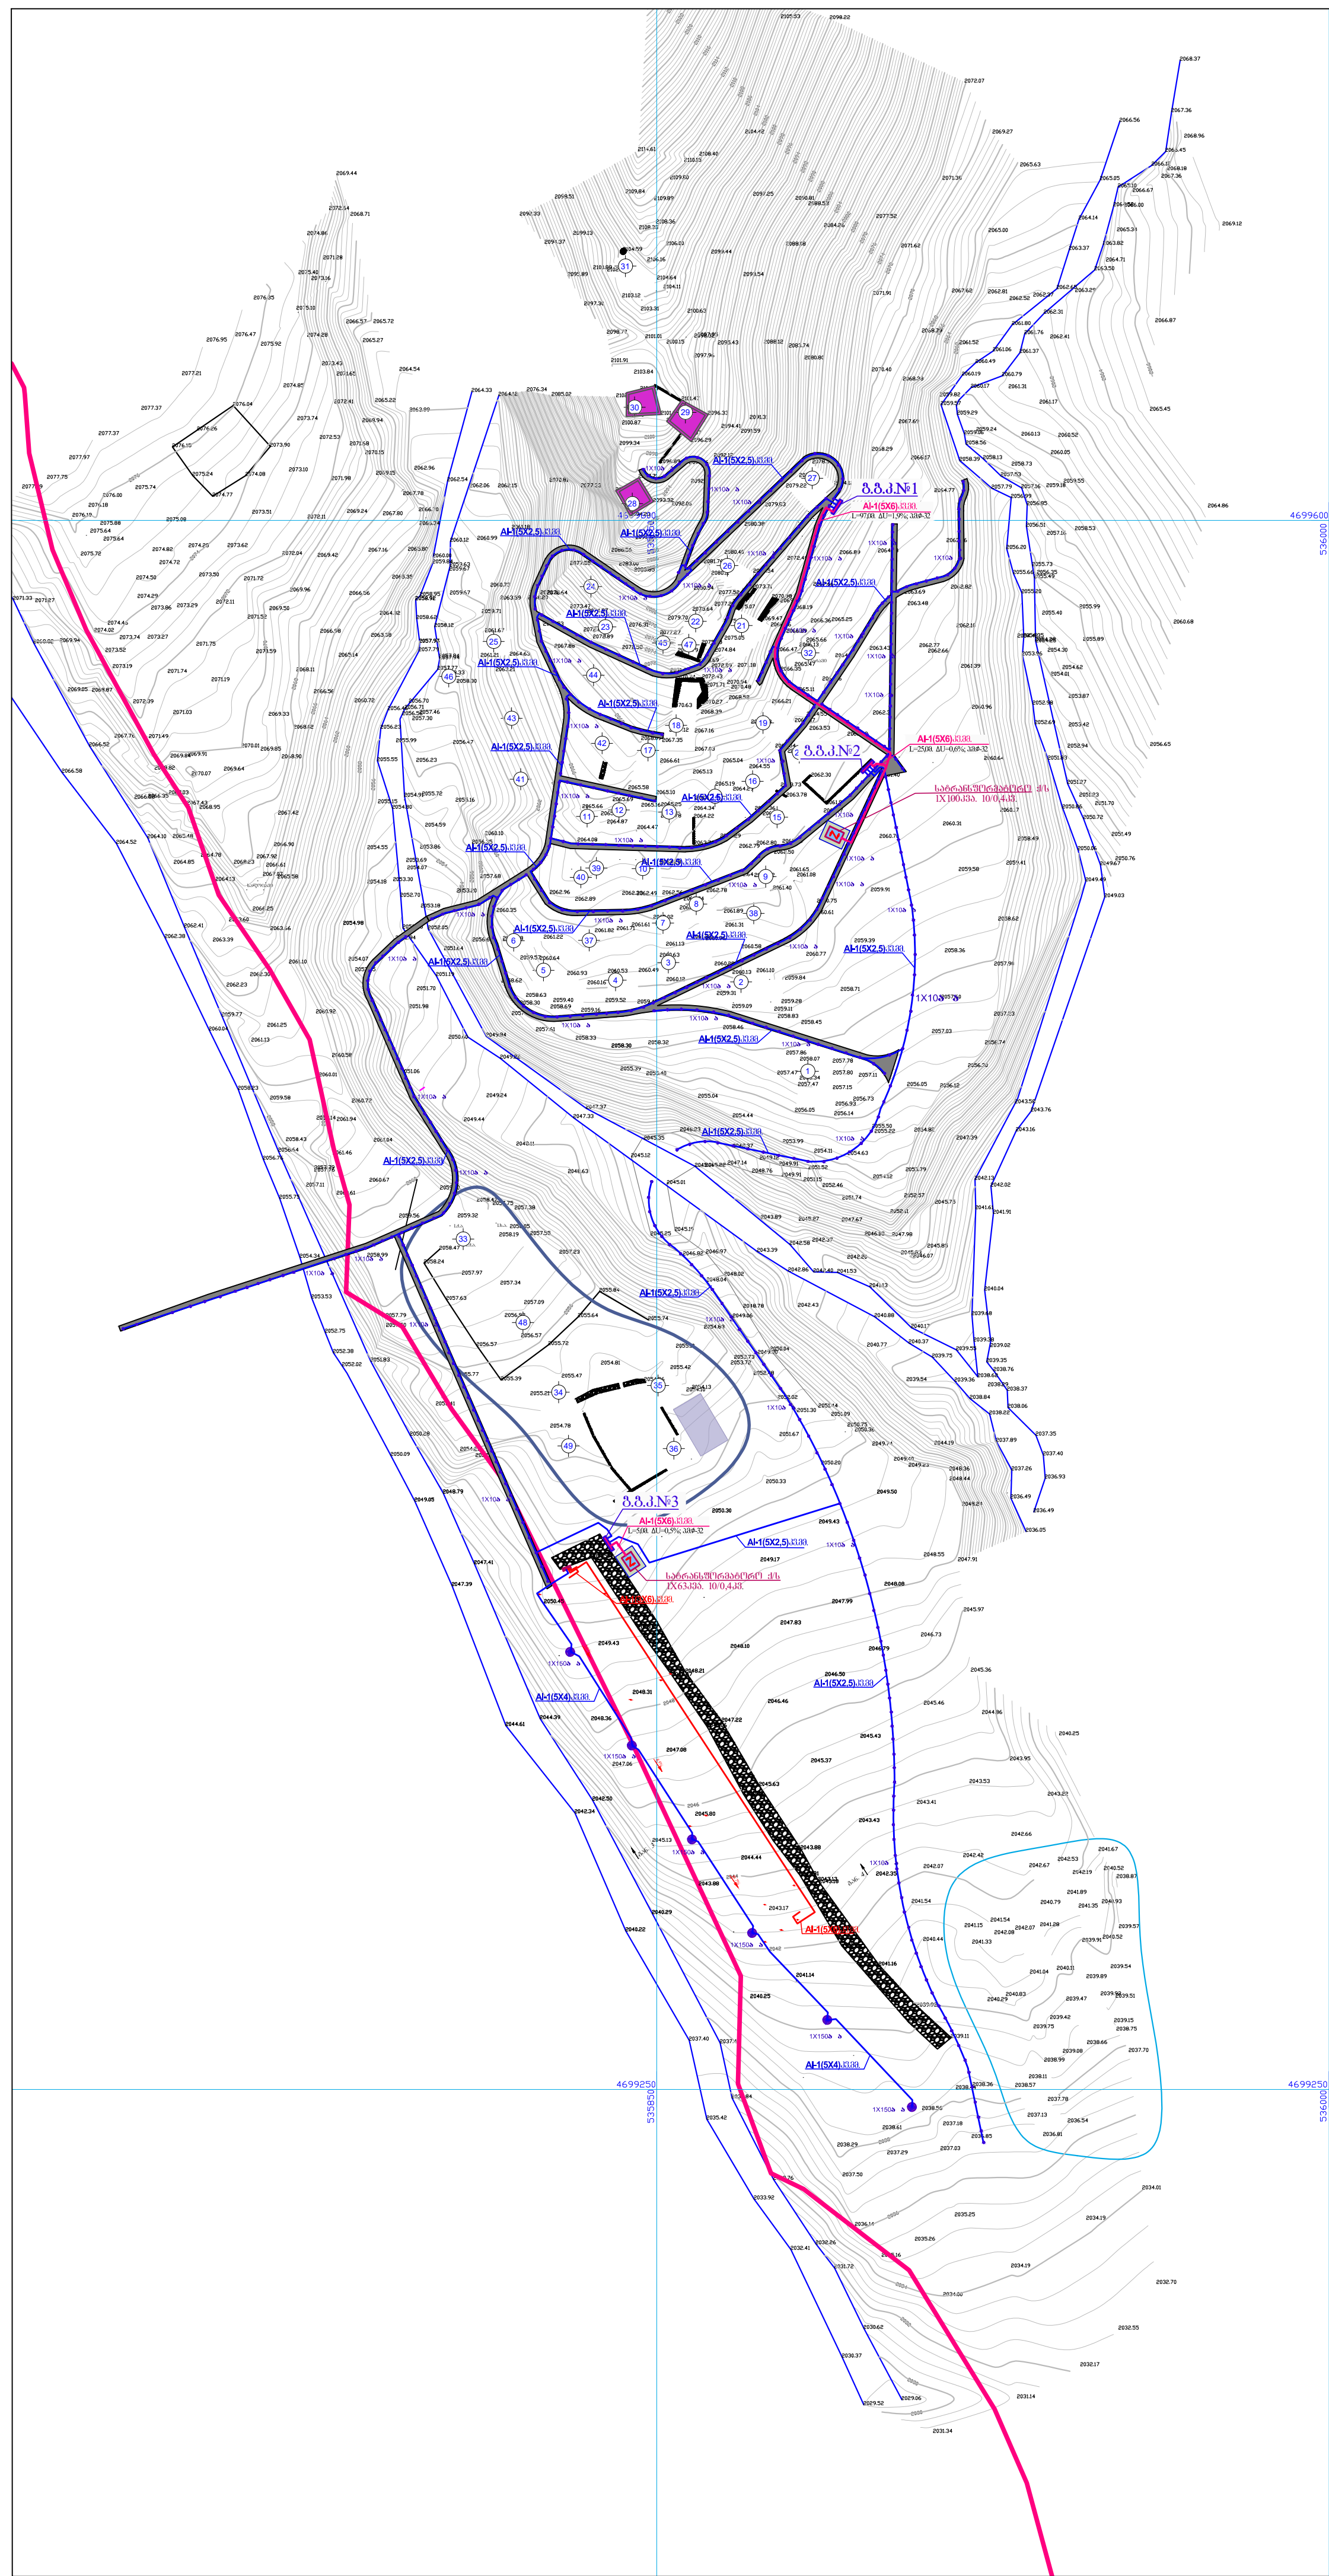

პირობითი აღნიშვნები

IX60a	 - ბარბა დანგმომი (ბრეზილი, ბრაზილი) მუშაობს 6000 კელვინზე LED-IX60a - 220V; ზომა: 3,5x3მმ IP67
IX10a	 - ბარბა დანგმომი (ბრაზილი, ბრაზილი) მუშაობს 6000 კელვინზე LED-IX10a-220V; ზომა: 3,5x3მმ IP54
UN3	 - ბარბა დანგმომი, კარგა
	 - ბარბა დანგმომი, კარგა, 8,5x3,5მმ კაპაქტორი
	 - ბარბა დანგმომი, ბარბა დანგმომი, 8,5x3,5მმ კაპაქტორი

სოფლის საზღვარი
საზღვრის ნიშნუძვია

UTM - საფრთხეების			
	შეფარვა		სანაოსნო გზები, მიწის
	სანაოსნო		საგზისკვეთიანი გზა
	პროექტი		გზის პარალელი
	ძირი		გზისათვის წინაგზის
	პროექტი		საცხო
	პროექტი		საცხო
	კოორდინატების გზის		ხრის გზის
	სანაოსნო გზის საფრთხე		გზის გზის
	გზის გზის		გზის
	პროექტი		საცხო
	პროექტი		საცხო
დაგეგმეთ:

შემსრულებელი:	
შპს "გეოგრაფიკი"	შპს "ტაუშია 21"

ბანაშენიანების რეგულირების გეგმა		
ბუნებრივი	კულტურული	

ՀՀ Կառավարություն	Ծ.ՄԱՐԿ, ՄԱՐՁԱԾ	
ՀՀ Կառավարություն	Ծ.ՆՈՒՅՐԻ	
ՀՀ Կառավարություն	Ծ.ՆԵՐՏԵՐԻՆԻՍ	

თარიღი:	02.06.2018	მასშტაბი:	1:1000
შეკვეთი	A 2	ფურცელი	A - 23