

განაშენიანების რეგულირების გეგმა გუდაური

ღუფთის მუნიციპალიტეტი, სოფელი ჩიხუარვაი, "მთა ვარცლა"

2021

**BRUNNENSHVILI
GURGENIDZE
ARCHITECTS**

შ.პ.ს. "აღრნაბიშვილი გურგენიძე არქიტექტორები"
დირექტორი
მთ.აღრნაბიშვილი
გუდაური

შ.პ.ს. "აღრნაბიშვილი გურგენიძე არქიტექტორები"
დირექტორი
მთ.აღრნაბიშვილი
გუდაური

განმარტებითი ბარათი


საპროექტო ტერიტორია მდებარეობს დუშეთის მუნიციპალიტეტში, გუდაურის სარეკრეაციო ტერიტორიაზე, „მთა ვარცლას“ ტერიტორიაზე არსებულ მიწის ნაკვეთებზე (მიწის (უძრავი ქონების) ს/კ: №71.62.58.561; №71.62.58.407; №71.62.58.745; №71.62.58.742; №71.62.58.549) თბილისიდან ჩრდილოეთით 120 კმ-ში, ზღვის დონიდან 2100-2200 მეტრზე. განაშენიანების მთლიანი არეალი, რაზედაც გაიცა საქართველოს მთავრობის 2017 წლის 19 მაისის N249 დადგენილებით დამტკიცებული გეგმარებითი დავალება, ჯამში შეადგენს 474088.00 კვ.მ-ს და განაშენიანების ეტაპების თვალსაზრისით პირობითად დაყოფილია 5 ეტაპად. პირველი, მეორე, მესამე და მეოთხე ეტაპის განაშენიანების რეგულირების გეგმები დამტკიცებულია და ამ ეტაპზე შეთანხმებულია აღნიშნულ არეალებზე დაგეგმილი არქიტექტურული პროექტების ნაწილი.

განაშენიანების რეგულირების გეგმის შემუშავების პერიოდში დამტკიცებული გამაშენიანების რეგულირების გეგმების შესაბამისად განხორციელდა მიწის ნაკვეთების დამიჯვნა გეგმარებითი დავალებით დადგენილი საერთო ფართობის უცვლელად, კერძოდ საკადასტრო კოდებით (71.62.58.323 და 71.62.58.314) რეგისტრირებული მიწის ნაკვეთები გაიმიჯნა და დაიყო, მათ მიენიჭათ შემდეგი საკადასტრო კოდები: 71.62.58.341 და 71.62.58.384. ამის შემდეგ განხორციელდა დამიჯვნა შემდეგ საკადასტრო კერძოებზე: 71.62.58.371; 71.62.58.373; 71.62.58.372. 71.62.58.384; რომლებიც შემდგომ კვლავ დაიმიჯნენ დღეს არსებულ საკადასტრო ერთეულებად: №71.62.58.561; №71.62.58.407; №71.62.58.745; №71.62.58.742; №71.62.58.549. აღნიშნულიდან გამომდინარე, მეხუთე ეტაპით განსაზღვრული მიწის ნაკვეთების საკადასტრო კოდები არ ემთხვევა საქართველოს მთავრობის 2017 წლის 19 მაისის N249 დადგენილებით დამტკიცებულ გეგმარებითი დავალებაში მითითებულ საკადასტრო კოდებს, თუმცა მიწის ნაკვეთების წინა ნომრები ადასტურებს მათ წარსულში ერთიანობას. მიმდინარე ფაზის (მეხუთე ეტაპი) საპროექტო არეალში შესული ტერიტორიის საერთო ფართობი შეადგენს 98613 კვ.მ-ს. გრგ-ს პროექტით ტერიტორიაზე ვრცელდება შემდეგი ფუნქციური ზონები: საზოგადოებრივ-საქმიანი ზონა 1(სსზ-1), საკურორტო-სარეკრეაციო ზონა 1 (სრზ-1), საკურორტო-სარეკრეაციო ზონა 2 (სრზ-2) და ლანდშაფტურ-სარეკრეაციო ზონა(ლსზ). საპროექტო ტერიტორია დაყოფილია 15 საპროექტო ერთეულად, რომელზეც უნდა განთავსდეს 14 სასტუმოს ტიპის მრავალბინიანი საცხოვრებელი სახლი და 7 ინდივიდუალური საცხოვრებელი სახლი (ე.წ. შალები). ასევე განსაზღვრულია განაშენიანებაში შიდა გადაადგილებისათვის დასაპროექტებელი საბაგირო სადგურების სავარაუდო განთავსების ადგილები (N16 და N17 მიწის ნაკვეთები).

საპროექტო ტერიტორიაზე ნომრების საორიენტაციო რაოდენობა შეადგენს 1750 ერთეულს, ავტოსადგომების საერთო რაოდენობა შეადგენს 875 ერთეულს (მათ შორის: 480 მიწისქვეშა და 395 მიწისზედა სადგომი), ხოლო ინდივიდუალური საცხოვრებელი სახლები დაგეგმილია, როგორც ერთბინიანი შალები. უნდა აღინიშნოს, რომ საკუთრებაში არსებული მთლიანი ტერიტორიიდან, რომლის ჯამური ფართობი შეადგენს 474 088.00 კვ.მ-ს, ხუთივე ფაზით გათვალისწინებული შენობების მშენებლობას, მათთან დაკავშირებული შიდა გზების, ეზოებისა და სხვადასხვა სივრცეების ჩათვლით დათმობილი აქვს 214 850 კვ.მ, ხოლო ტერიტორიის დანარჩენი ნაწილზე (ტერიტორიის ნახევარზე მეტი) შენარჩუნდება გაუნაშენიანებელი-თავისუფალი სივრცეები, რასაც უზრუნველყოფს ტერიტორიის ამ ნაწილზე დადებული ფუნქციური ზონა, რომელიც შეზღუდულია სამშენებლო განვითარებისათვის.

აღსანიშნავია, რომ უკვე შეთანხმებული 4 ფაზის ქალაქმშენებლობითი დოკუმენტაციით გათვალისწინებული შენობებისა და მათთან დაკავშირებული სივრცეების მოწყობა-მშენებლობის პროცესში, რომლის ფარგლებშიც განხორციელდა მიწის მოცულობითი სამუშაოები და ცალკეულ ადგილებზე რელიეფის ცვლილებები, შესაძლებელი გახდა ახალი განაშენიანების არეალის ლოკაციების საპროექტო ადგილების დაზუსტებები და მე-5 ფაზით გათვალისწინებული განაშენიანების რეგულირების გეგმის პროექტში მათი განსაზღვრა. წინამდებარე გრგ-ს პროექტით წარმოდგენილი შენობების საპროექტო მოცულობები შეესაბამება განაშენიანების რეგულირების გეგმის გეგმარებითი დავალებით დამტკიცებულ პირობებს, კერძოდ მოცულობები არ სცდება დადგენილ ქალაქმშენებლობით პარამეტრებს (კ1-0.5; კ2-1.7; კ3-0.2) როგორც მეხუთე ფაზას, ისე მთლიან სამშენებლო არეალში. შენობების სართულიანობა განსაზღვრულია - 5 სრული მიწისზედა სართული, კ2-ის საანგარიშო მოცულობა გათვალისწინებულია 33385 კვ.მ.

აღნიშნული ფაზის გრგ, ისევე როგორც წინამდებარე (დასრულებული და მიმდინარე) დამუშავებულია კანადური კომპანია „ეკოზაინის“ კვლევებსა და სქემებზე დაყრდნობით. მოცულობით გადაწყვეტაში მაქსიმალურად გათვალისწინებულია არსებული რელიეფის ხასიათი. არქიტექტურული თვალსაზრისით შენობების ვიზუალური მხარე დამუშავდება ძირითადად მთის არქიტექტურის სტილში თანამედროვე ელემენტებით. მეხუთე ფაზის მთლიანი საპროექტო ტერიტორიისთვის ქალაქთმშენებლობითი პარამეტრებია- განაშენიანების კოეფიციენტი კ1- 0,5; განაშენიანების ინტენსივობის კოეფიციენტი კ2-1,7; გამწვანების კოეფიციენტი კ3-0.2; სართულიანობა -5 მიწესზედა სართული.

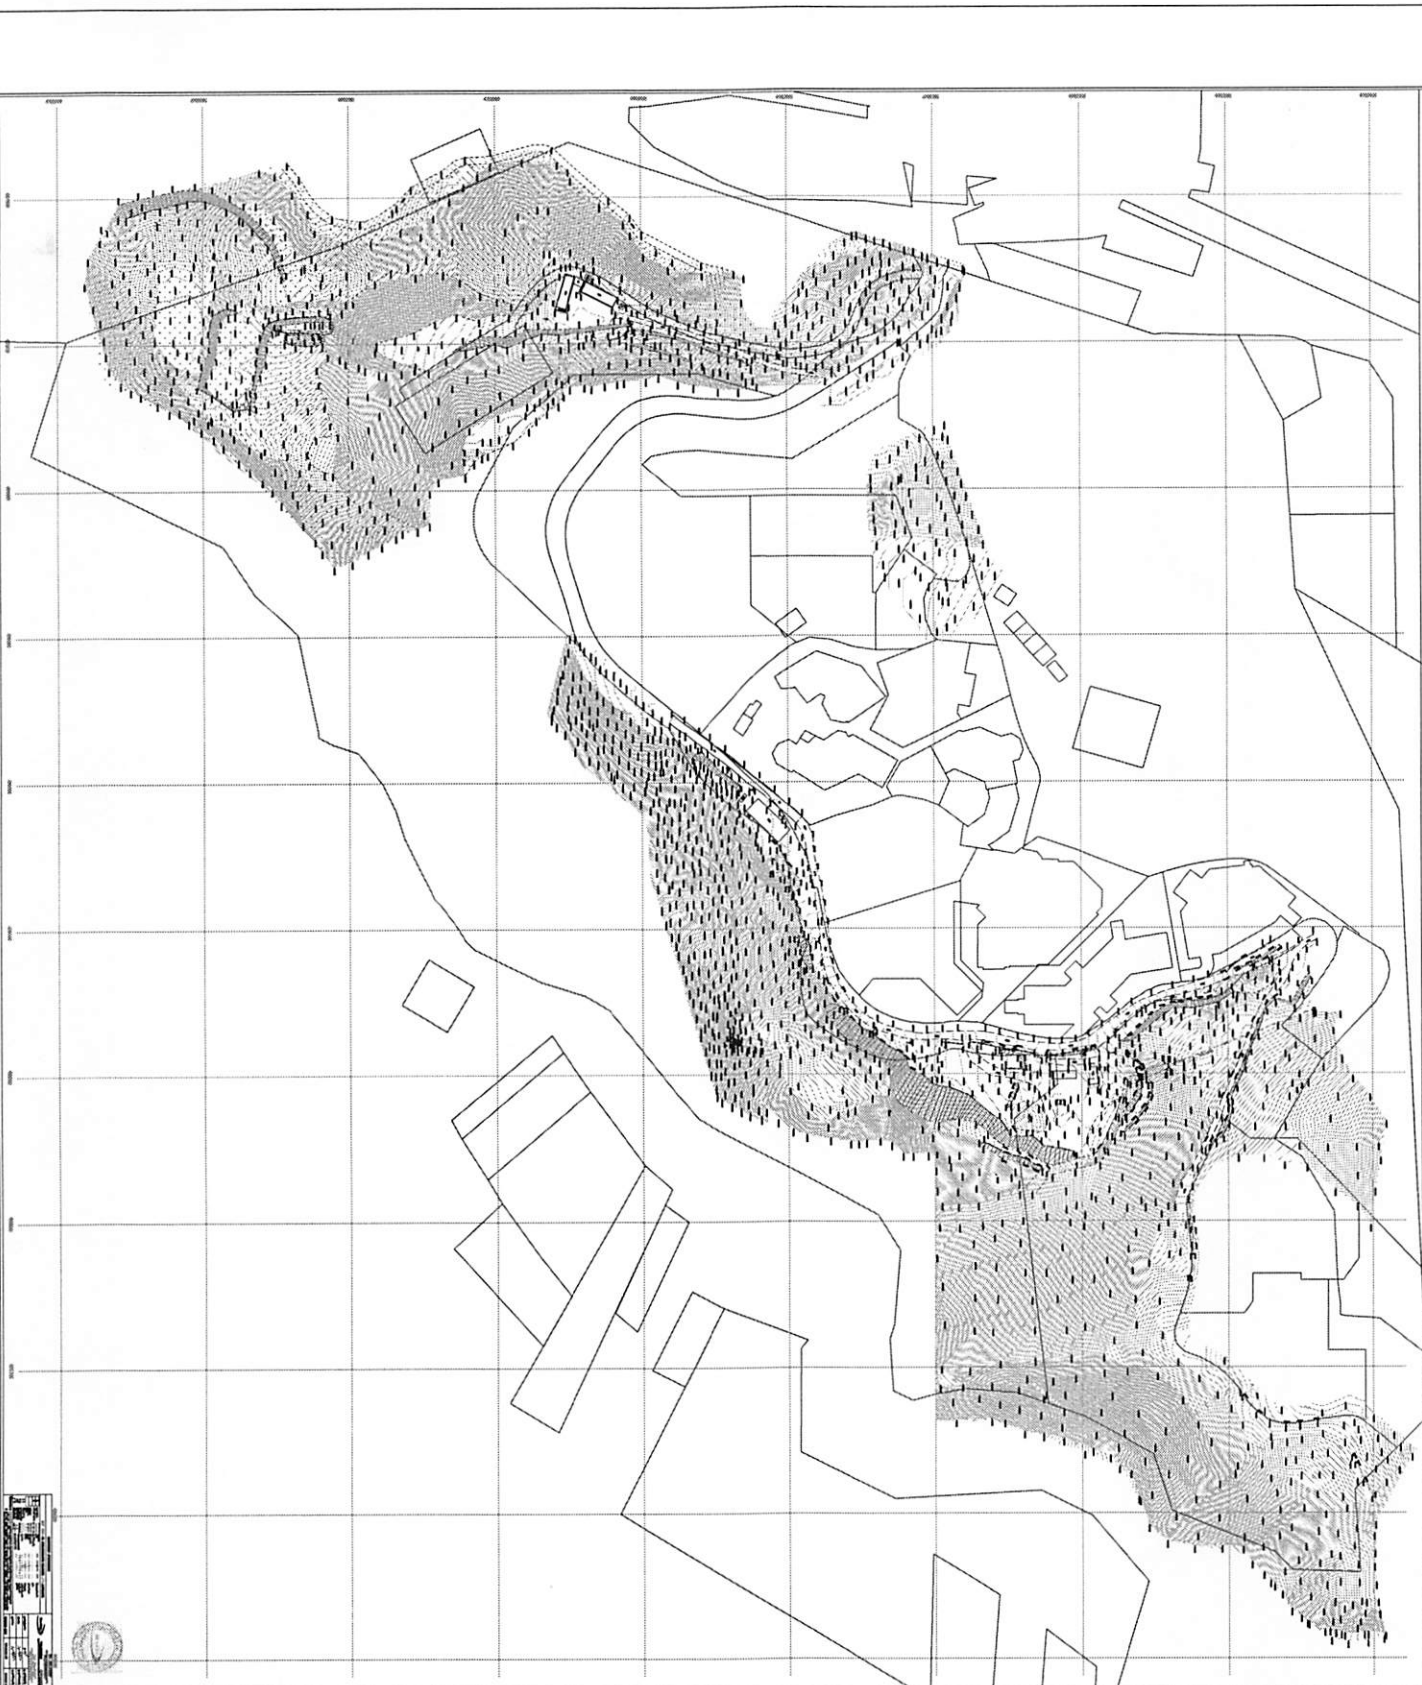

























08		24















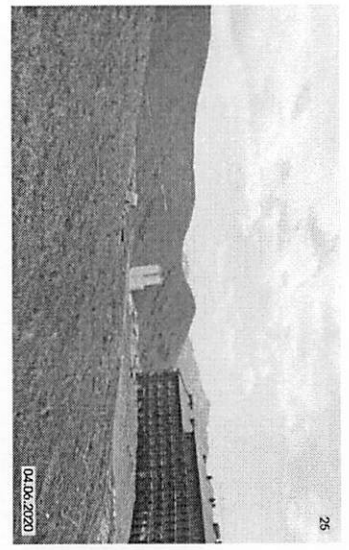

04.06.2020

25

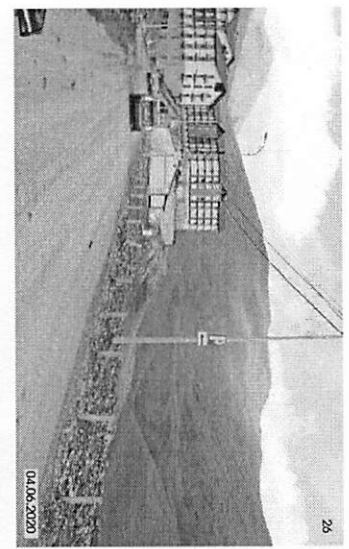


04.06.2020

26




04.06.2020

27

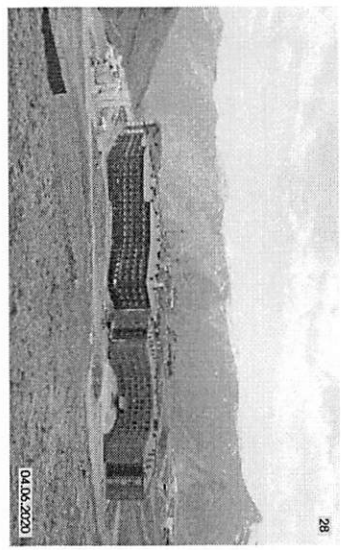


04.06.2020

28

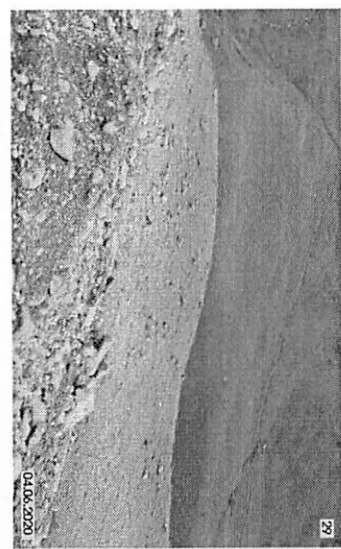


04.06.2020

29

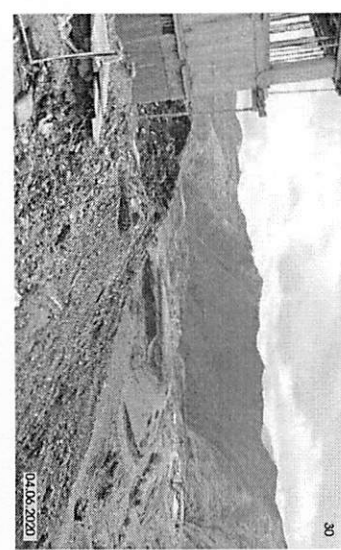


04.06.2020

30

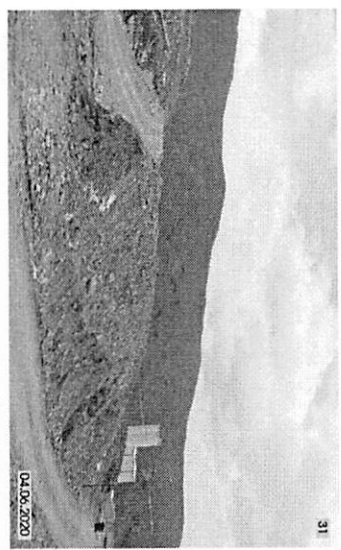


04.06.2020

31

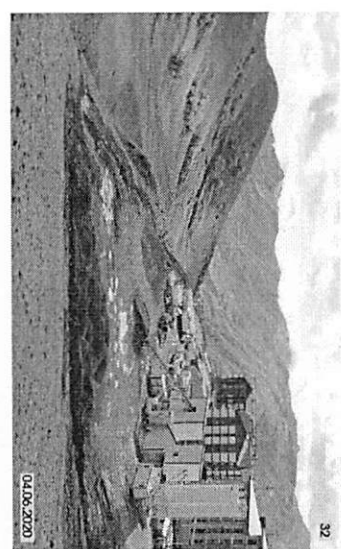


04.06.2020

32

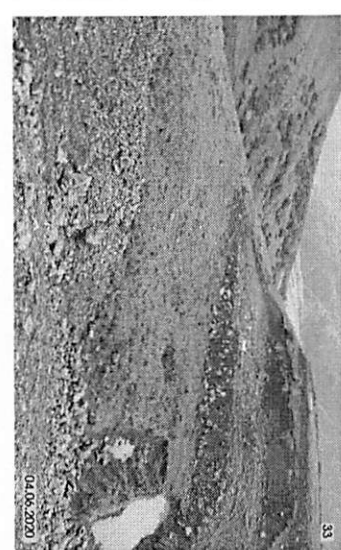


04.06.2020

33

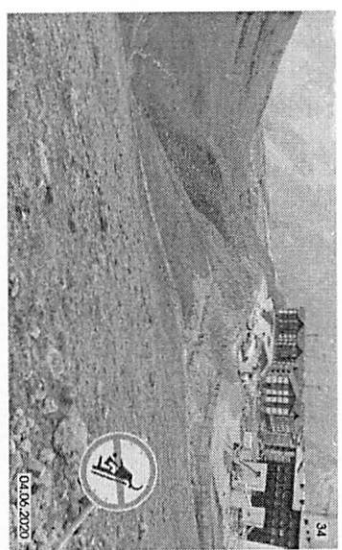


04.06.2020

34

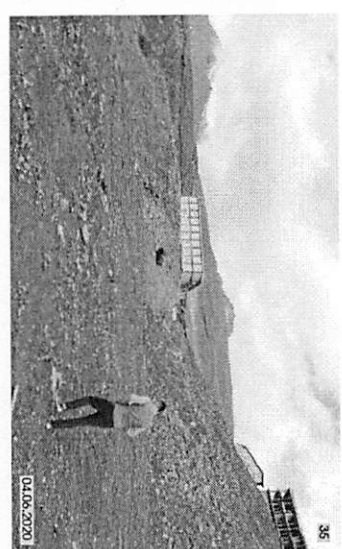

04.06.2020


35

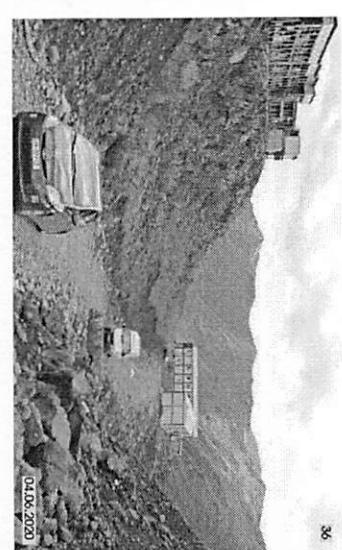

04.06.2020

36

ბაღი ჩრდილო-დასავლეთიდან

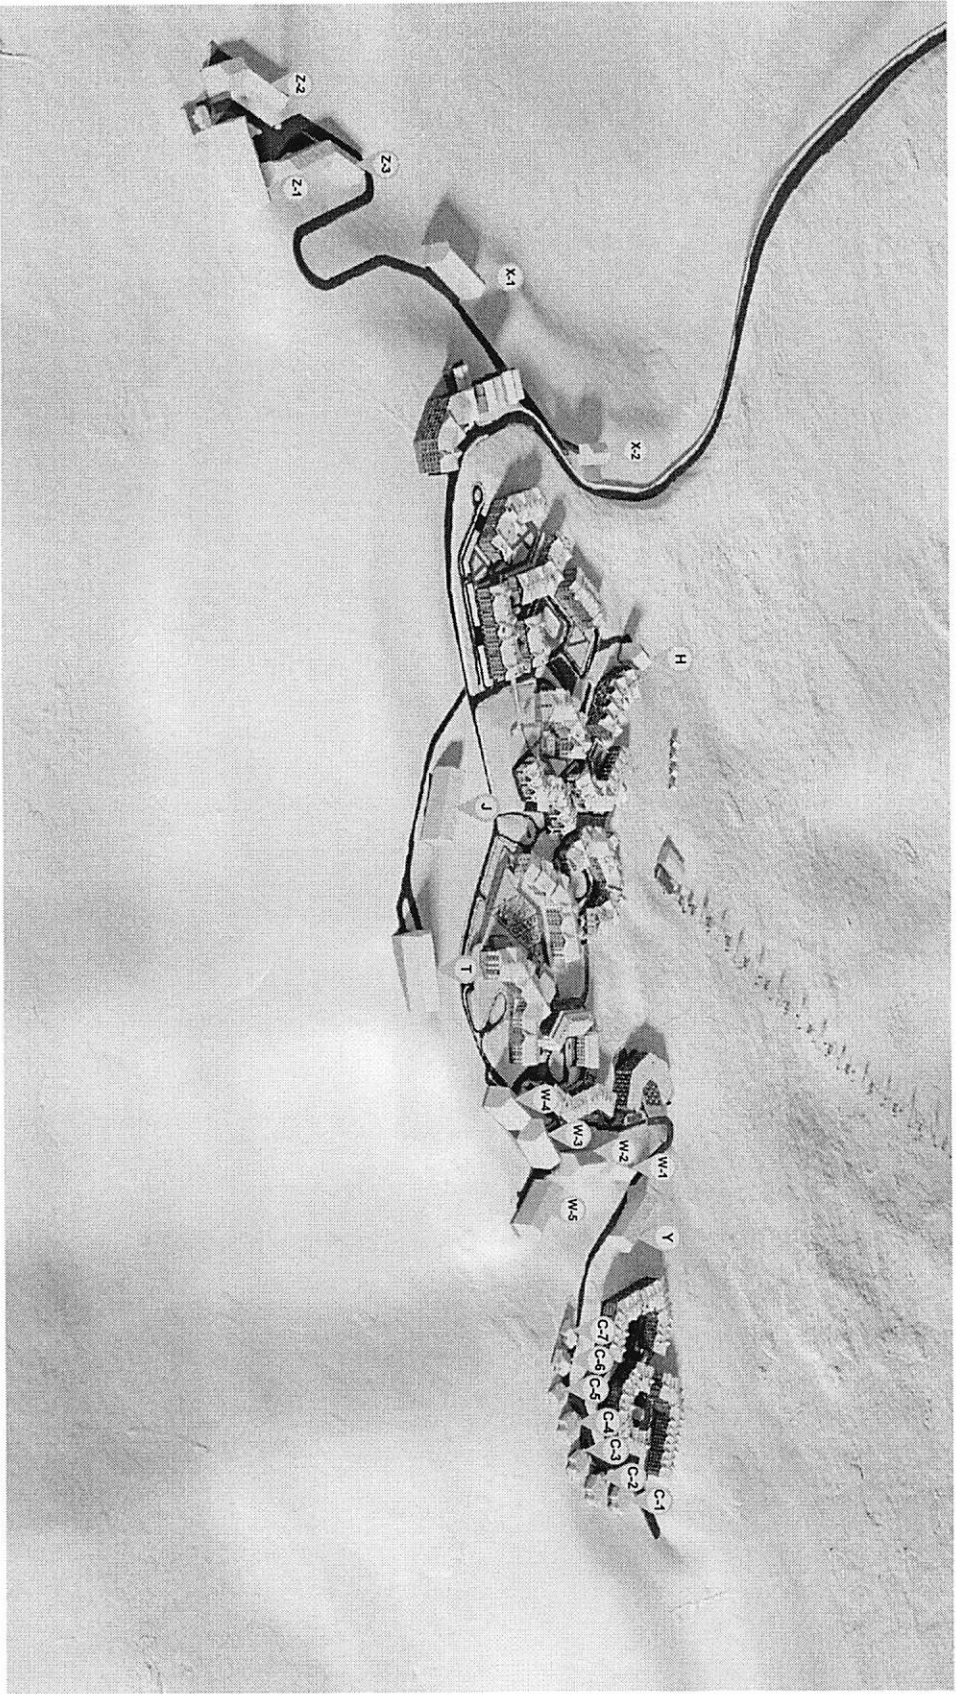

განაშენების რეკონსტრუქციის გეგმა







**BRNABISHVILI
 GURENIDZE
 ARCHITECTS**


თარიღი	ფურცელი	მასშტაბი
26.02.2021	A2	1:100
საღარი	ფურცელი	ფურცელი
გ/გ	21	24


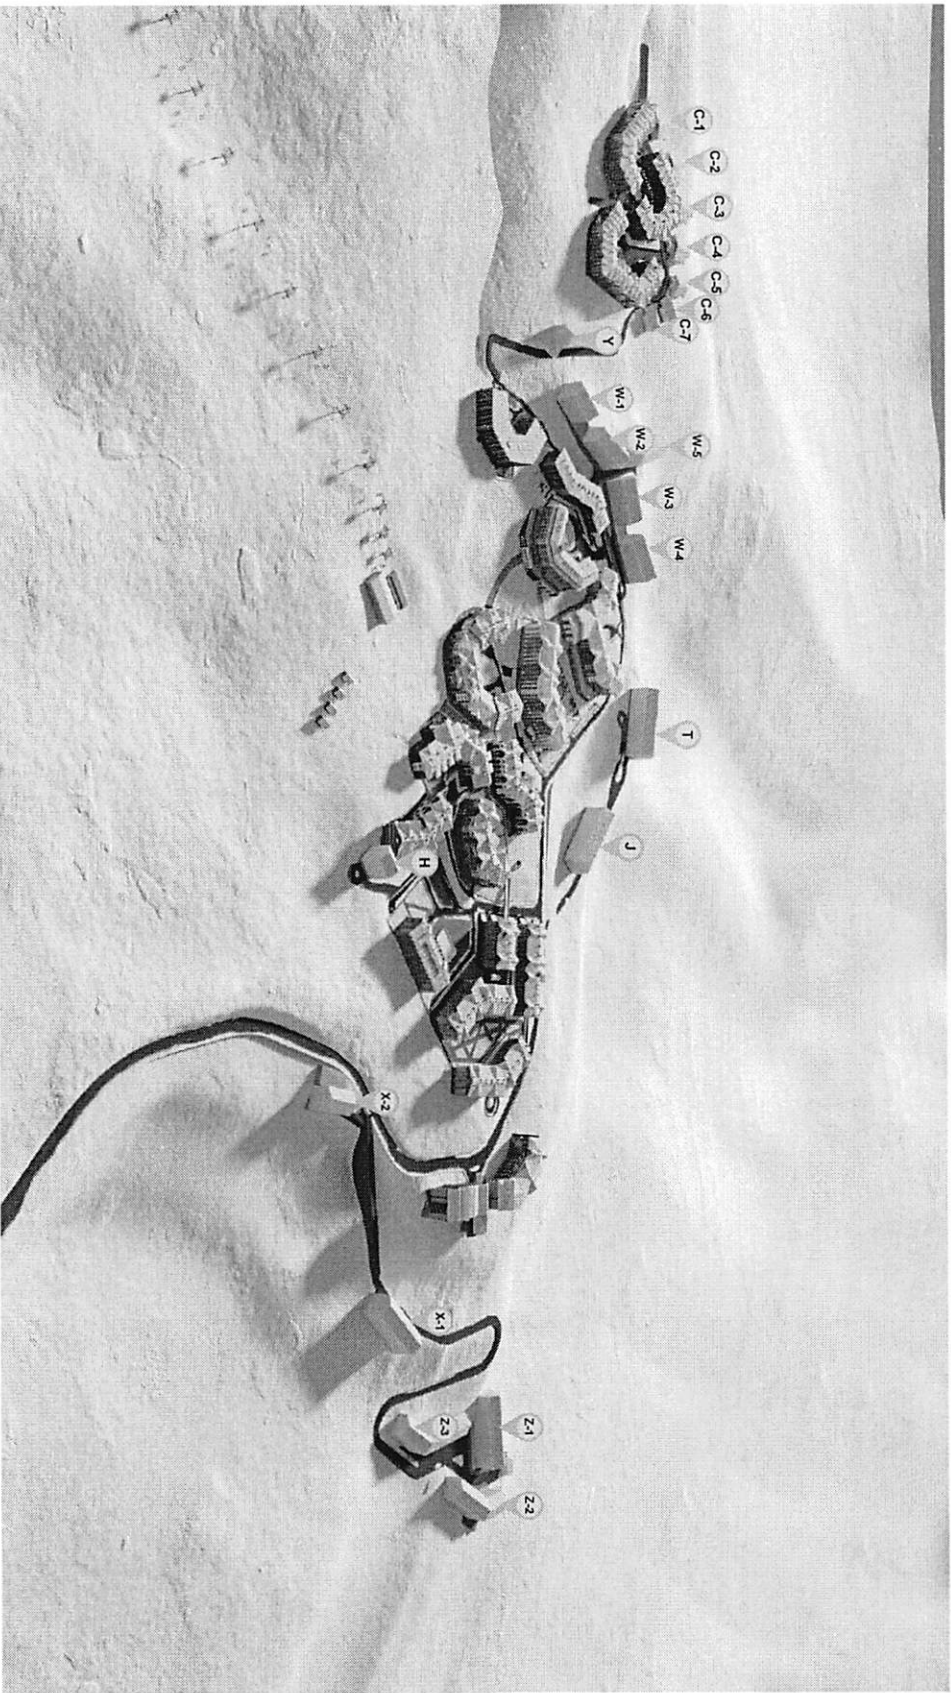

ბანაკონივების რეკონსტრუქცია

პროექტი: 20190806020

განკურთხეული პროექტი

მისამართი: სპრინგ-დასვენებითი








71.62.58.561, 71.62.58.407, 71.62.58.745,
71.62.58.742, 71.62.58.549



**BRANDBISHVILI
GURENIDZE
ARCHITECTS**








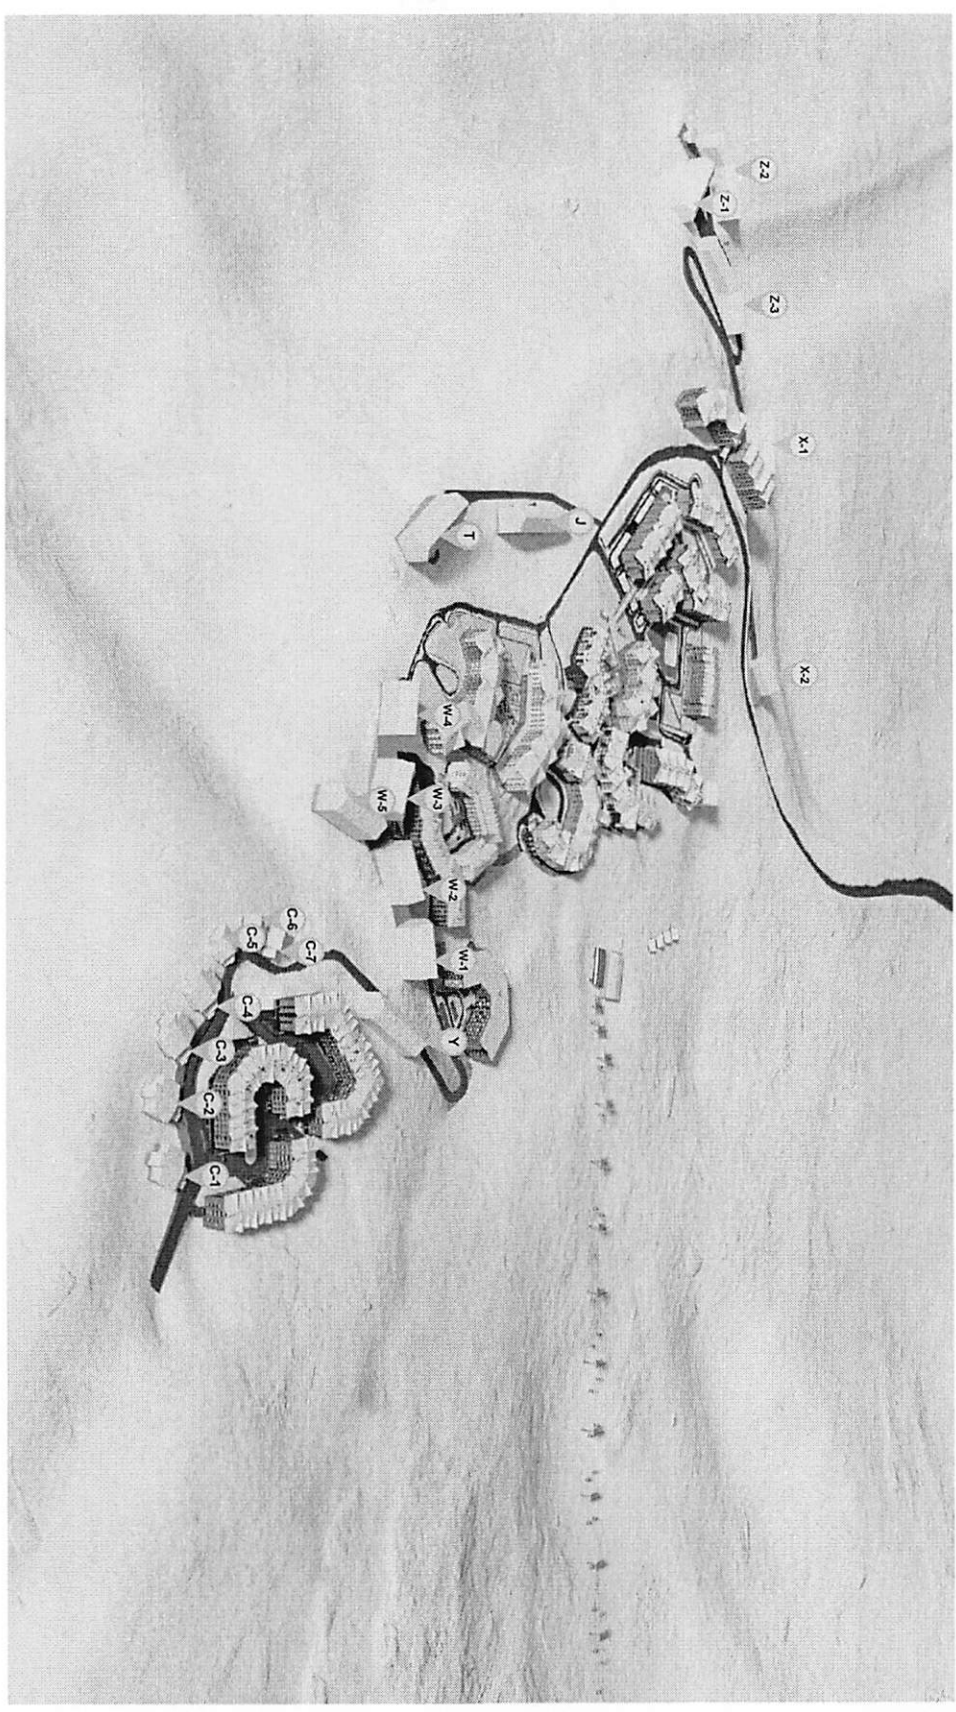








**BRUNNENSHILL
 GIRENIDZE
 ARCHITECTS**


