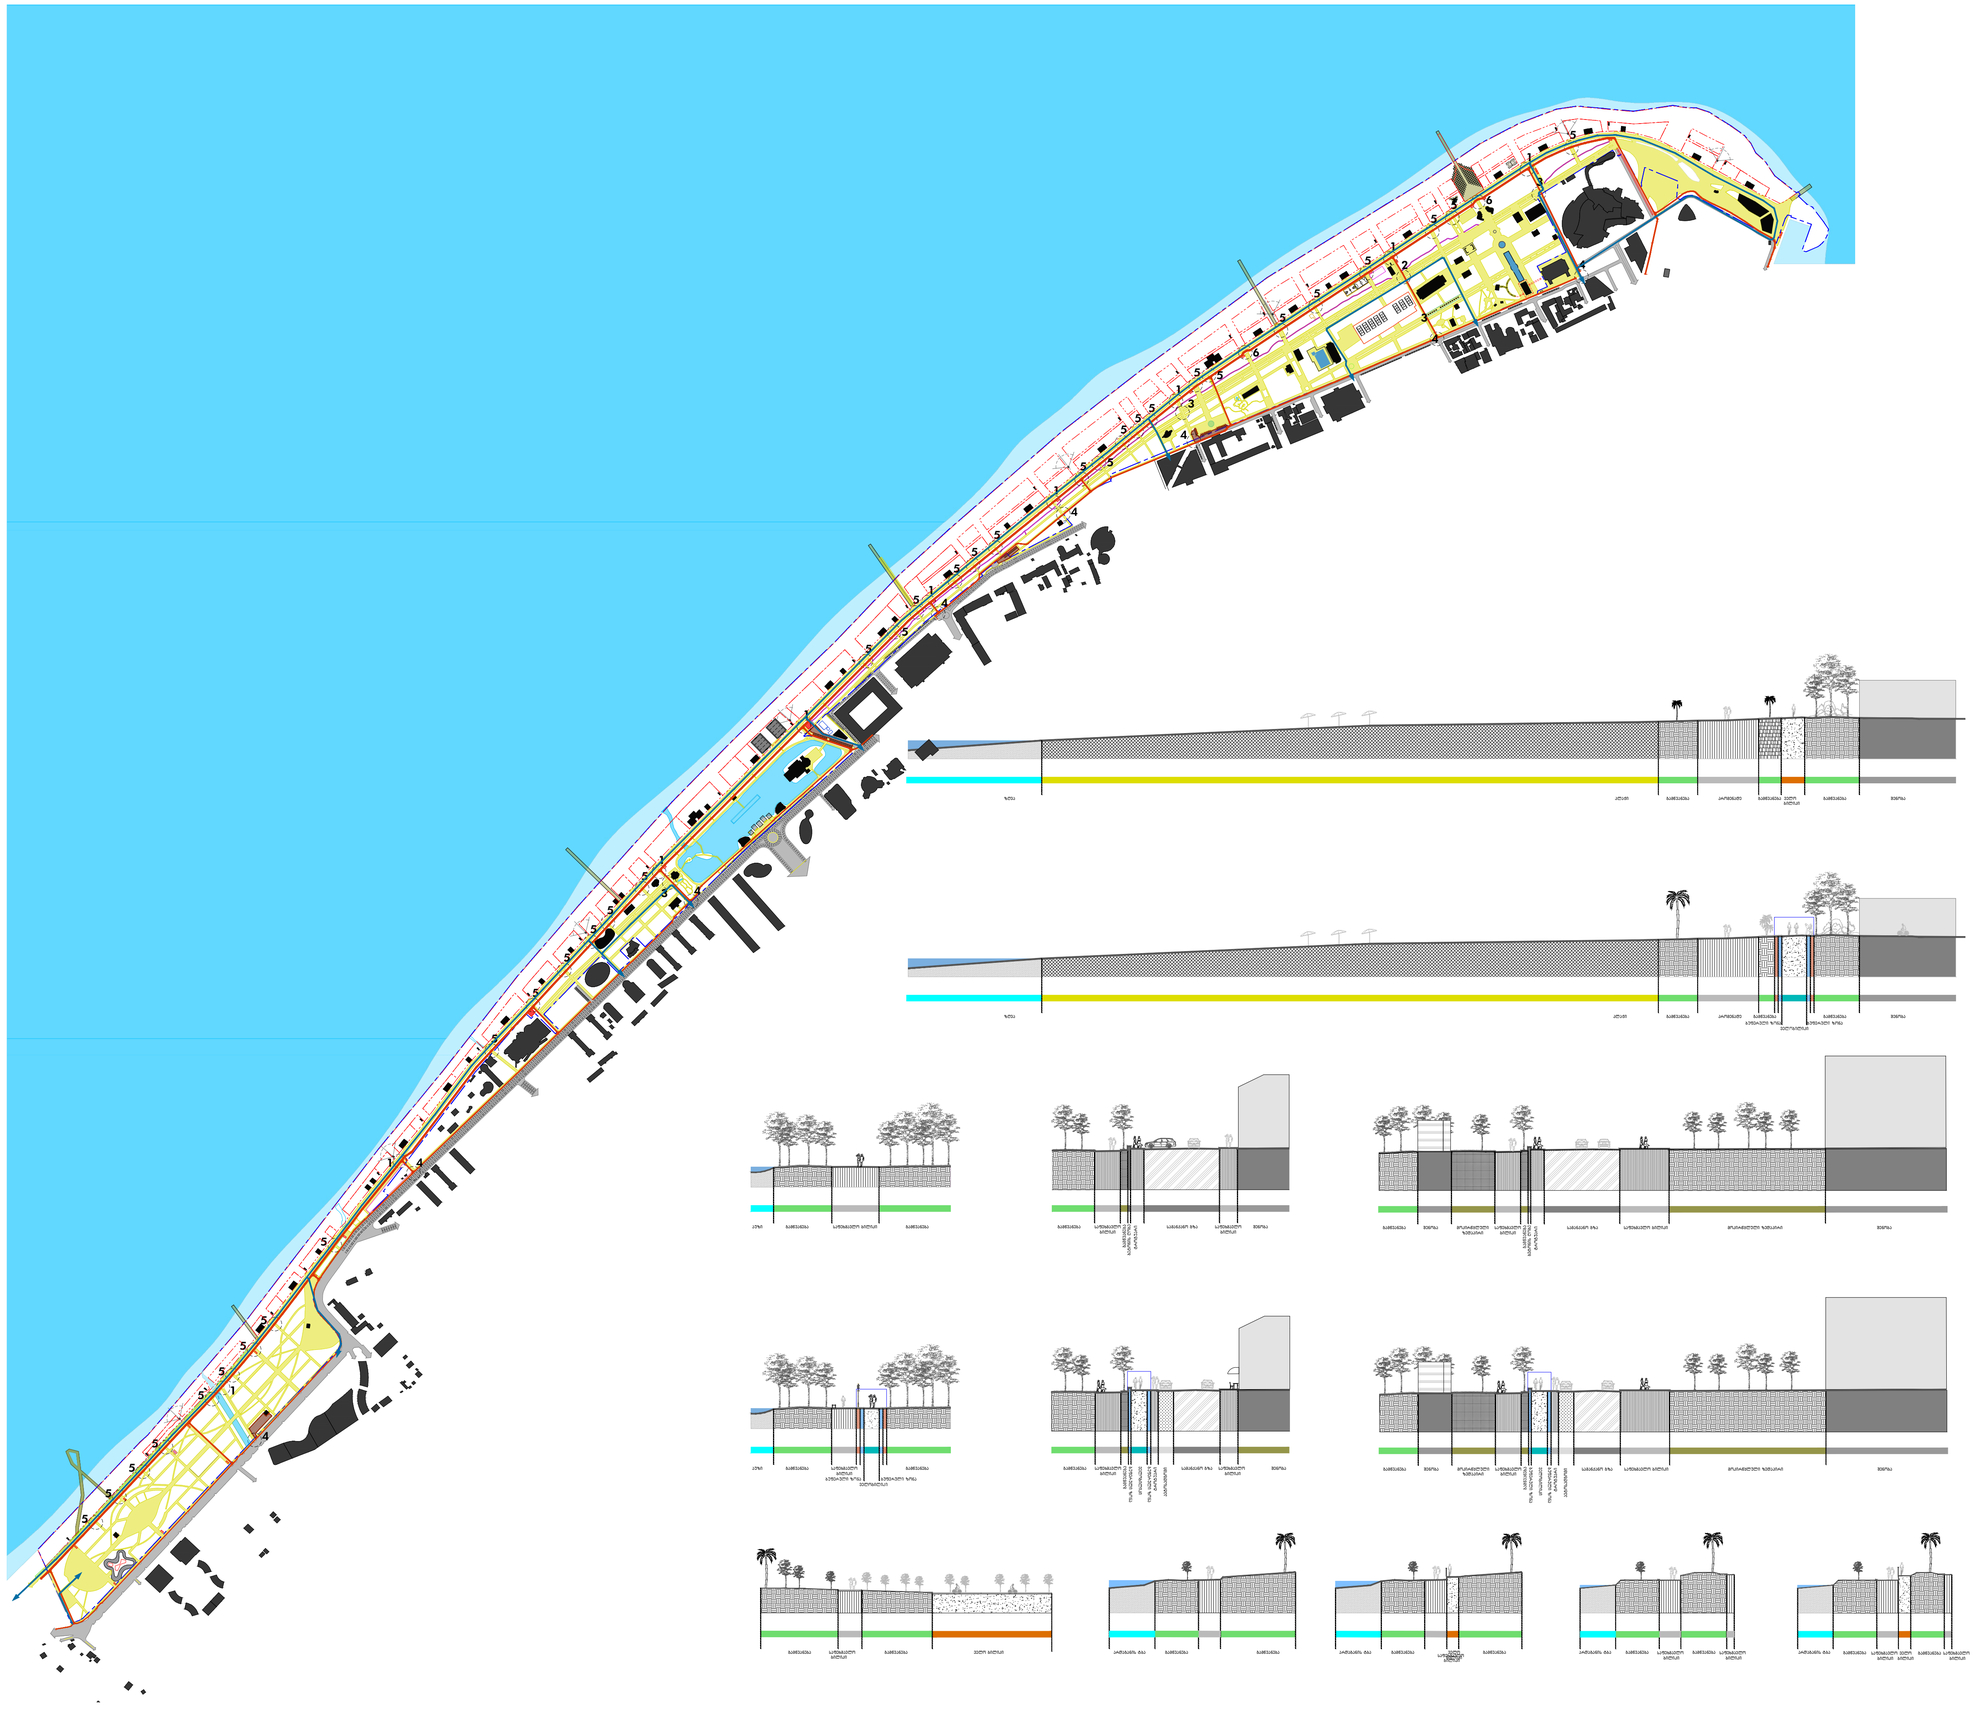

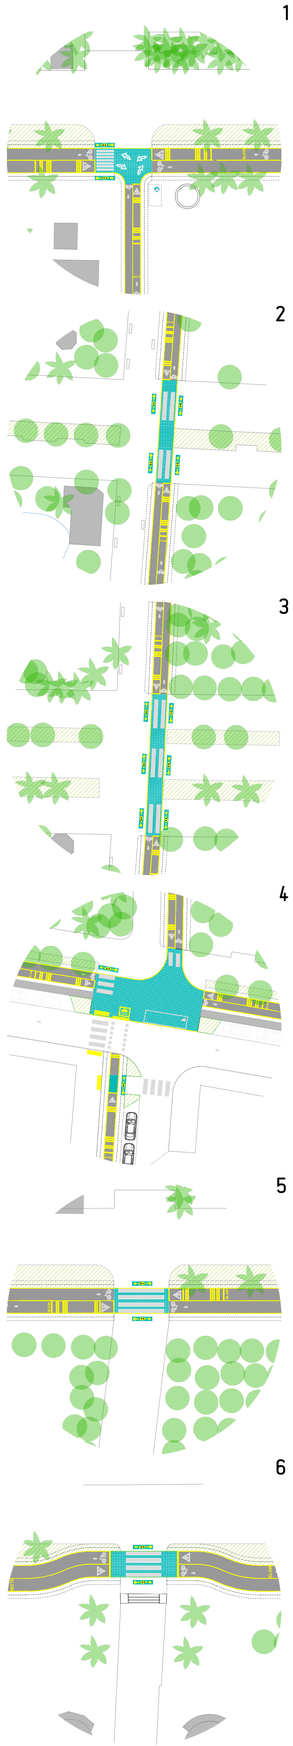

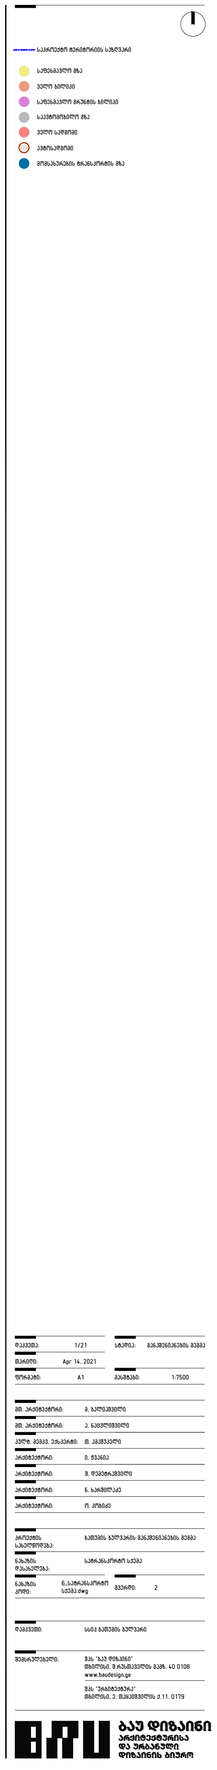

თარიღი:	Apr 14, 2021		
ფორმატი:	A1	ბადეობის:	1:7500

არქიტექტორი:	ი. ნაბიევი
არქიტექტორი:	მ. ოქუჩავა
არქიტექტორი:	ნ. ბოლქვაძე
არქიტექტორი:	ო. ბრაგვა

ფურცლის:	2




დიზაინის ბიურო