
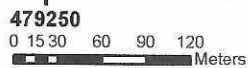


# (ო)რ(თ)ო(ვ)ო(ტ)ო

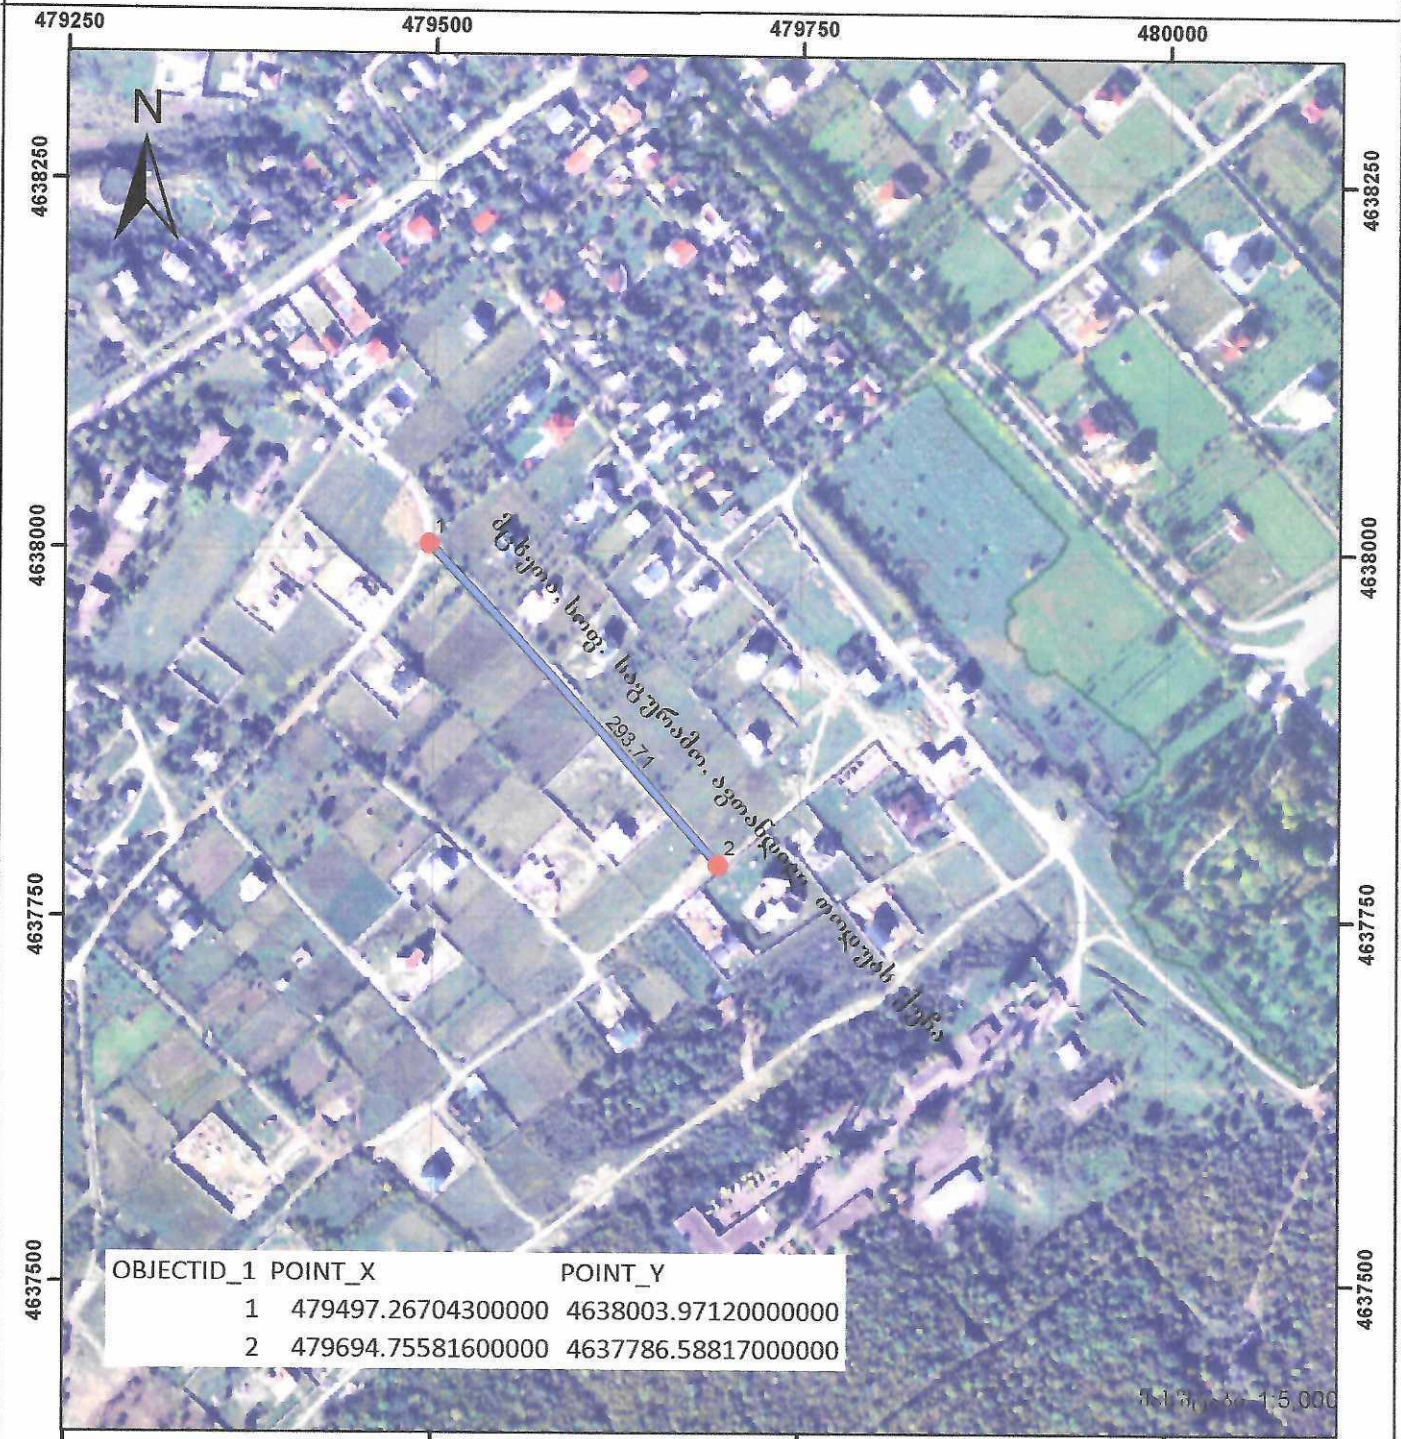

სახელმწიფო გეოდეზიური კოორდინატა სისტემა UTM WGS 38 N

მისამართი:	მცხეთა, სოფ. საბურნაძო ავთანდილ თოღუას ძეგლი	ნაკვეთის ფართობი:	
დანომრეულობა:	სას(ო)ვლო საამქურნეო	სახლობრივი ნაგებობის ფაქტობრივი სიგრძე	მეტრი
<p style="text-align: center;"><b>პირობითი აღნიშვნები:</b></p> <ul style="list-style-type: none"> <li>● წერტილი</li> <li>— ნაკვეთის ფიქსირებული საზღვარი</li> <li>--- ნაკვეთის არაფიქსირებული საზღვარი</li> <li>□ ვალდებულება</li> <li>□ შენობა-ნაგებობა</li> <li>□ მდგომარეობა</li> <li>□ აშენებული</li> <li>□ დანერგული/ ნანერგე</li> <li>□ მშენებარე</li> <li>□ მიწისქვეშა</li> <li>— სახლობრივი ნაგებობა</li> <li>● სახლობრივი ნაგებობის წერტილოვანი ობიექტი</li> </ul>		სახლობრივი ნაგებობის გეგმარებითი სიგრძე	მეტრი
		სახლობრივი ნაგებობის წერტილოვანი ობიექტი	რაოდენობა
		საკადასტრო აზომვაზე უფლებამოსილი პირი	01003009581
		დაინტერესებული პირი	
		თარიღი	31.10.2023
შენიშვნა: ნახაზი შესრულებულია დამკვეთის მითითებით			