


# (ო)რ(ო)გ(ო)ტ(ო)

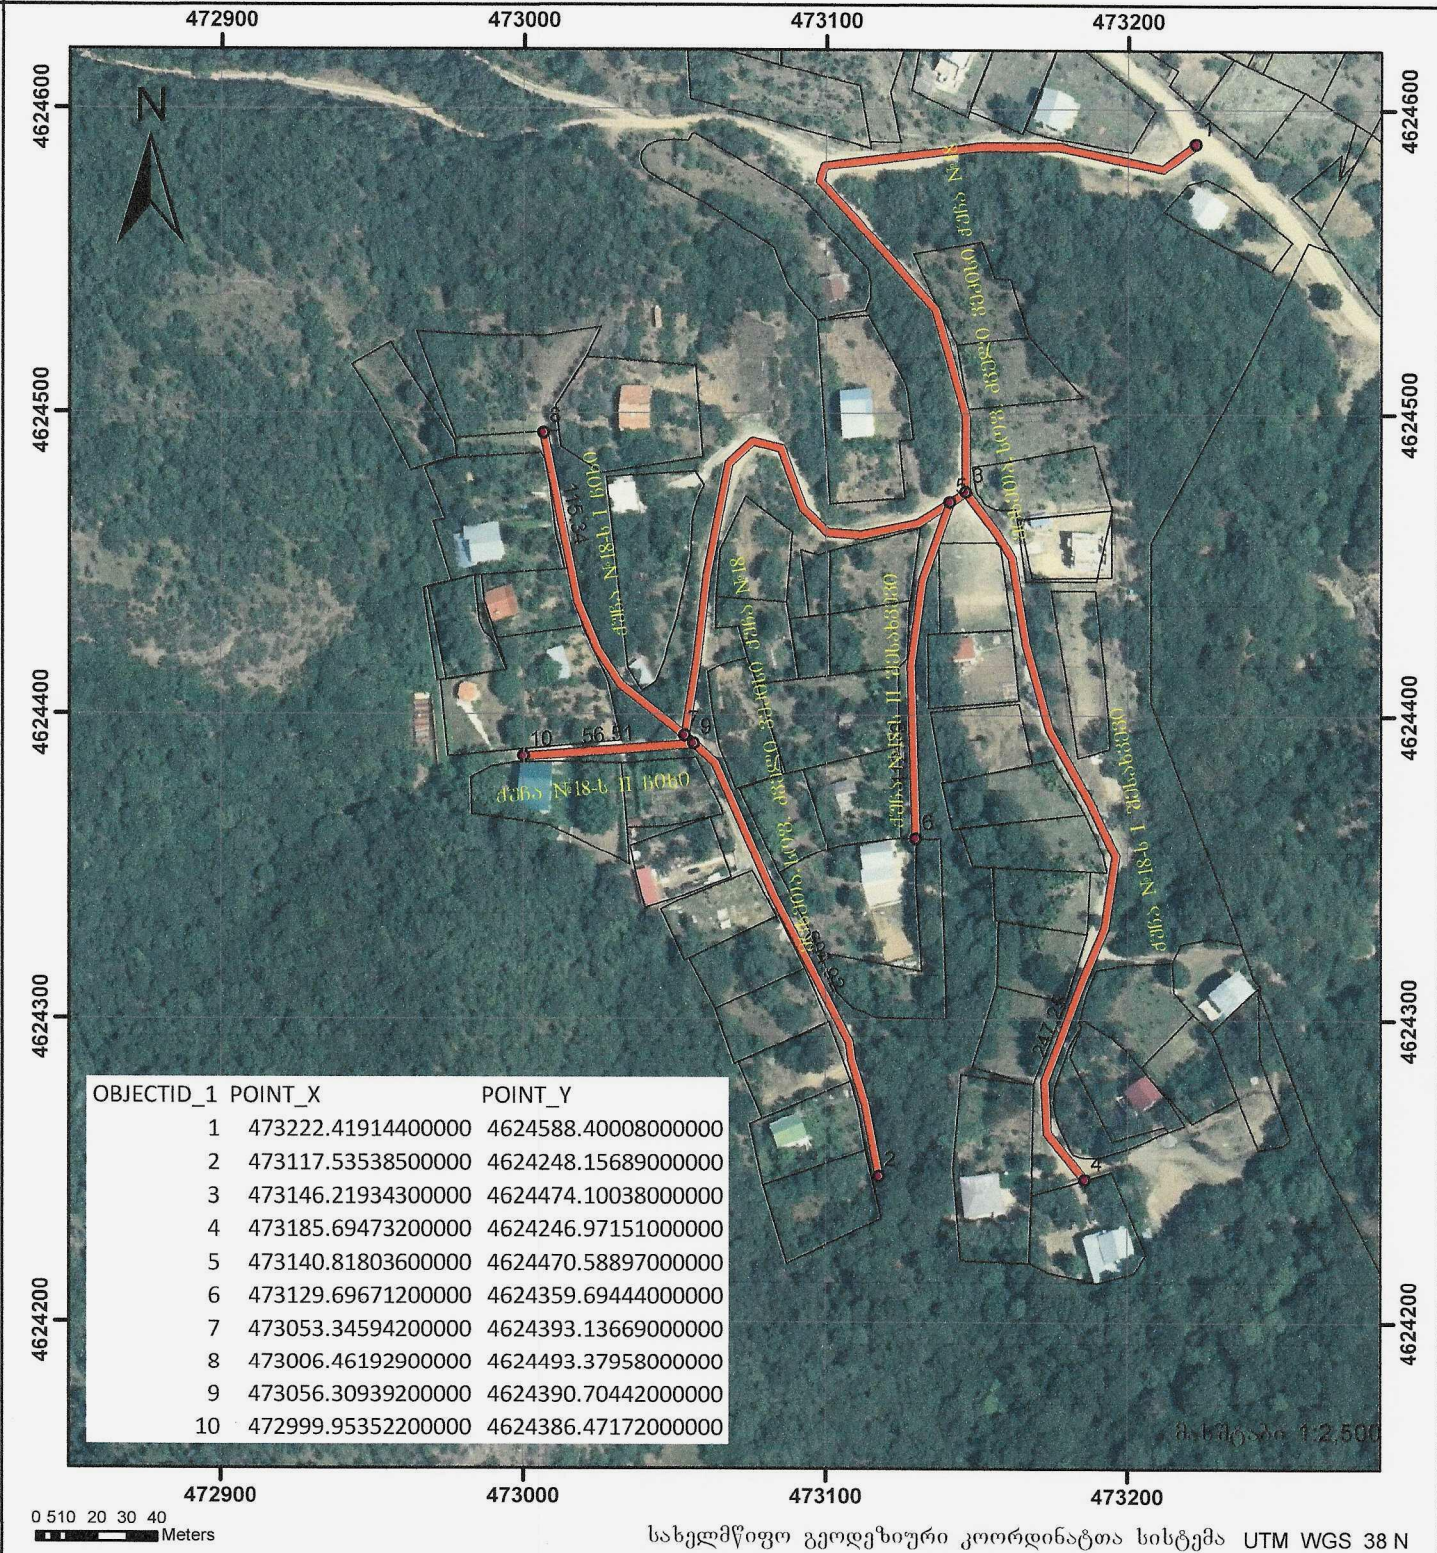

სახელმწიფო გეოდეზიური კოორდინატა სისტემა UTM WGS 38 N	
მისამართი: მცხეთა, სოფ. ძველი ვეძისი ქაზა №18	ნაკვეთის ფართობი:
დანიშნულება: სასოფლო სამეურნეო	საზოგადოებრივი ნაგებობის ფაქტობრივი სიგრძე მეტრი საზოგადოებრივი ნაგებობის გეგმარებითი სიგრძე მეტრი საზოგადოებრივი ნაგებობის წერტილოვანი ობიექტი რაოდენობა
პირობითი აღნიშვნები: ● წერტილი — ნაკვეთის ფიქსირებული საზღვარი - - - ნაკვეთის არაფიქსირებული საზღვარი [ ] ვალდებულება [ ] შენობა-ნაგებობა [ ] მდგომარეობა [ ] აშენებული [ ] დანგრეული/ ნანგრევი [ ] მშენებარე [ ] მიწისქვეშა — საზოგადოებრივი ნაგებობა ● საზოგადოებრივი ნაგებობის წერტილოვანი ობიექტი	საკადასტრო აზომვაზე უფლებამოსილი პირი 01003009581
	დაინტერესებული პირი
	თარიღი 02.04.2024
	შენიშვნა: ნახაზი შესრულებულია დამკვეთის მითითებით