


ორთოფოტო

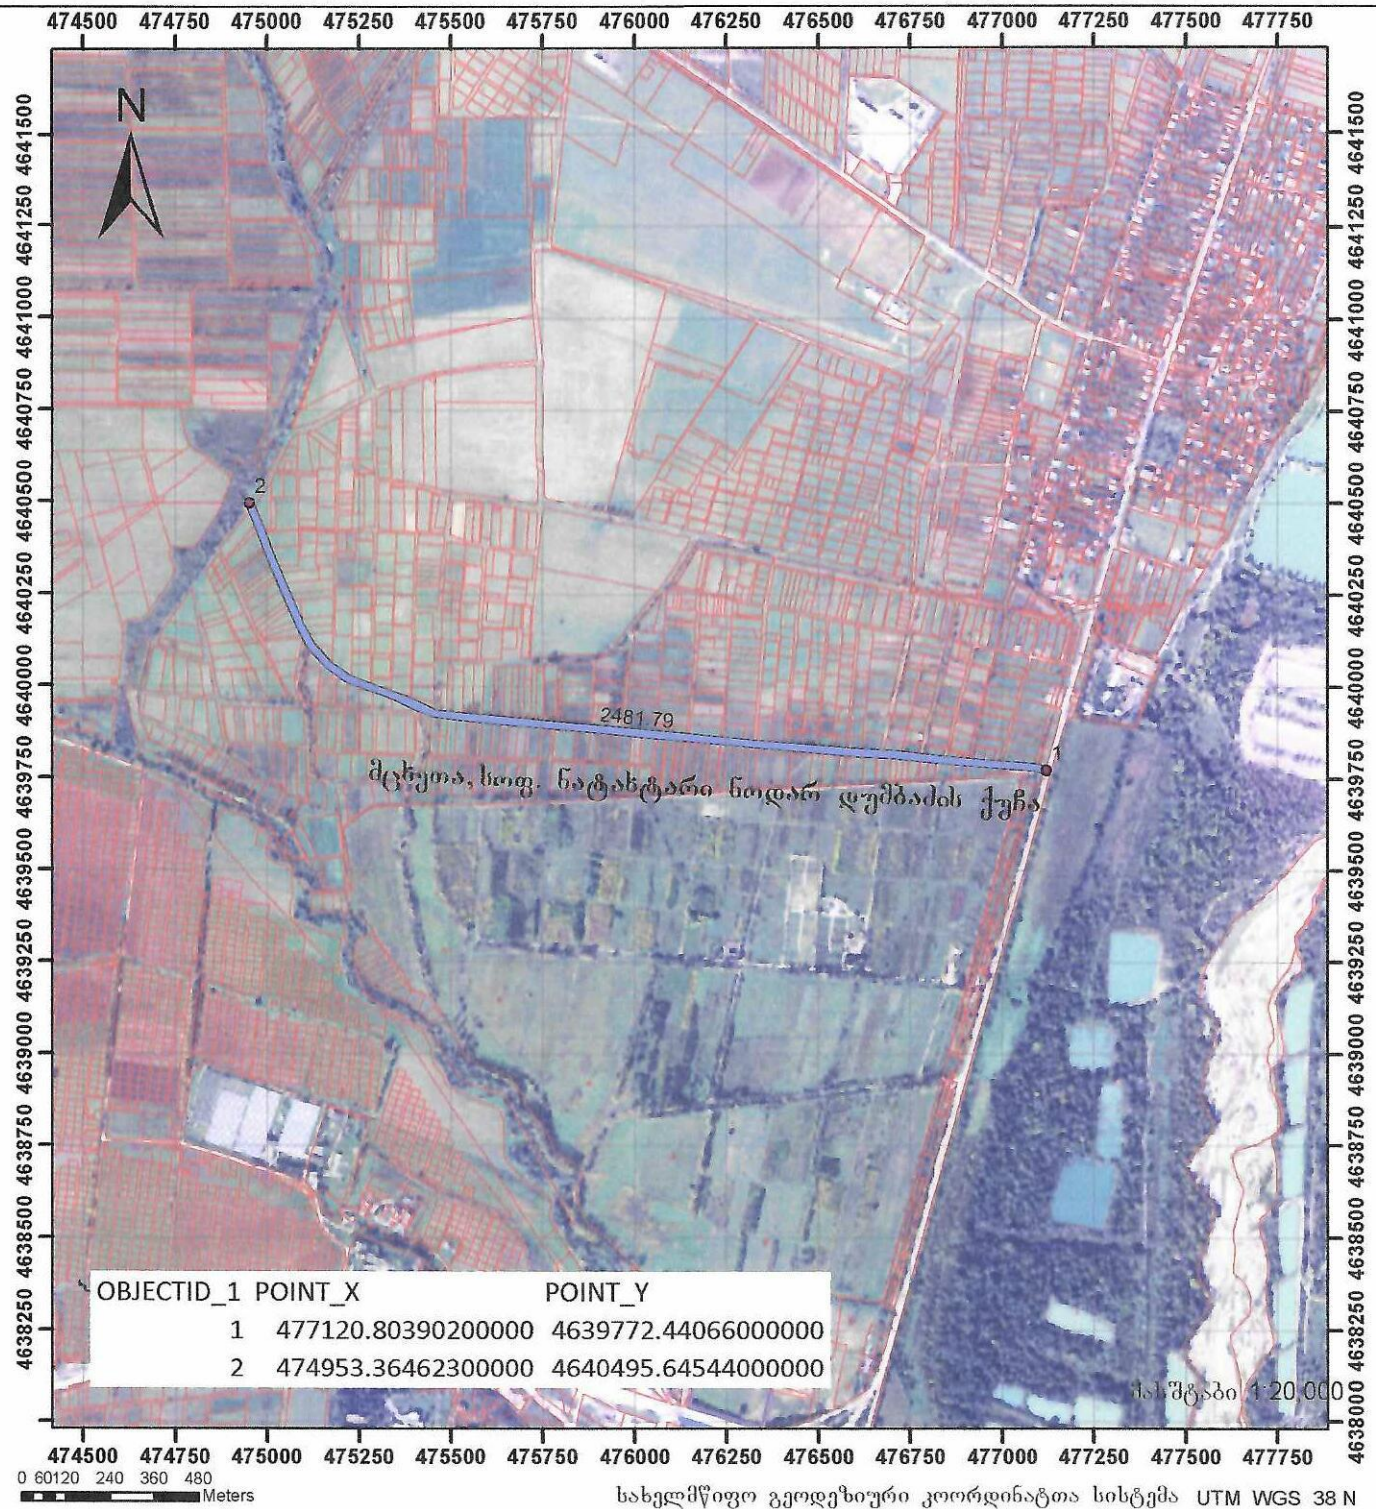

სახელმწიფო გეოდეზიური კოორდინატთა სისტემა UTM WGS 38 N

მისამართი: მცხეთა, სოფ. ნატახტარი, ნოდარ დუმბაძის ქუჩა		ნაკვეთის ფართობი:	
დანიშნულება: სასოფლო სამეურნეო		საზოგადოებრივი ნაგებობის ფაქტობრივი სიგრძე მეტრი საზოგადოებრივი ნაგებობის გეგმარებითი სიგრძე მეტრი საზოგადოებრივი ნაგებობის წერტილოვანი ობიექტი რაოდენობა	
პირობითი აღნიშვნები: - წერტილი - ნაკვეთის ფიქსირებული საზღვარი - ნაკვეთის არაფიქსირებული საზღვარი - ვალდებულება - შენიშვნა-ნაგებობა - მდგომარეობა - აშენებული - დანგრეული/ ნანგრევი - მშენებარე - მიწისქვეშა - საზოგადოებრივი ნაგებობა - საზოგადოებრივი ნაგებობის წერტილოვანი ობიექტი		საკადასტრო აზომვაზე უფლებამოსილი პირი	01003009581
		დაინტერესებული პირი	
		თარიღი	31.10.2023
		შენიშვნა: ნახაზი შესრულებულია დამკვეთის მითითებით	