


ორთოგოტო

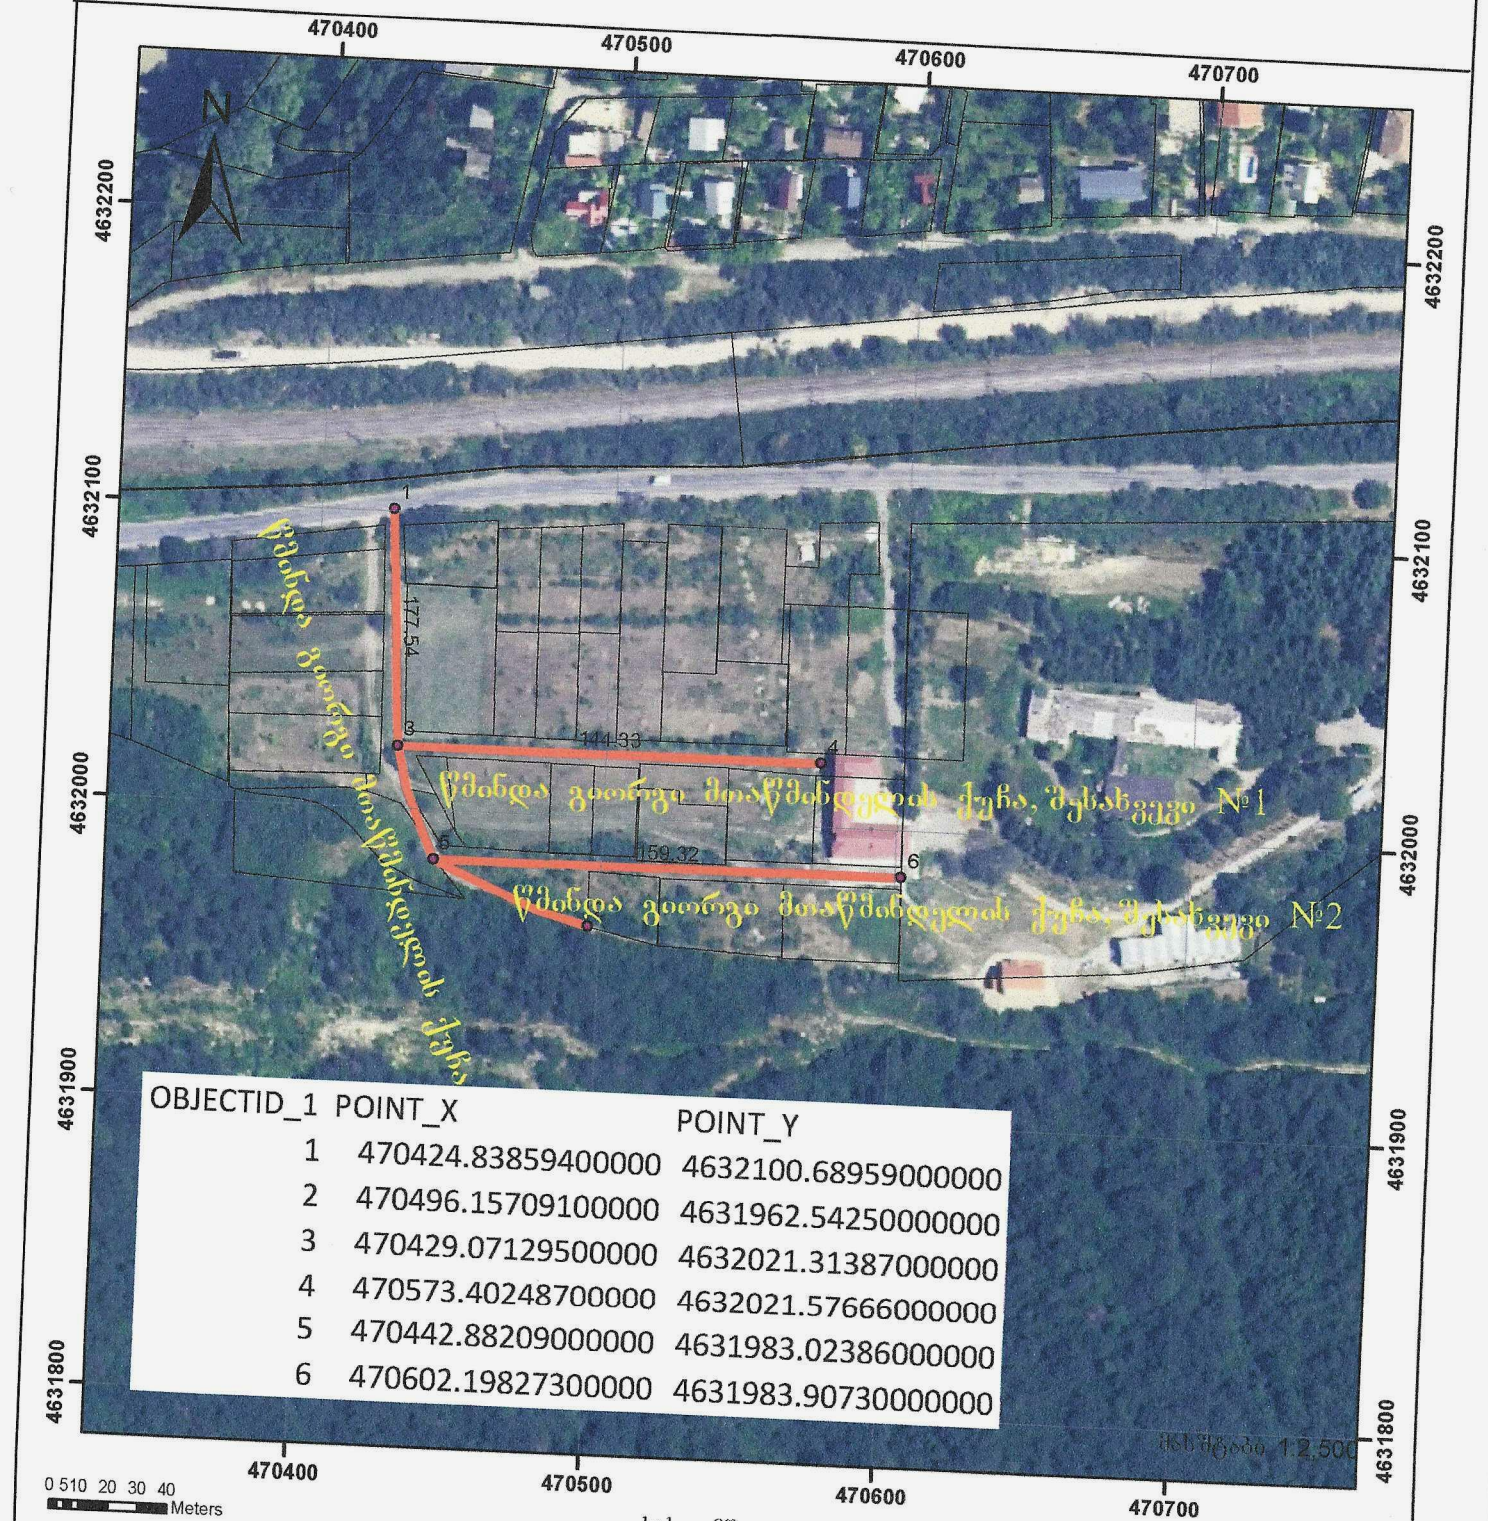

OBJECTID_1	POINT_X	POINT_Y
1	470424.838594000000	4632100.689590000000
2	470496.157091000000	4631962.542500000000
3	470429.071295000000	4632021.313870000000
4	470573.402487000000	4632021.576660000000
5	470442.882090000000	4631983.023860000000
6	470602.198273000000	4631983.907300000000

მისამართი: მცხეთა, სოფ. აგაბი წმინდა გიორგი მთაწმინდელის ქუჩა		სახელმწიფო გეოდეზიური კოორდინატთა სისტემა UTM WGS 38 N	
დანიშნულება:		ნაკვეთის ფართობი:	
პირიპირი აღნიშვნები: - წერტილი - ნაკვეთის ფართობი/ საზღვარი - ნაკვეთის არაფართობი/ საზღვარი - ვალდებულება - შენიშვნა-ნაკვეთი - შენიშვნა-ნაკვეთი - აშენებული - დაზღვრული/ ნაგებობა - შენიშვნა - მიწისქვეშა - საზღვარი ნაკვეთი - საზღვარი ნაკვეთის წერტილოვანი ობიექტი		ნაკვეთის ფართობი: საზღვარი ნაკვეთის ფართობი/ საზღვარი საზღვარი ნაკვეთის ფართობი/ საზღვარი საზღვარი ნაკვეთის ფართობი/ საზღვარი საკადასტრო აზომვაზე უფლებამოსილი პირი 01003009581 დაინტერესებული პირი თარიღი 07.12.2023 შენიშვნა: ნახაზი შესრულებულია დაკვეთის მითითებით	