


# მართოვობა

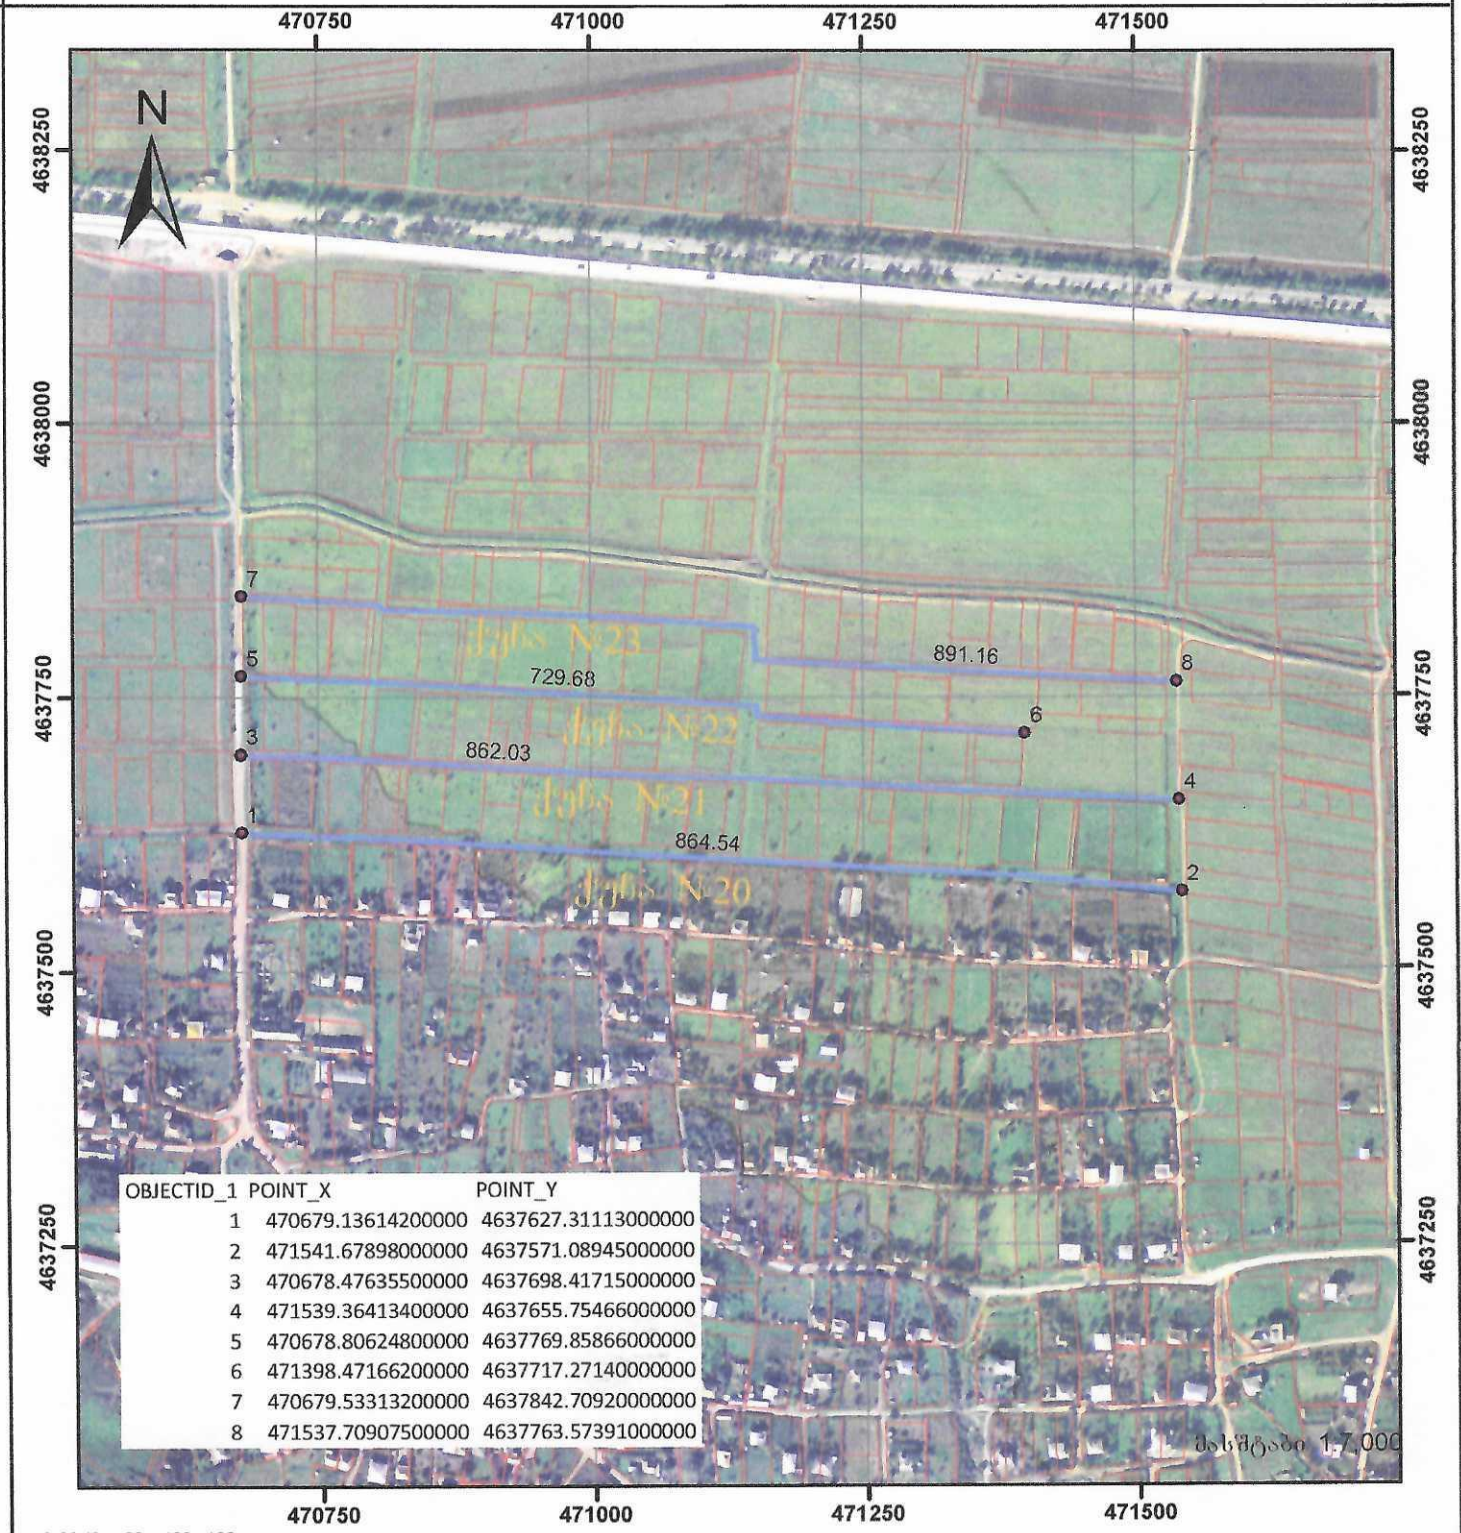

<p>სახელმწიფო გეოდეზიური კოორდინატა სისტემა UTM WGS 38 N</p>	
<p>მისამართი: მუნიციპალიტეტი მცხეთა, სოფ. ნარჯიში, ქუჩა №20, 21, 22, 23</p>	<p>ნაკვეთის უარყოფი: _____</p>
<p>დანიშნულება: სას(ო)ფლო სამეურნეო</p>	<p>სახობრივი ნაგებობის ფაქტობრივი სიგრძე მეტრი</p> <p>სახობრივი ნაგებობის გეგმარებითი სიგრძე მეტრი</p> <p>სახობრივი ნაგებობის წერტილოვანი ობიექტი რაოდენობა</p>
<p><b>პირობითი აღნიშვნები:</b></p> <ul style="list-style-type: none"> <li>● წერტილი</li> <li>— ნაკვეთის ფიქსირებული საზღვარი</li> <li>- - - ნაკვეთის არაფიქსირებული საზღვარი</li> <li>□ ვადღებულება</li> <li>□ შენობა-ნაგებობა მდგომარეობა</li> <li>▨ აშენებული</li> <li>□ დანგრეული/ ნანგრევი</li> <li>□ შუენებარე</li> <li>□ მიწისქვეშა</li> <li>— სახობრივი ნაგებობა</li> <li>● სახობრივი ნაგებობის წერტილოვანი ობიექტი</li> </ul>	<p>საკადასტრო აზომვაზე უფლებამოსილი პირი 01003009581 </p> <p>დაინტერესებული პირი _____</p> <p>თარიღი 01.06.2025</p> <p>შენიშვნა: ნახაზი შესრულებულია დამკვეთის მითითებით</p>